



Przekrój konstrukcyjny normalny  
z lewostronnym poszerzeniem istn. jezdni  
skala 1:40

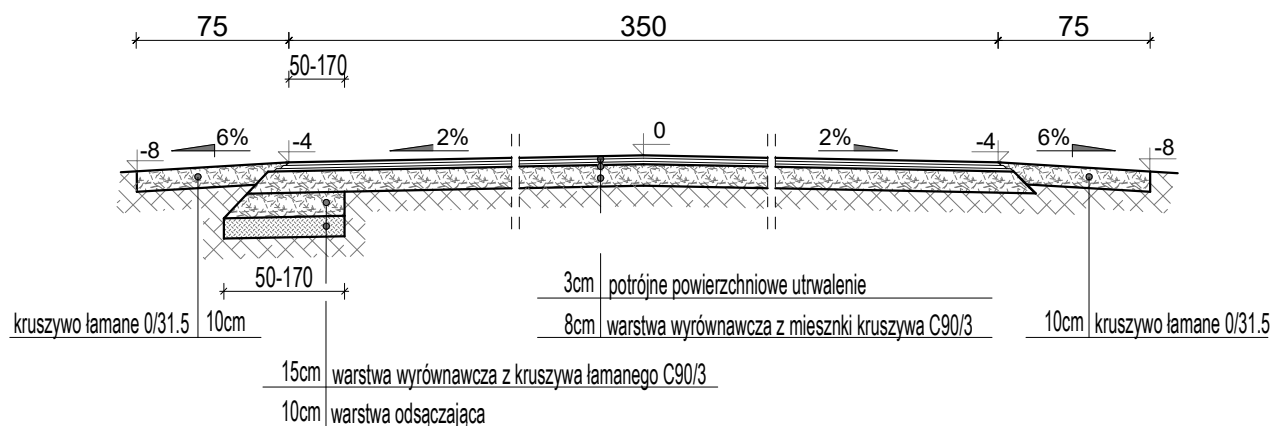

Przekrój konstrukcyjny normalny  
z prawostronnym poszerzeniem istn. jezdni  
skala 1:40

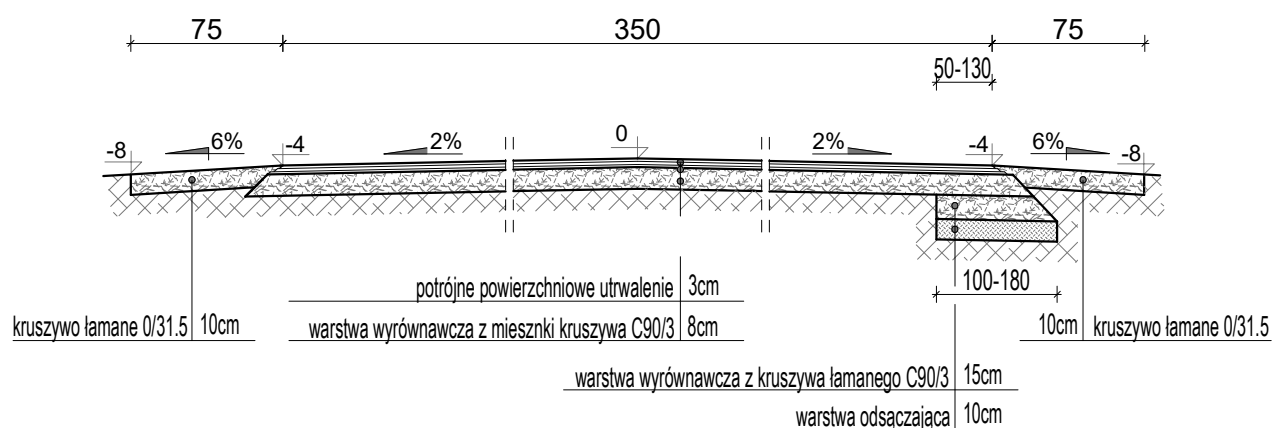

Nazwa opracowania:

**Projekt Techniczny**

**roads**  
projekt

Martyna Szewczyk  
ul. Sierakowicka 27  
96-100 Skierniewice

Inwestor:

Gmina Mszczonów  
Plac Piłsudskiego 1, 96-320 Mszczonów



Nazwa obiektu:

**Przebudowa ulicy Soleckiej w Strzyżach**

Adres inwestycji:

**m. Strzyże gm. Mszczonów pow. żyrardowski**

Tytuł rysunku:

**Przekroje konstrukcyjne**

Stadium

**P.T.**

Funkcja

Imię i nazwisko

Podpis

BRANŻA DROGOWA

Projektował:

Martyna Szewczyk

Nr  
rys.

**4**

Data:

luty 2022 r.

Skala:

1:40