Rzut parteru - zakres robót

LEGENDA

- Podbicie jednostronne lub dwustronne fundamentów ze ścianą dociskową i izolacją pionową,
- Ściągi stalowe / ankry,
- Ściany poddane wykonania izolacji poziomej w formie iniekcji

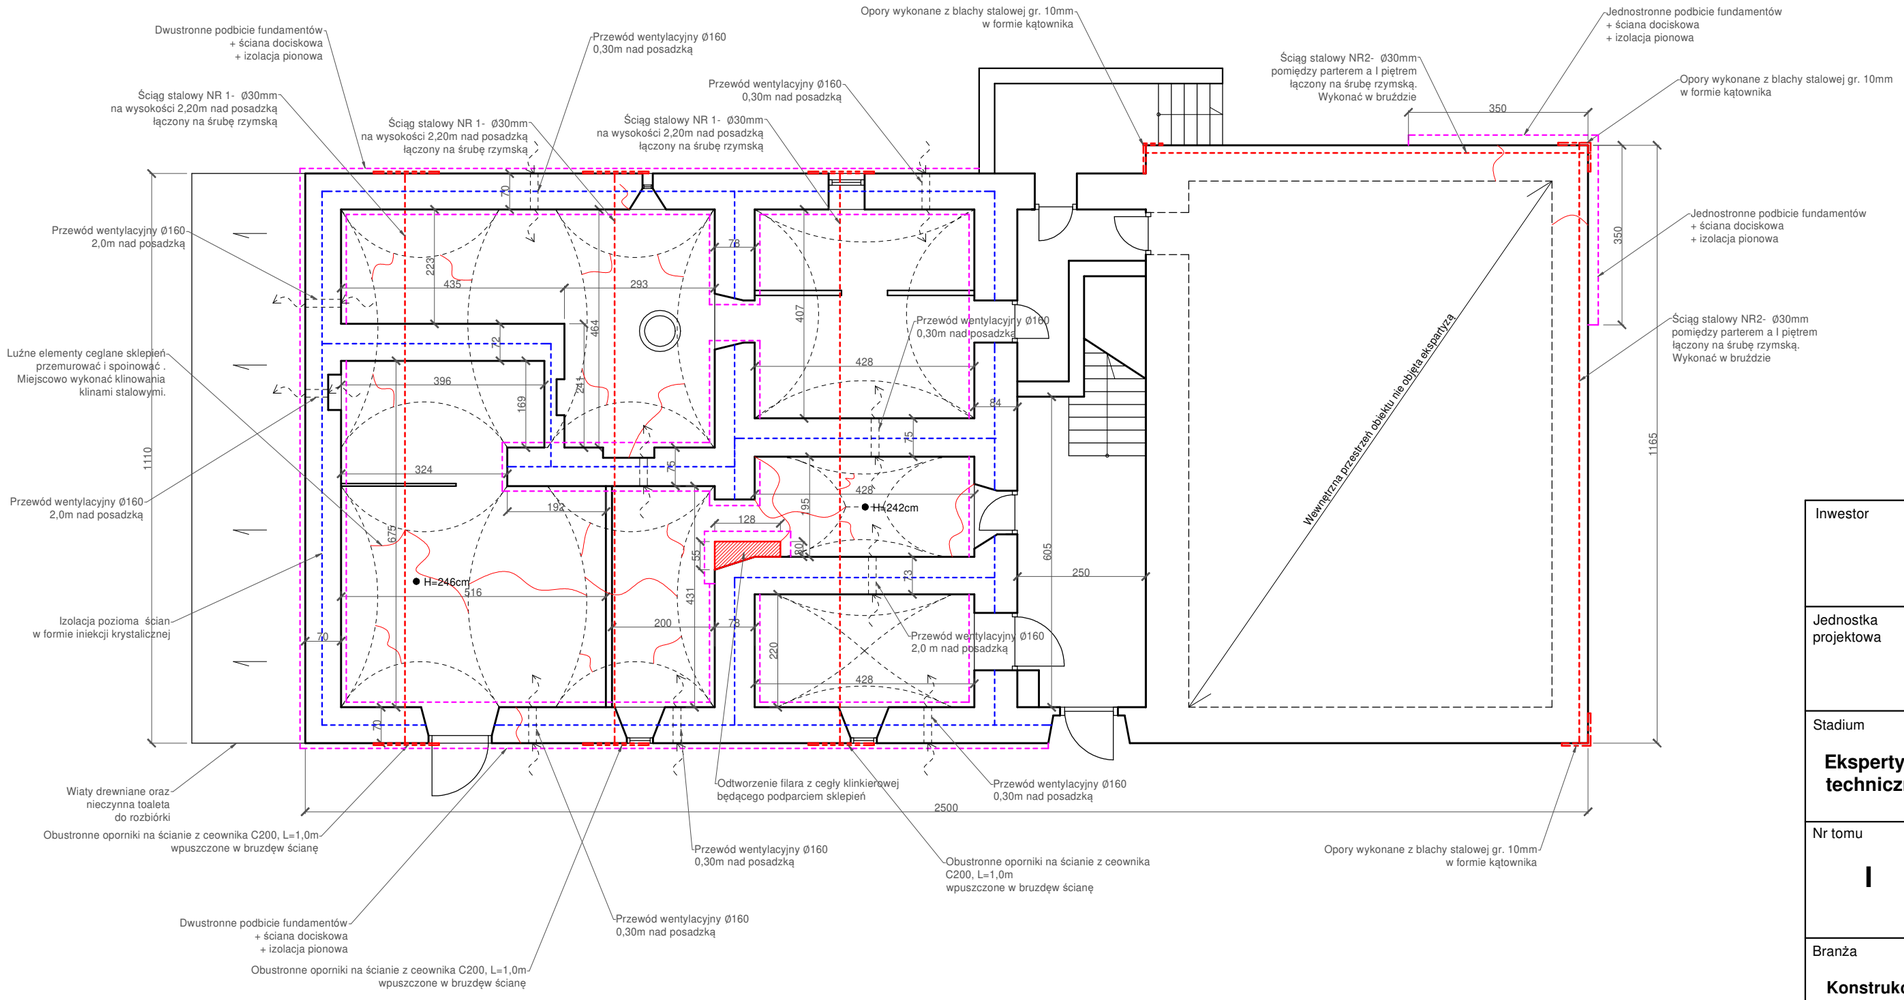

Inwestor	Gmina Kamienna Góra Al. Wojska Polskiego 10 58-400 Kamienna Góra
Jednostka projektowa	Firma projektowo - inwestycyjna ,,JW. PROJEKT-KONTROL" Jarosław Wawrzaszek ul. Różana2/7, 58-310 Szczawno- Zdrój NIP 8862599950, REGON 022401609
Stadium **Ekspertyza techniczna**	Zadanie **Ekspertyza techniczna budynku mieszkalno-użytkowego zlokalizowanego w Gorzeszowie 113**
Nr tomu **I**	Lokalizacja inwestycji Gorzeszów 113, 58-405 Krzeszów, gmina Kamienna Góra działka nr 73/2 obręb 0015 Gorzeszów, jednostka ewidencyjna Kamienna Góra - obszar wiejski
Branża **Konstrukcja**	Tytuł rysunku **Rzut parteru - zakres robót do wykonania**

Stanowisko	Imię i nazwisko	Nr uprawnień	Podpis
Projektant główny	mgr inż. Jarosław Wawrzaszek	79/DOŚ/10	

Stadium	Rewizja	Skala	Data	Branża	Nr rys.
EK.	**00**	**1 :100**	**06.2020**	**K**	**6**