




Szczegół 1

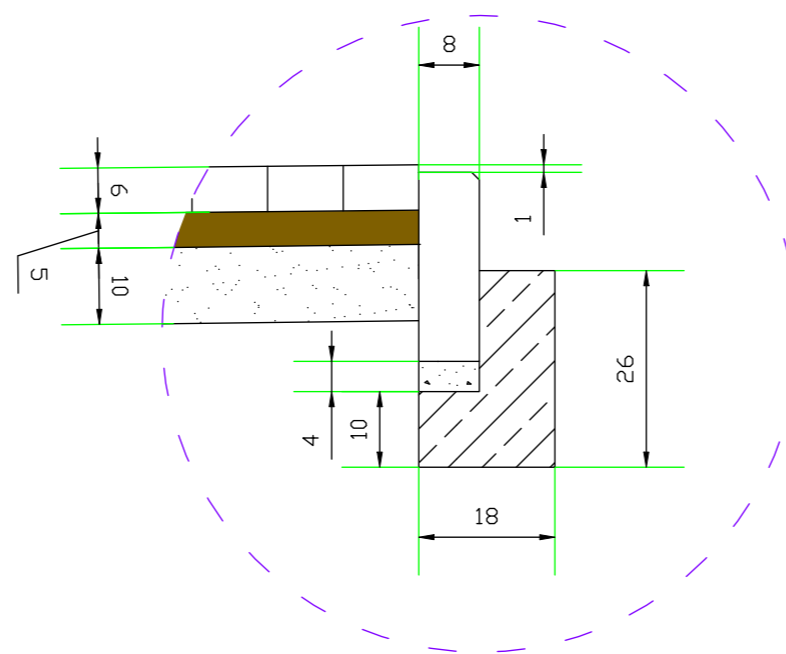


Szczegół 2

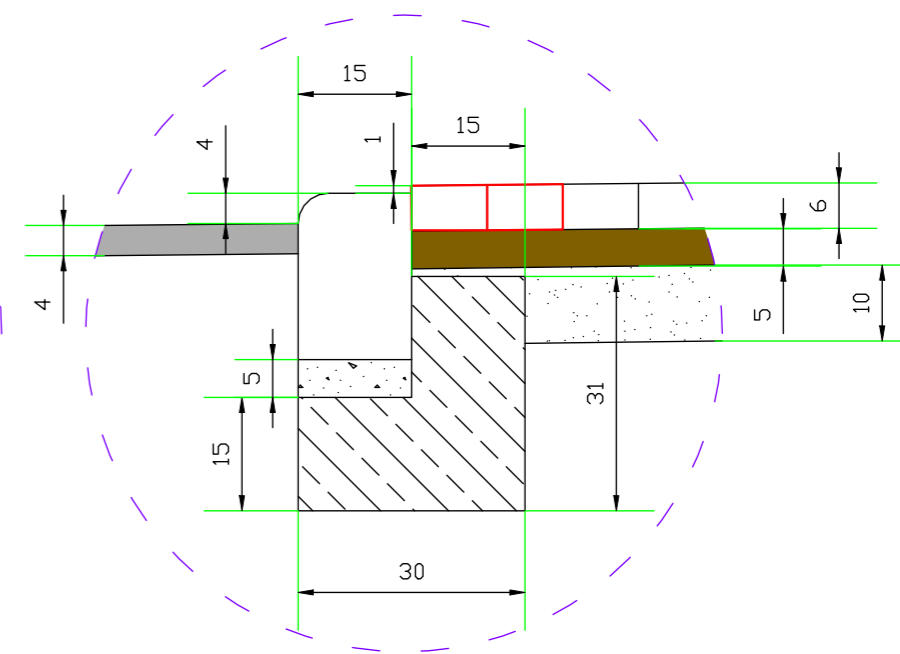

Szczegół 5

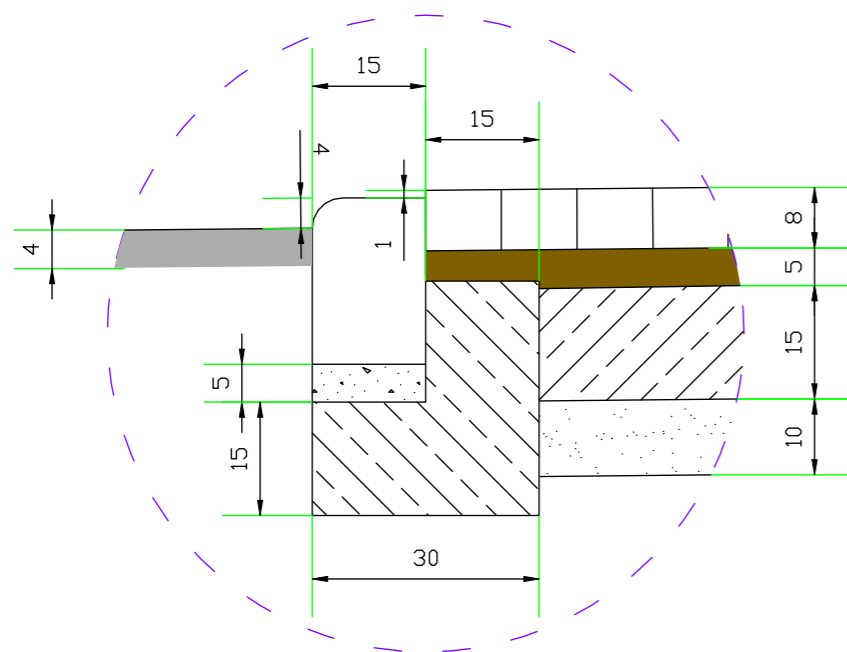

Szczegół 3

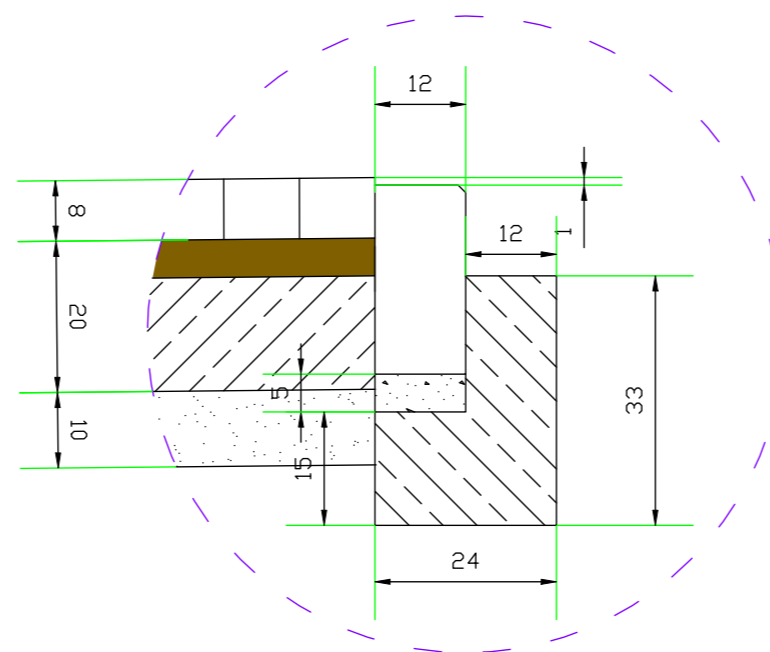

Szczegół 4

Inwestor: Zarząd Dróg Powiatowych w Żninie z/s w Podgórzyźnie, Podgórzyń 62a, 88-400 Żnin		Wykonawca: Biuro Projektowo - Techniczne FRT Sławomir Witek ul. B. Prusa 34, 88 - 300 Mogilno	
Opis: Przebudowa i budowa chodnika w ciągu drogi powiatowej nr 2328C Janowiec Wlkp. - Rzym w m. Sarbinowo Drugie			
Treść rysunku:                      Szczegóły konstrukcyjne			
Autor projektu:		Sławomir Witek upr. bud. nr KUP/0047/PBD/17	
SKALA: 1:10	BRANŻA: Drogowa	DATA: 30.05.2021 r.	NR RYSUNKU: 5