



Przekrój 3 skala 1:25  
odcinki chodnika po stronie prawej

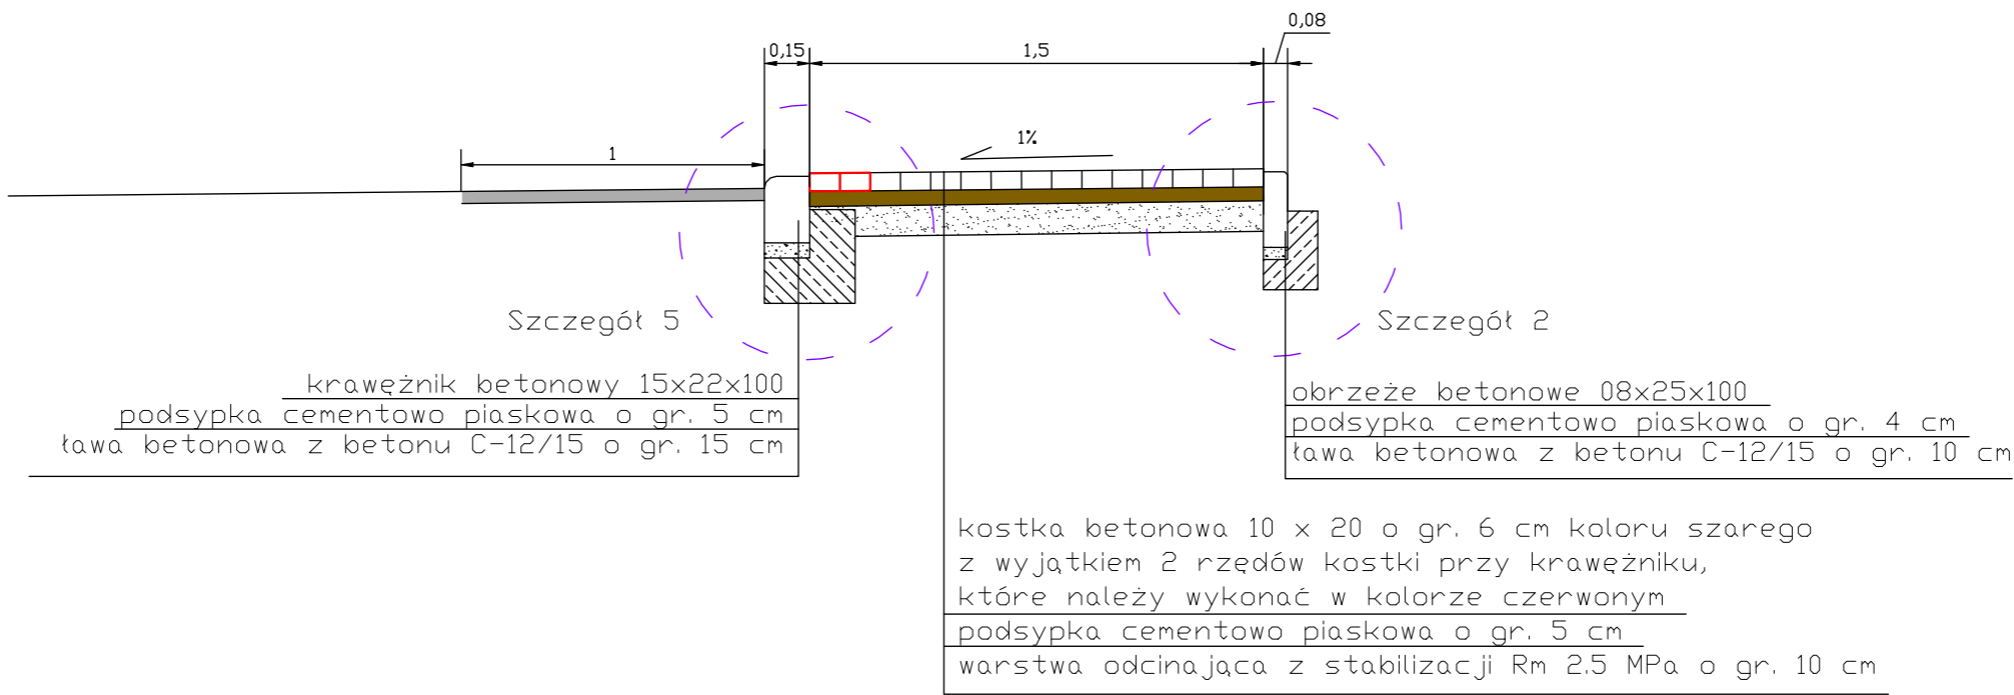

Przekrój 4 skala 1:25  
zjazdu

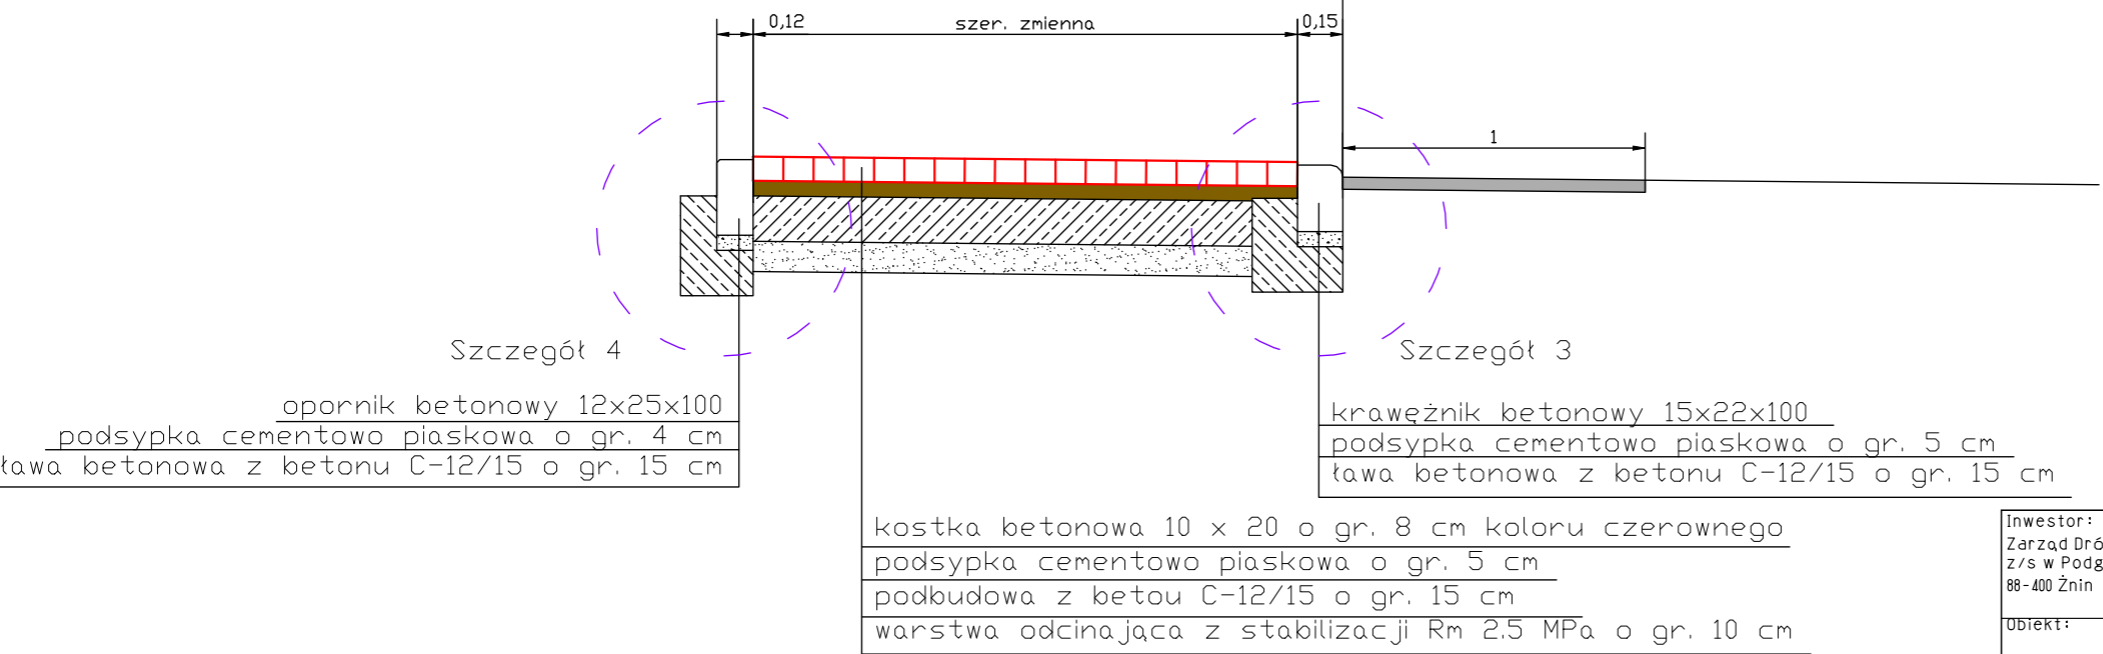

Inwestor: Zarząd Dróg Powiatowych w Żninie z/s w Podgórzynie, Podgórzyn 62a, 88-400 Żnin		Wykonawca: Biuro Projektowo - Techniczne FRT Sławomir Witek ul. B. Prusa 34, 88 - 300 Mogiła	
Objekt:  Przebudowa i budowa chodnika w ciągu drogi powiatowej nr 2328C Janowiec Wlkp. - Rzym w m. Sarbinowo Drugie			
Treść rysunku:                      Przekroje normalne			
Autor projektu:		Sławomir Witek upr. bud. nr KUP/0047/PBD/17	
SKALA: 1:25	BRANŻA: Drogowa	DATA: 30.05.2021 r.	NR RYSUNKU: 4