






# Budowa drogi gminnej Nowy Duninów-Trzecianno ETAP I cz. 2

zakres operacji


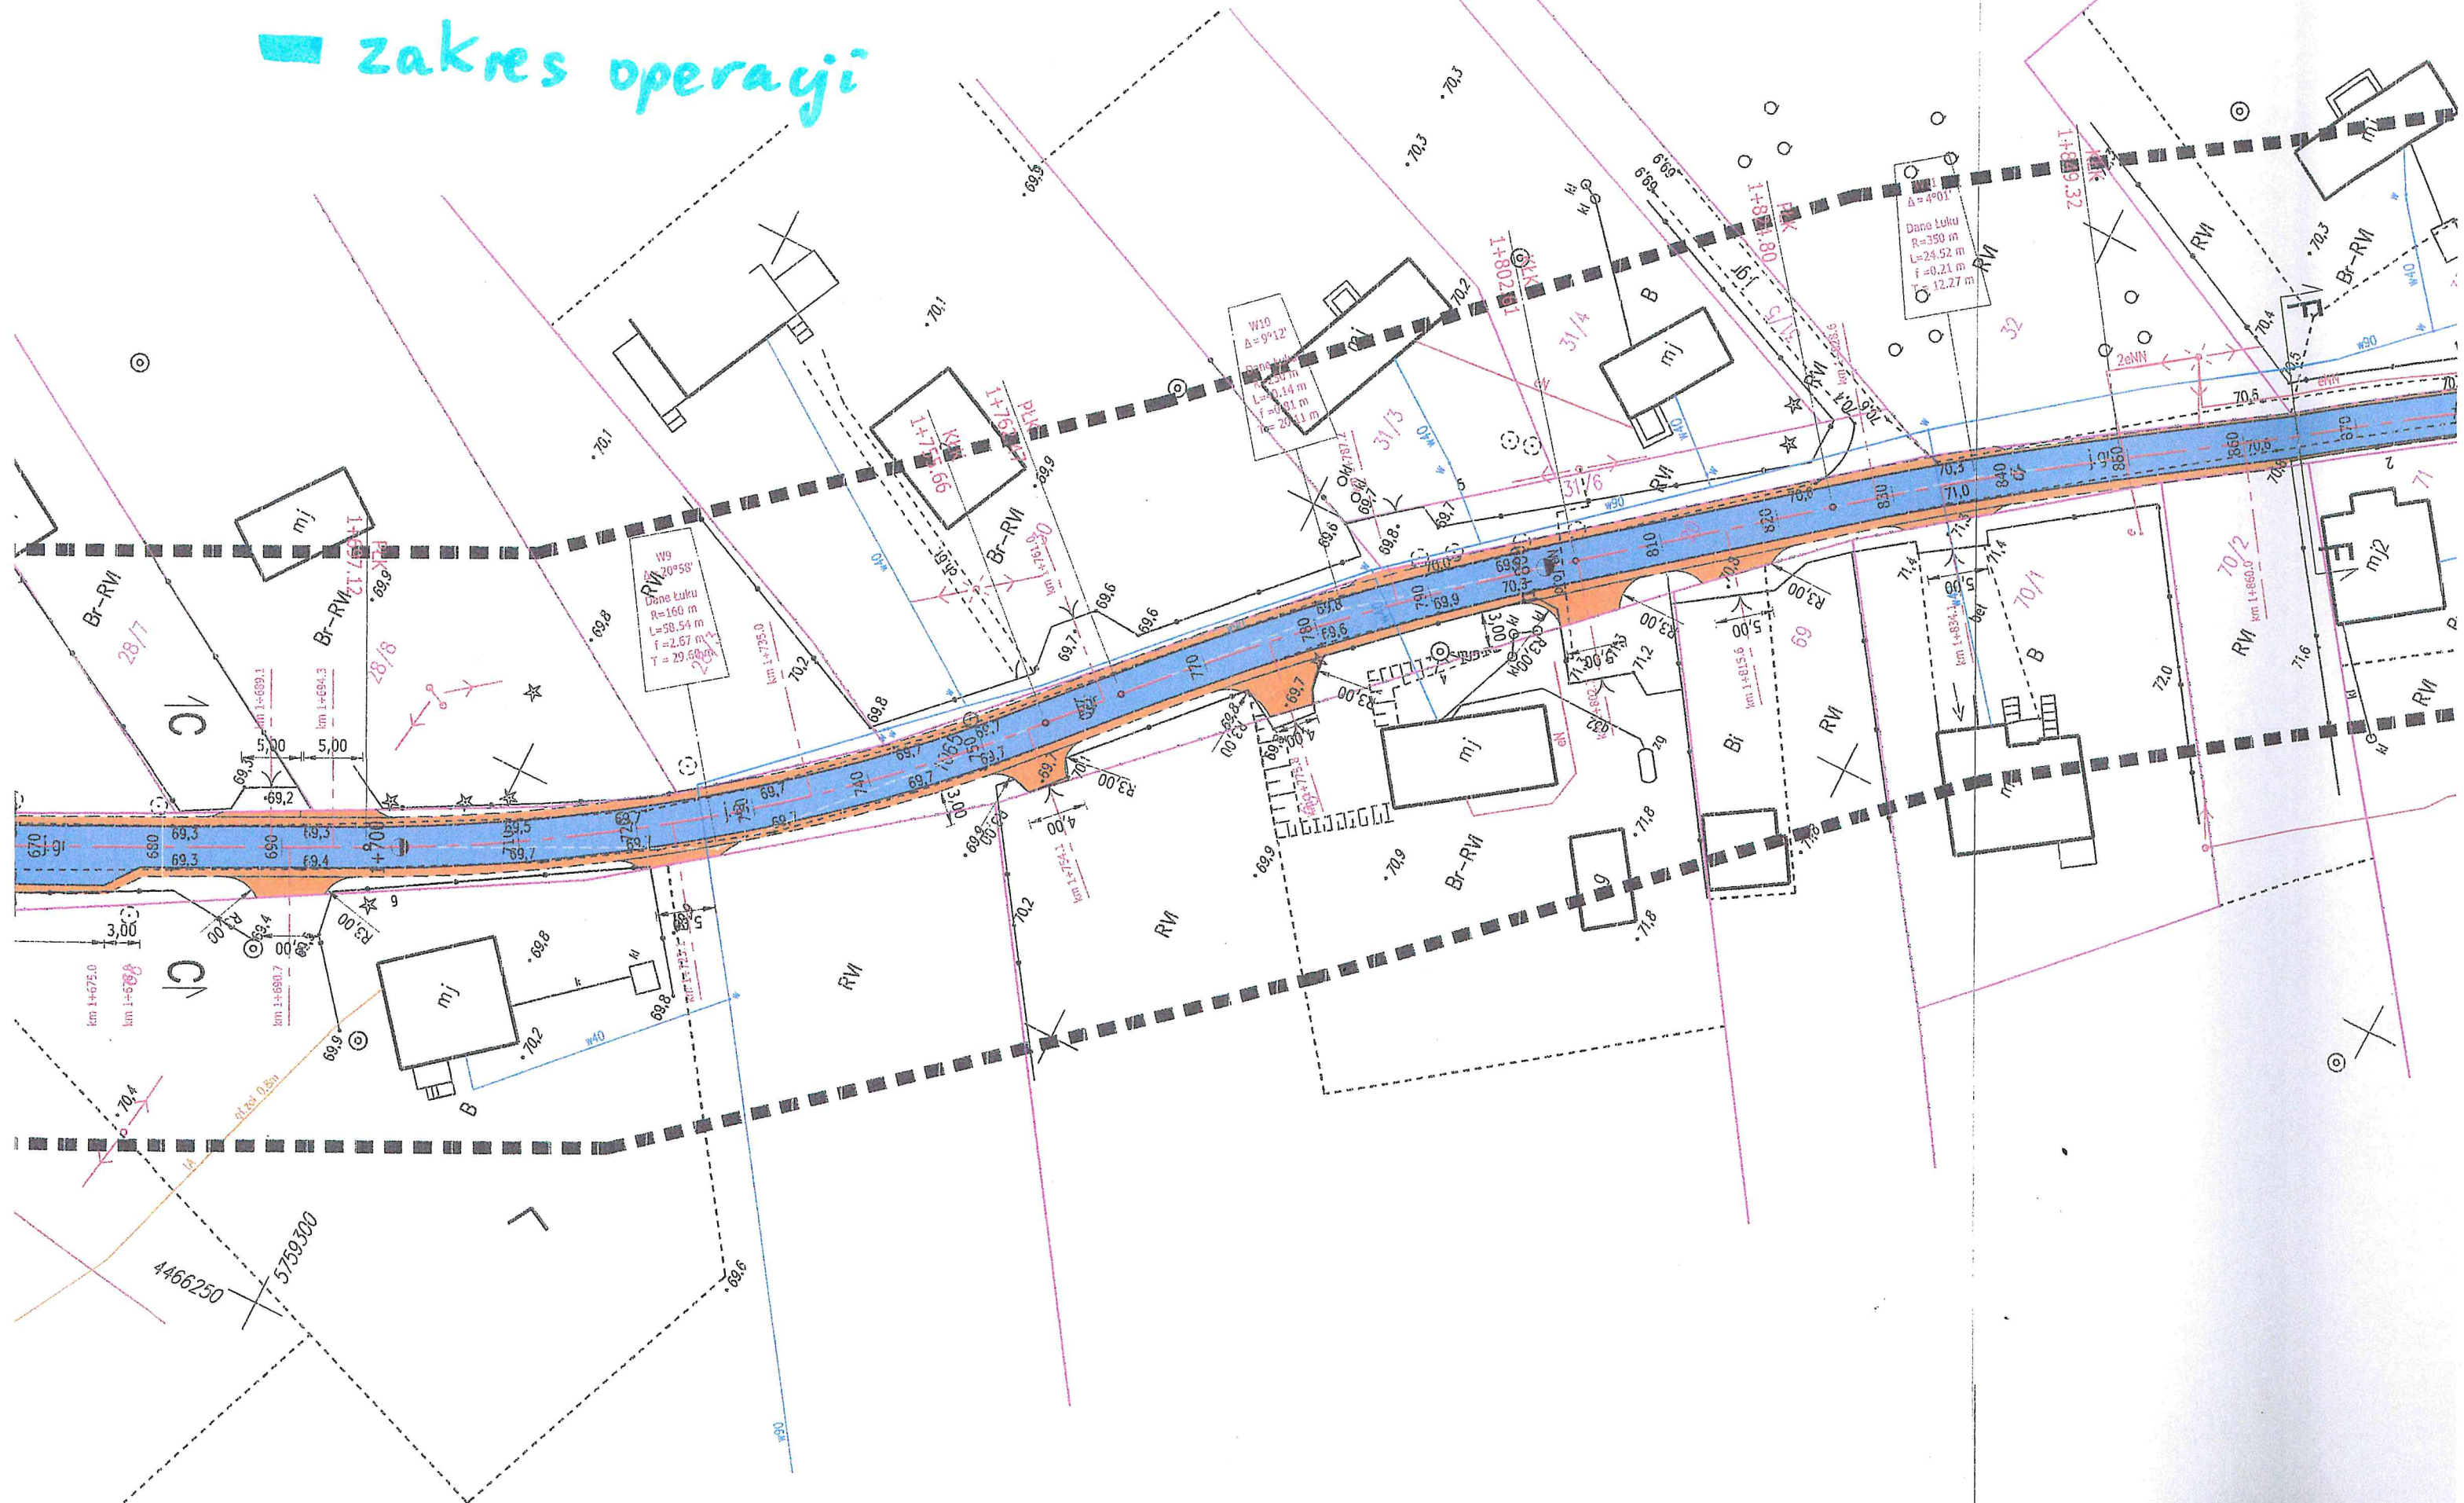




# Budowa drogi gminnej Nowy Duninów - Trzcianno cz. 3. Etap I

zakres operacji

Wydział Architektury i Budownictwa  
STAROSTWO POWIATOWE  
w PŁOCKU  
ul. Bielska 59  
09-400 Płock

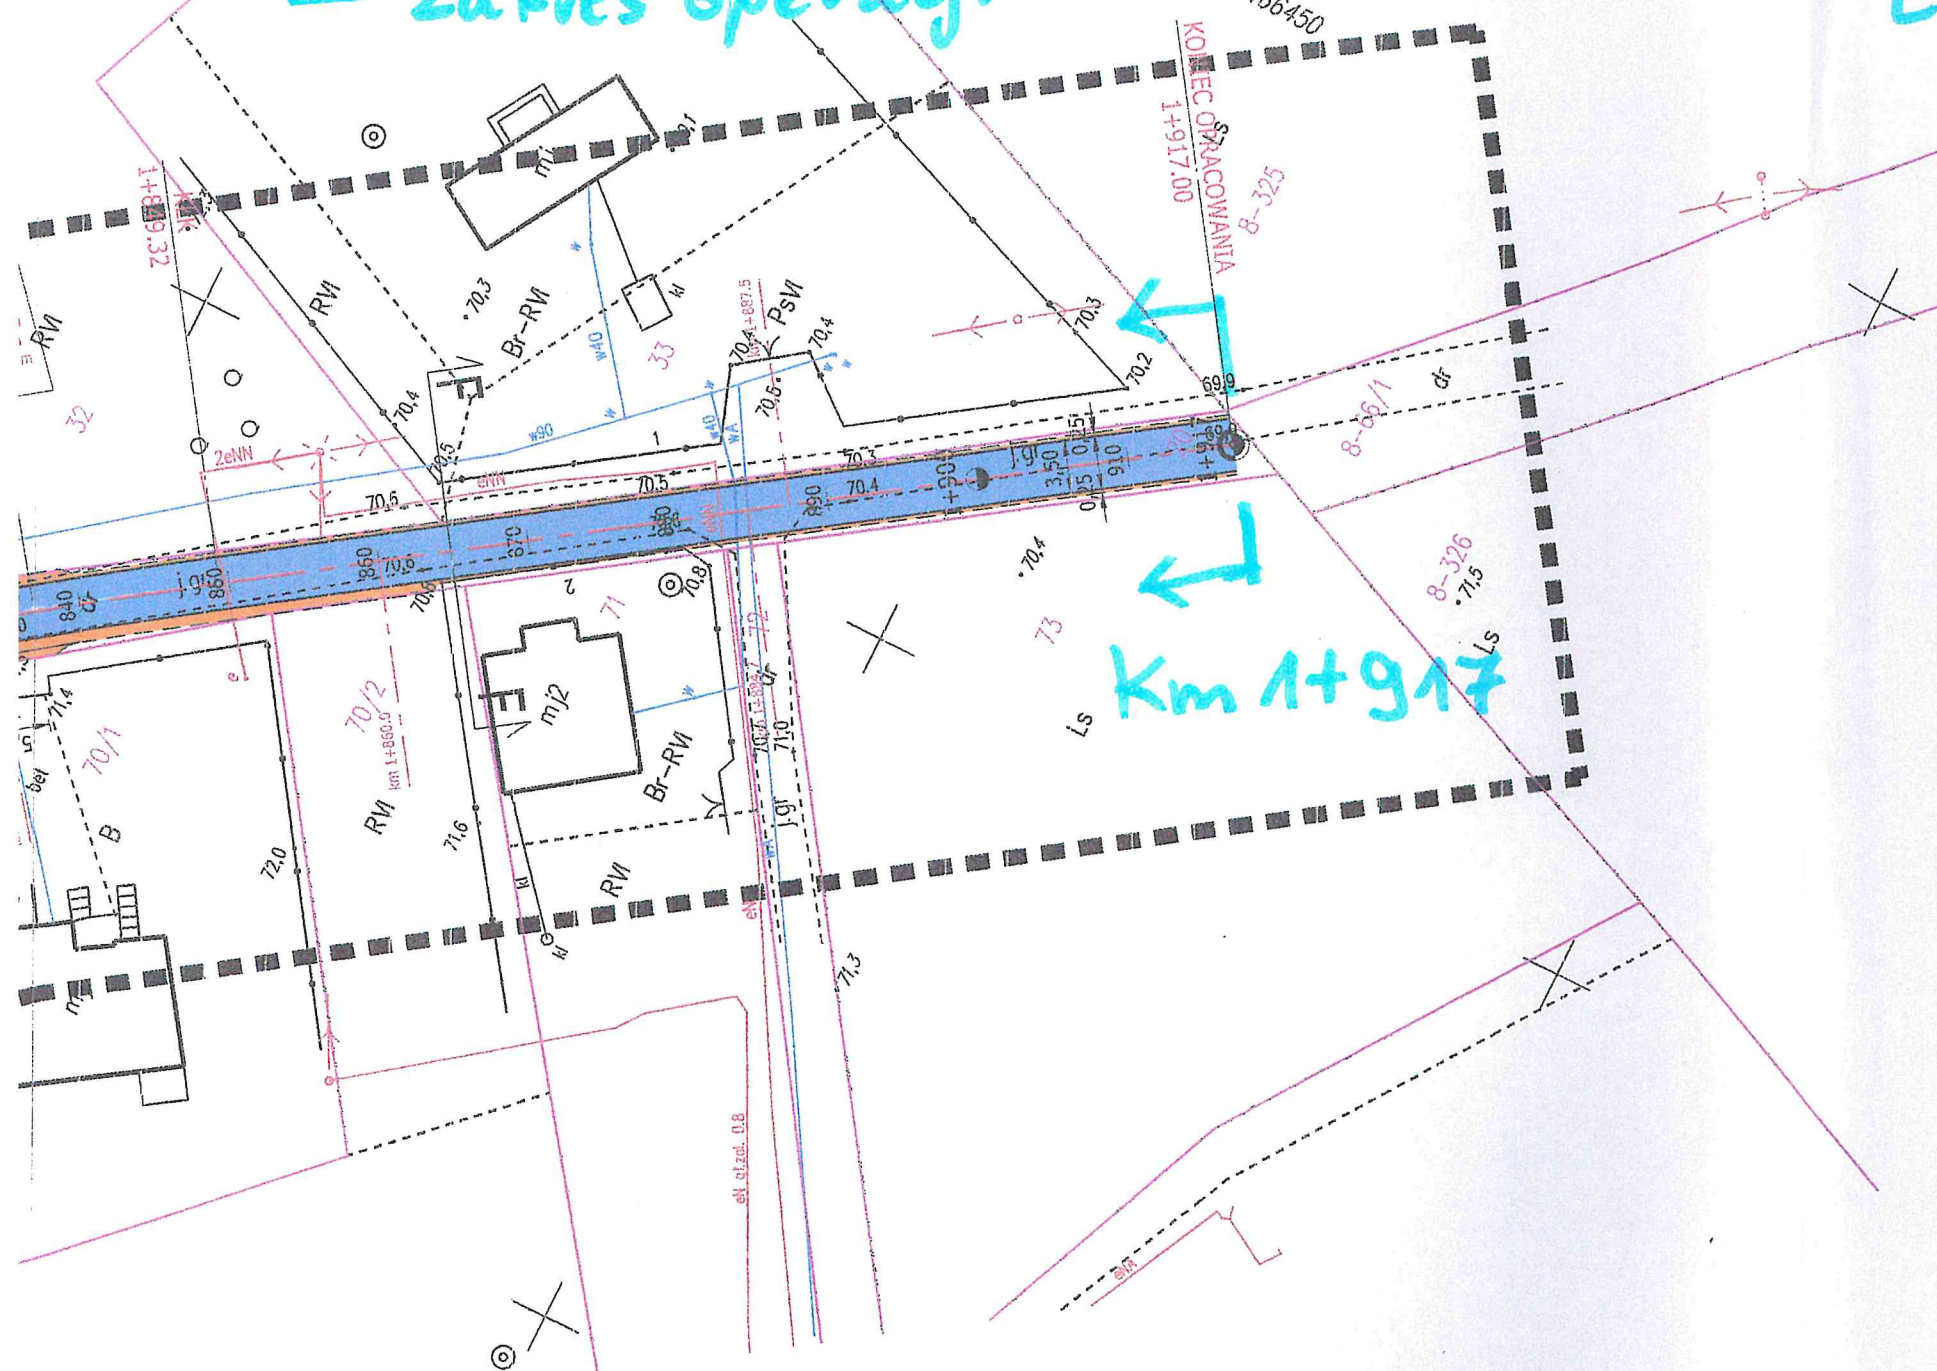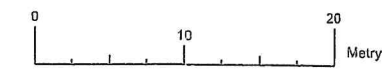

Opinia pozytywna 25.12.2020r.  
GMINA NOWY DUNINÓW  
pow. płocki, woj. mazowieckie  
z s. 09-505 Nowy Duninów  
ul. Osiedłowa 1, tel/fax 24 261-02-36  
KIP 774-32-11-324, REG. 611015795

### LEGENDA:

- oś drogi
- krawężń jezdni
- krawężń pobocza
- granice działek
- nawierzchnia drogi bitumiczna KR3
- nawierzchnia drogi z płyt MON
- nawierzchnia poboczy z KŁSM 0/31,5

Projektant	mgr inż. Adrian Stokowski	drogowa	MAZ/0207/PBD/17	Grudzień 2020	<i>mgr inż. Adrian Stokowski</i> opr. bud. nr MAZ/0207/PBD/17 do projektowania w specjalności Inżynieria drogowej bez ograniczeń
Sprawdzający	inż. Tadeusz Kosakowski	drogowa	39/70	Grudzień 2020	
Funkcja	Imię i Nazwisko	Branża	Nr uprawn.	Data:	Podpis
Inwestor:	GMINA NOWY DUNINÓW ul. Osiedłowa 1 09-505 Nowy Duninów				
Tytuł zadania:	"Przebudowa drogi gminnej w m. Nowy Duninów - Trzcianno na działkach o numerach ew. 373 w m. Nowy Duninów, dz. nr. ew. 20 w m. Trzcianno"				
Tytuł rysunku:	PROJEKT ZAGOSPODAROWANIA TERENU				1
Obiekt:	DROGA GMINNA				
Skala:	1:500	Format:	297x2880	Stadium:	PB
				Numer strony:	49