


LEGENDA

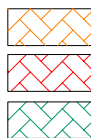

Proj. nawierzchnia z kostki betonowej szarej

Proj. nawierzchnia progu z kostki betonowej czerwonej

Proj. nawierzchnia zjazdu z kostki betonowej grafitowej




Oznakowanie pionowe- istniejące



A-11a
prj


Oznakowanie pionowe- projektowane

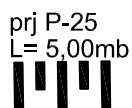

Oznakowanie poziome- projektowane

PEO

Punktowe elementy odblaskowe

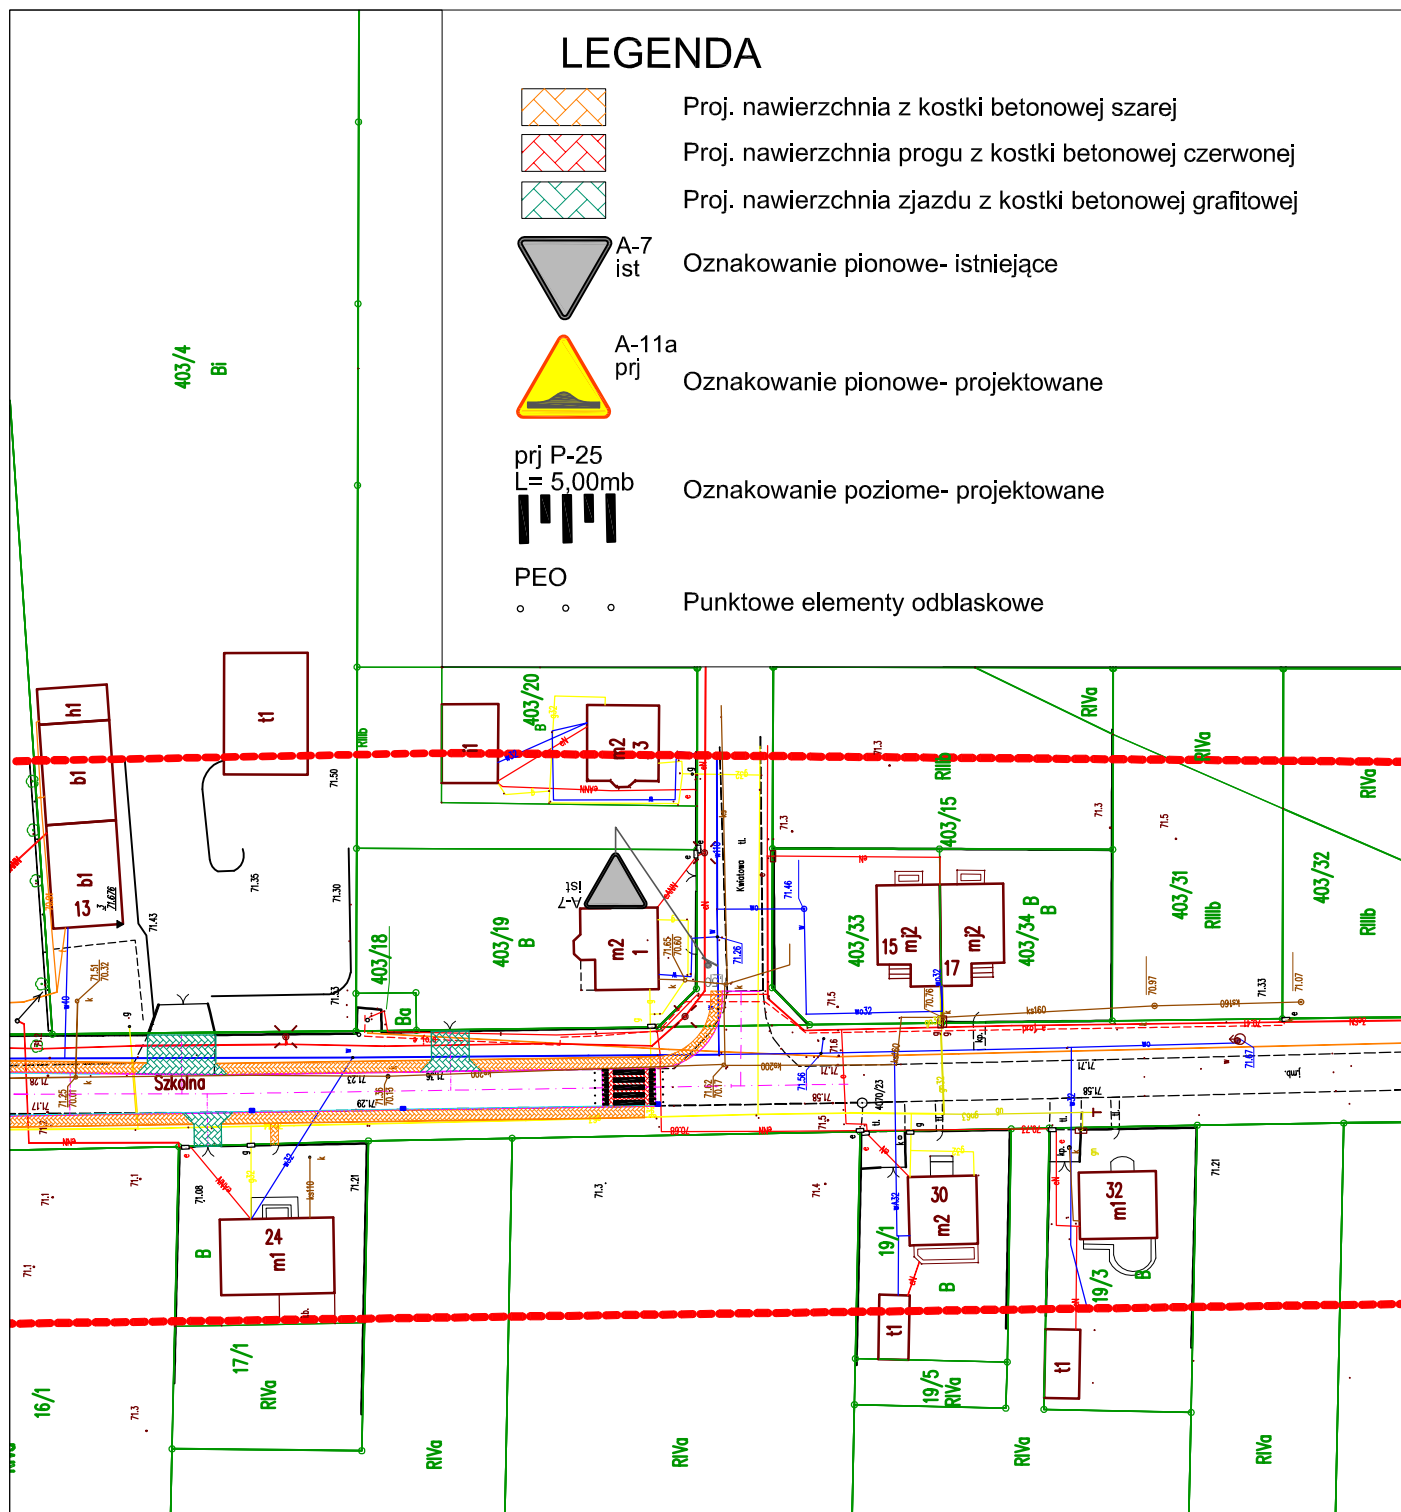

TEMAT PROJEKTU	PRZEBUDOWA ULIC SZKOLNEJ W KAMIEŃCU WRAZ Z ODWODNIENIEM				
INWESTOR	GMINA KAMIEŃC UL. 1000-LECIA PAŃSTWA POLSKIEGO 25 64- 061 KAMIEŃC				
JEDNOSTKA PROJEKTOWA	BIURO USŁUG INŻYNIERYJNYCH <i>DRAFT</i> DARIUSZ PASTERKIEWICZ KĄKOLEWO, UL. JABŁONKOWA 18 64- 113 OSIECZNA				
ADRES INWESTYCJI	DZ. NR 1, 403/17, OB.KAMIEŃC, GM. KAMIEŃC				
TEMAT RYSUNKU	PROJEKT DOCELOWEJ ORGANIZACJI RUCHU- STAN ISTNIEJĄCY				
BRANŻA	DROGOWA	SKALA RYSUNKU	1:500	NUMER RYSUNKU	2
FAZA PROJEKTU	ORGANIZACJA RUCHU				
STANOWISKO	IMIĘ I NAZWISKO	UPRAWNIENIA	DATA	PODPIS	
PROJEKTANT	MGR INŻ. DARIUSZ PASTERKIEWICZ	Projektowanie i kierowanie robotami budowlanymi bez ograniczeń w specjalności drogowej WKP/0357/PWOD/17	XII 2019		