

PLAN SYTUACYJNY


Remont drogi gminnej nr 291574K

ul. Podgórnej w Krynicy-Zdroju

w km 0+000 - 0+212

dz. ewid. nr 2461/1 /obręb Krynica-Zdrój/

— granica pasa drogowego

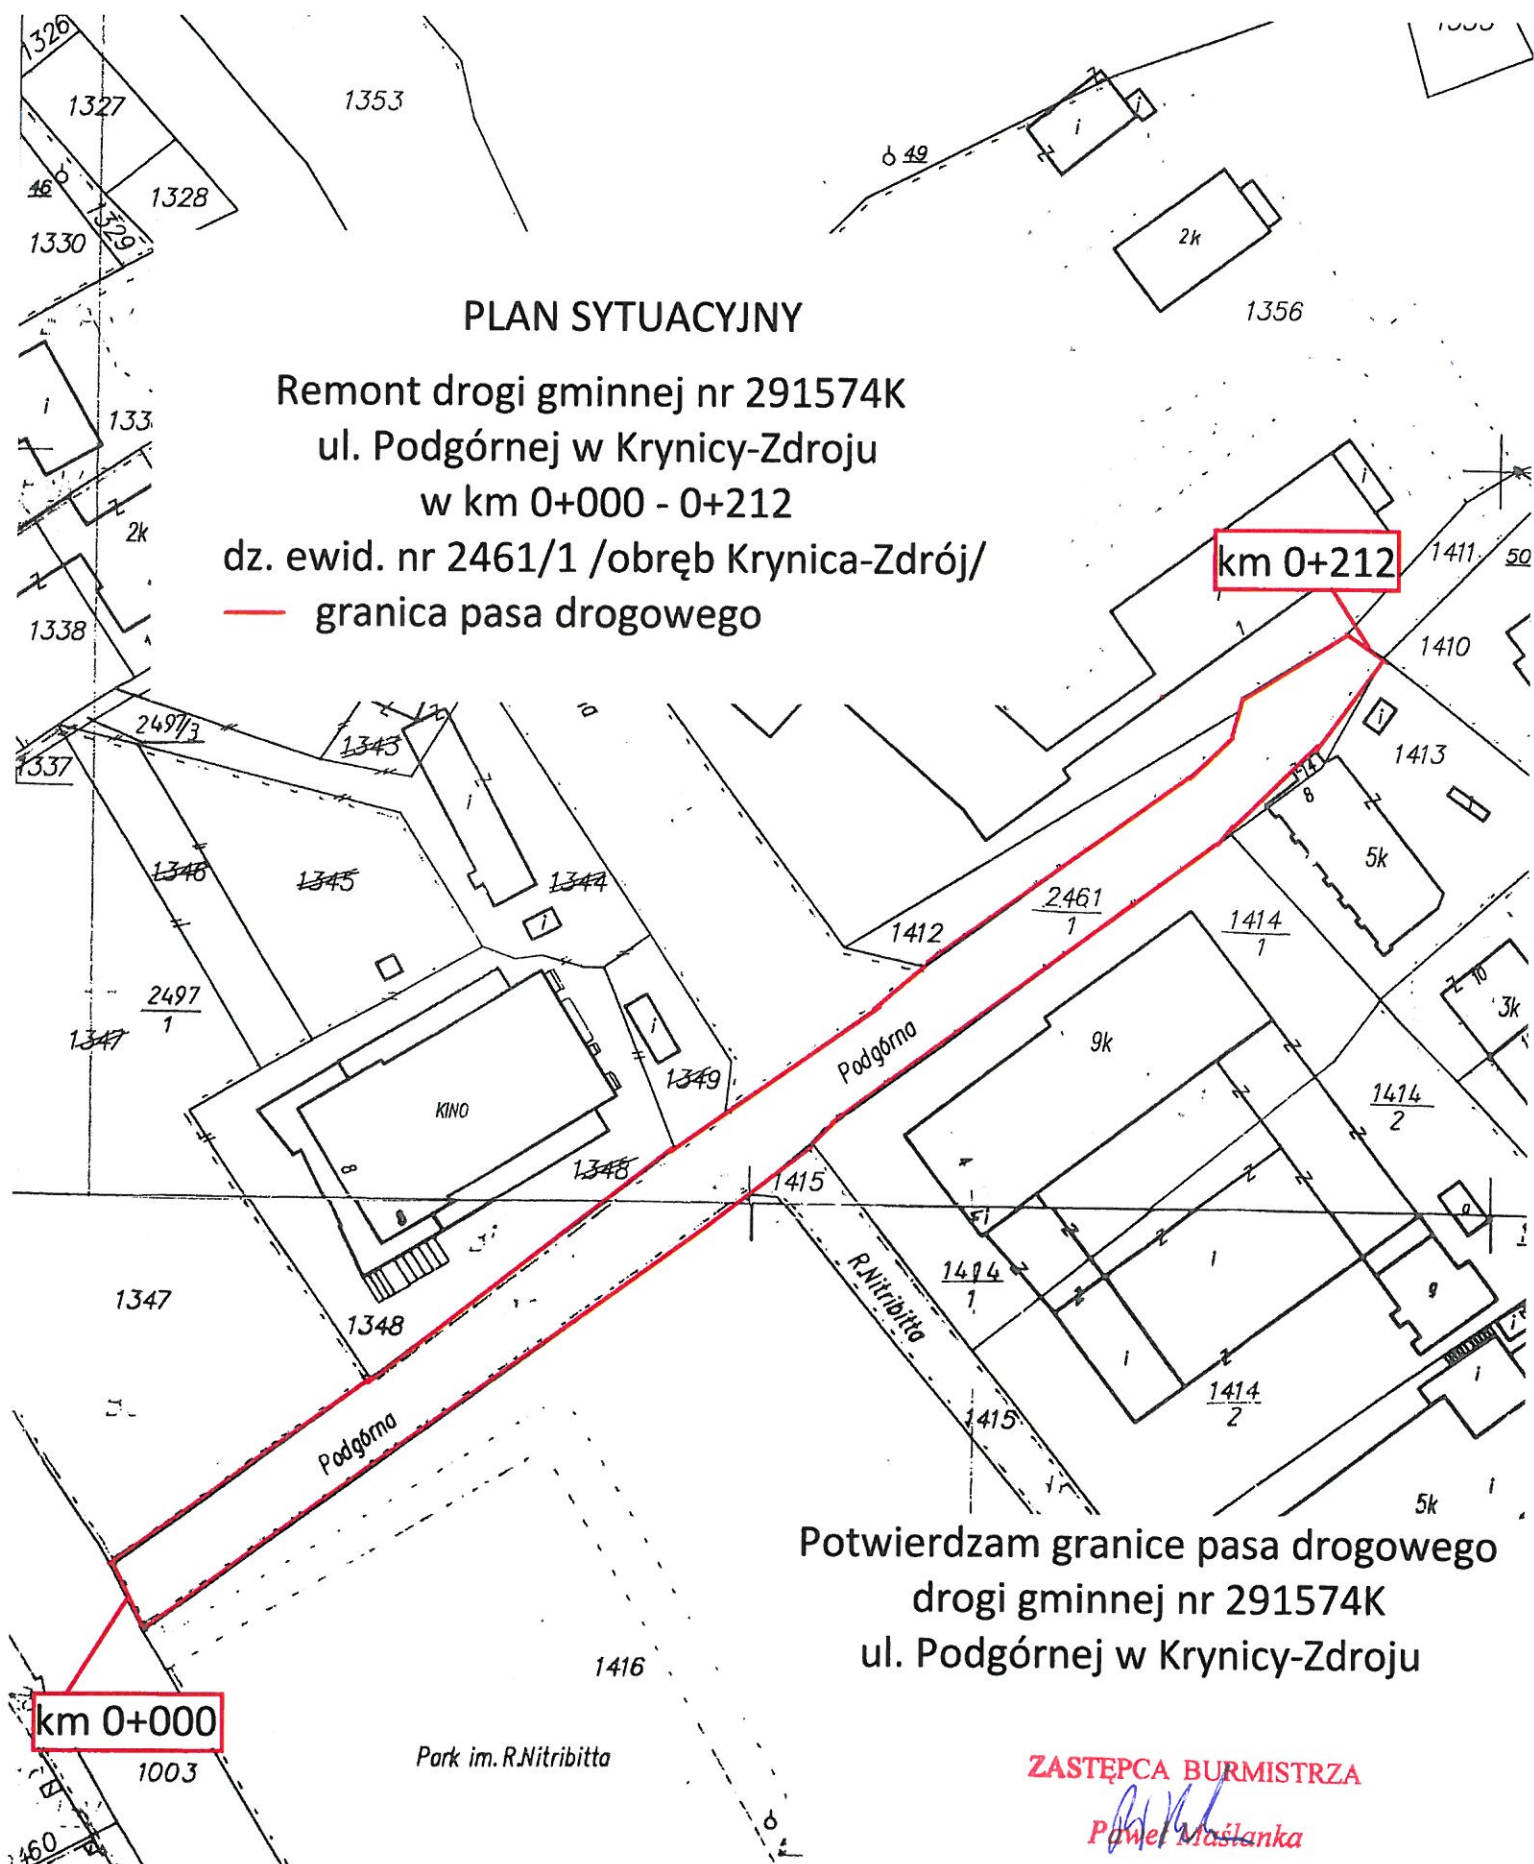

Potwierdzam granice pasa drogowego
drogi gminnej nr 291574K
ul. Podgórnej w Krynicy-Zdroju

ZASTĘPCA BURMISTRZA

Paweł Maślanka