


MAPA DO CELÓW PROJEKTOWYCH	
Nr ewidencji zgłoszenia	GK.U.6640.4361.2023
Nazwa miejscowości	Goślinowo
Jednostka ewidencyjna	Identyfikator 300303_2 Nazwa GNIEZNO – gmina
Obręb ewidencyjny	Identyfikator 0006 Nazwa GOŚLINOWO
Arkusze mapy	Numer 2
Działka	Numer 38, 39 Powierzchnia 0.2400ha, 0.8000ha
Skala mapy:	1: 500
Nazwa układu współrzędnych	Prostokątnych 2000/6 Wysokościowych PL-EVRF2007-NH
Sekcja mapy	6.181.17.15.3.1, 3.2
Oznaczenie granic obszaru, który był przedmiotem aktualizacji	-----
Informacja o służebnościach gruntowych, mających wpływ na zagospodarowanie gruntów, zlokalizowanych w granicach	Nie badano
Stan na dzień	03.11.2023
Nie wyklucza się istnienia w terenie innych nie wykazanych na niniejszej mapie urządzeń podziemnych, które nie były zgłoszone do inwentaryzacji lub o których brak jest informacji w instytucjach branżowych.	
<b>UWAGA!</b> Granice działki nr 38 oraz 39 z pasem drogowym, tj. działką nr 34/2 nie spełniają wymogów dokładnościowych Rozporządzenia Ministra Rozwoju z dnia 18 sierpnia 2020 r. w sprawie standardów technicznych wykonywania geodezyjnych pomiarów sytuacyjnych i wysokościowych oraz opracowywania i przekazywania wyników tych pomiarów do państwowego zasobu geodezyjnego i kartograficznego (Dz. U. z 2022 poz. 1670), a także nie były poprzedzone czynnościami wznowienia znaków granicznych, wyznaczenia punktów granicznych lub ustalenia przebiegu granic działek ewidencyjnych.	

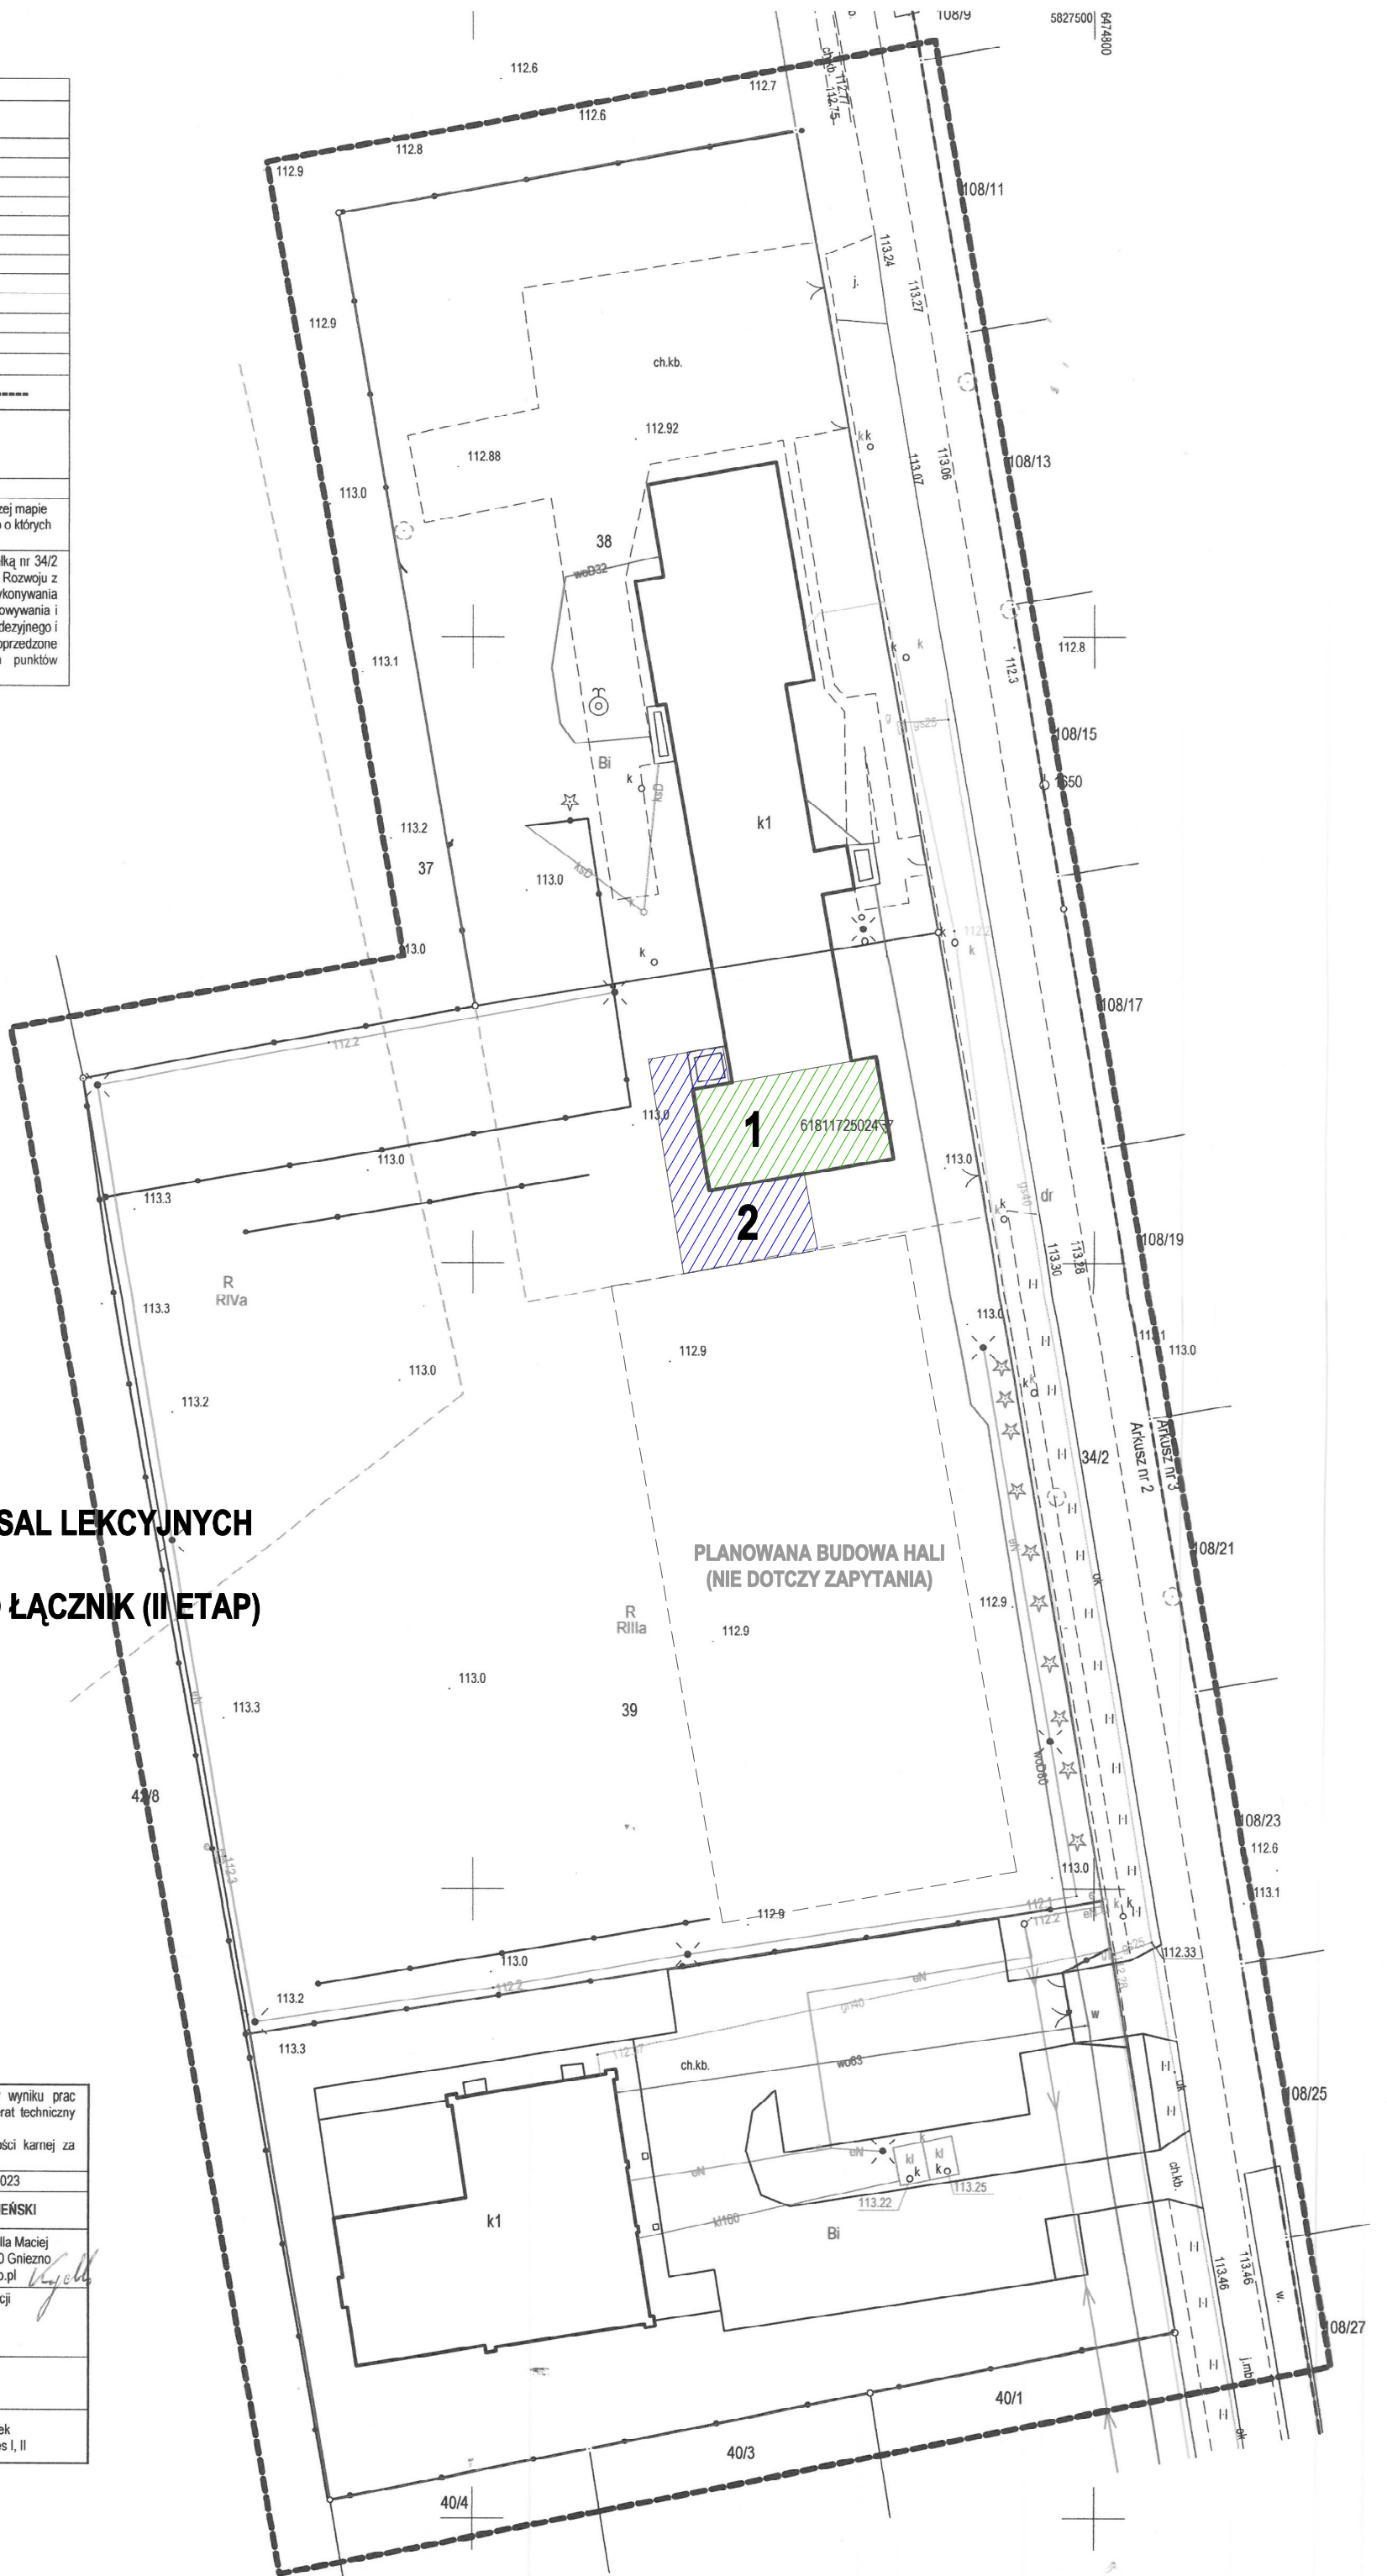

- 1 PRZEBUDOWA SAL LEKCYJNYCH**
- 2 ROZBUDOWA O ŁĄCZNIK (II ETAP)**

Poświadczam, że niniejszy dokument został opracowany w wyniku prac geodezyjnych i kartograficznych, których rezultaty zawiera operat techniczny pozytywnie zweryfikowany. Jednocześnie informuję, że jestem świadomy odpowiedzialności karnej za złożenie fałszywego oświadczenia.	
Id zgłoszenia prac	GK.U.6640.4361.2023
Organ służby geodezyjnej, który otrzymał zgłoszenie	STAROSTA GNIEZNIENSKI
Wykonawca prac geodezyjnych	Usługi geodezyjne Kapella Maciej Ul. Chudoby 16/1, 62-200 Gniezno biuro@kapella-geo.pl Protokół weryfikacji
Nr oraz data sporządzenia dokumentu zawierającego wynik pozytywnej weryfikacji	Nr 1 Z dnia 05.01.2024
Identyfikator ewidencyjny materiału zasobu – operatu technicznego	P.3003.2024. 77
Imię i nazwisko oraz nr uprawnień zawodowych kierownika prac	Tomasz Kłamszek Nr upr. 13019 zakres I, II