


3395/6

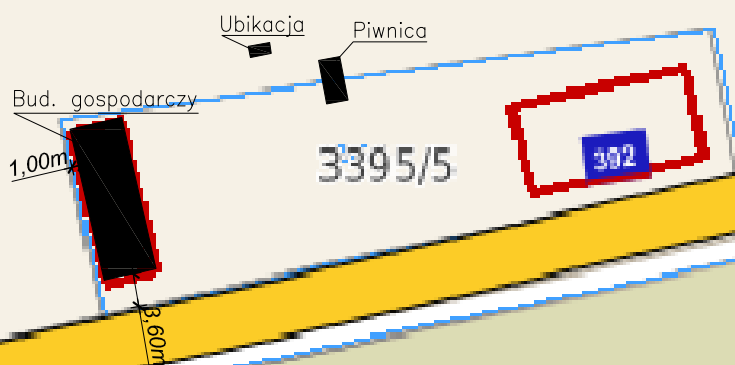

KARAT

KARAT

Chmielowice ul. Spacerowa 23
26-026 Morawica

Nr rys.

4

Temat i adres
objektu:

Inwentaryzacja budynków msc. Wola Przybysławska, gm. Garbów
Lesnictwo Kozi Bór, dz. ew. 3395/5, 3395/6, obr. 12

Inwestor:

Państwowe Gospodarstwo Leśne Lasy Państwowe
Nadleśnictwo Puławy, ul. Żyrzyńska 8; 24-100 Puławy

Branża:

Budowlana

Treść rysunku:

Lokalizacja

Projektował:

mgr inż Rafał Podstawka

Specjalność

Nr uprawnień

Konstrukcyjna

SWK/0025/P00K/05

Skala:
1:500

Data:
08
Lipiec
2021r.

Podpis