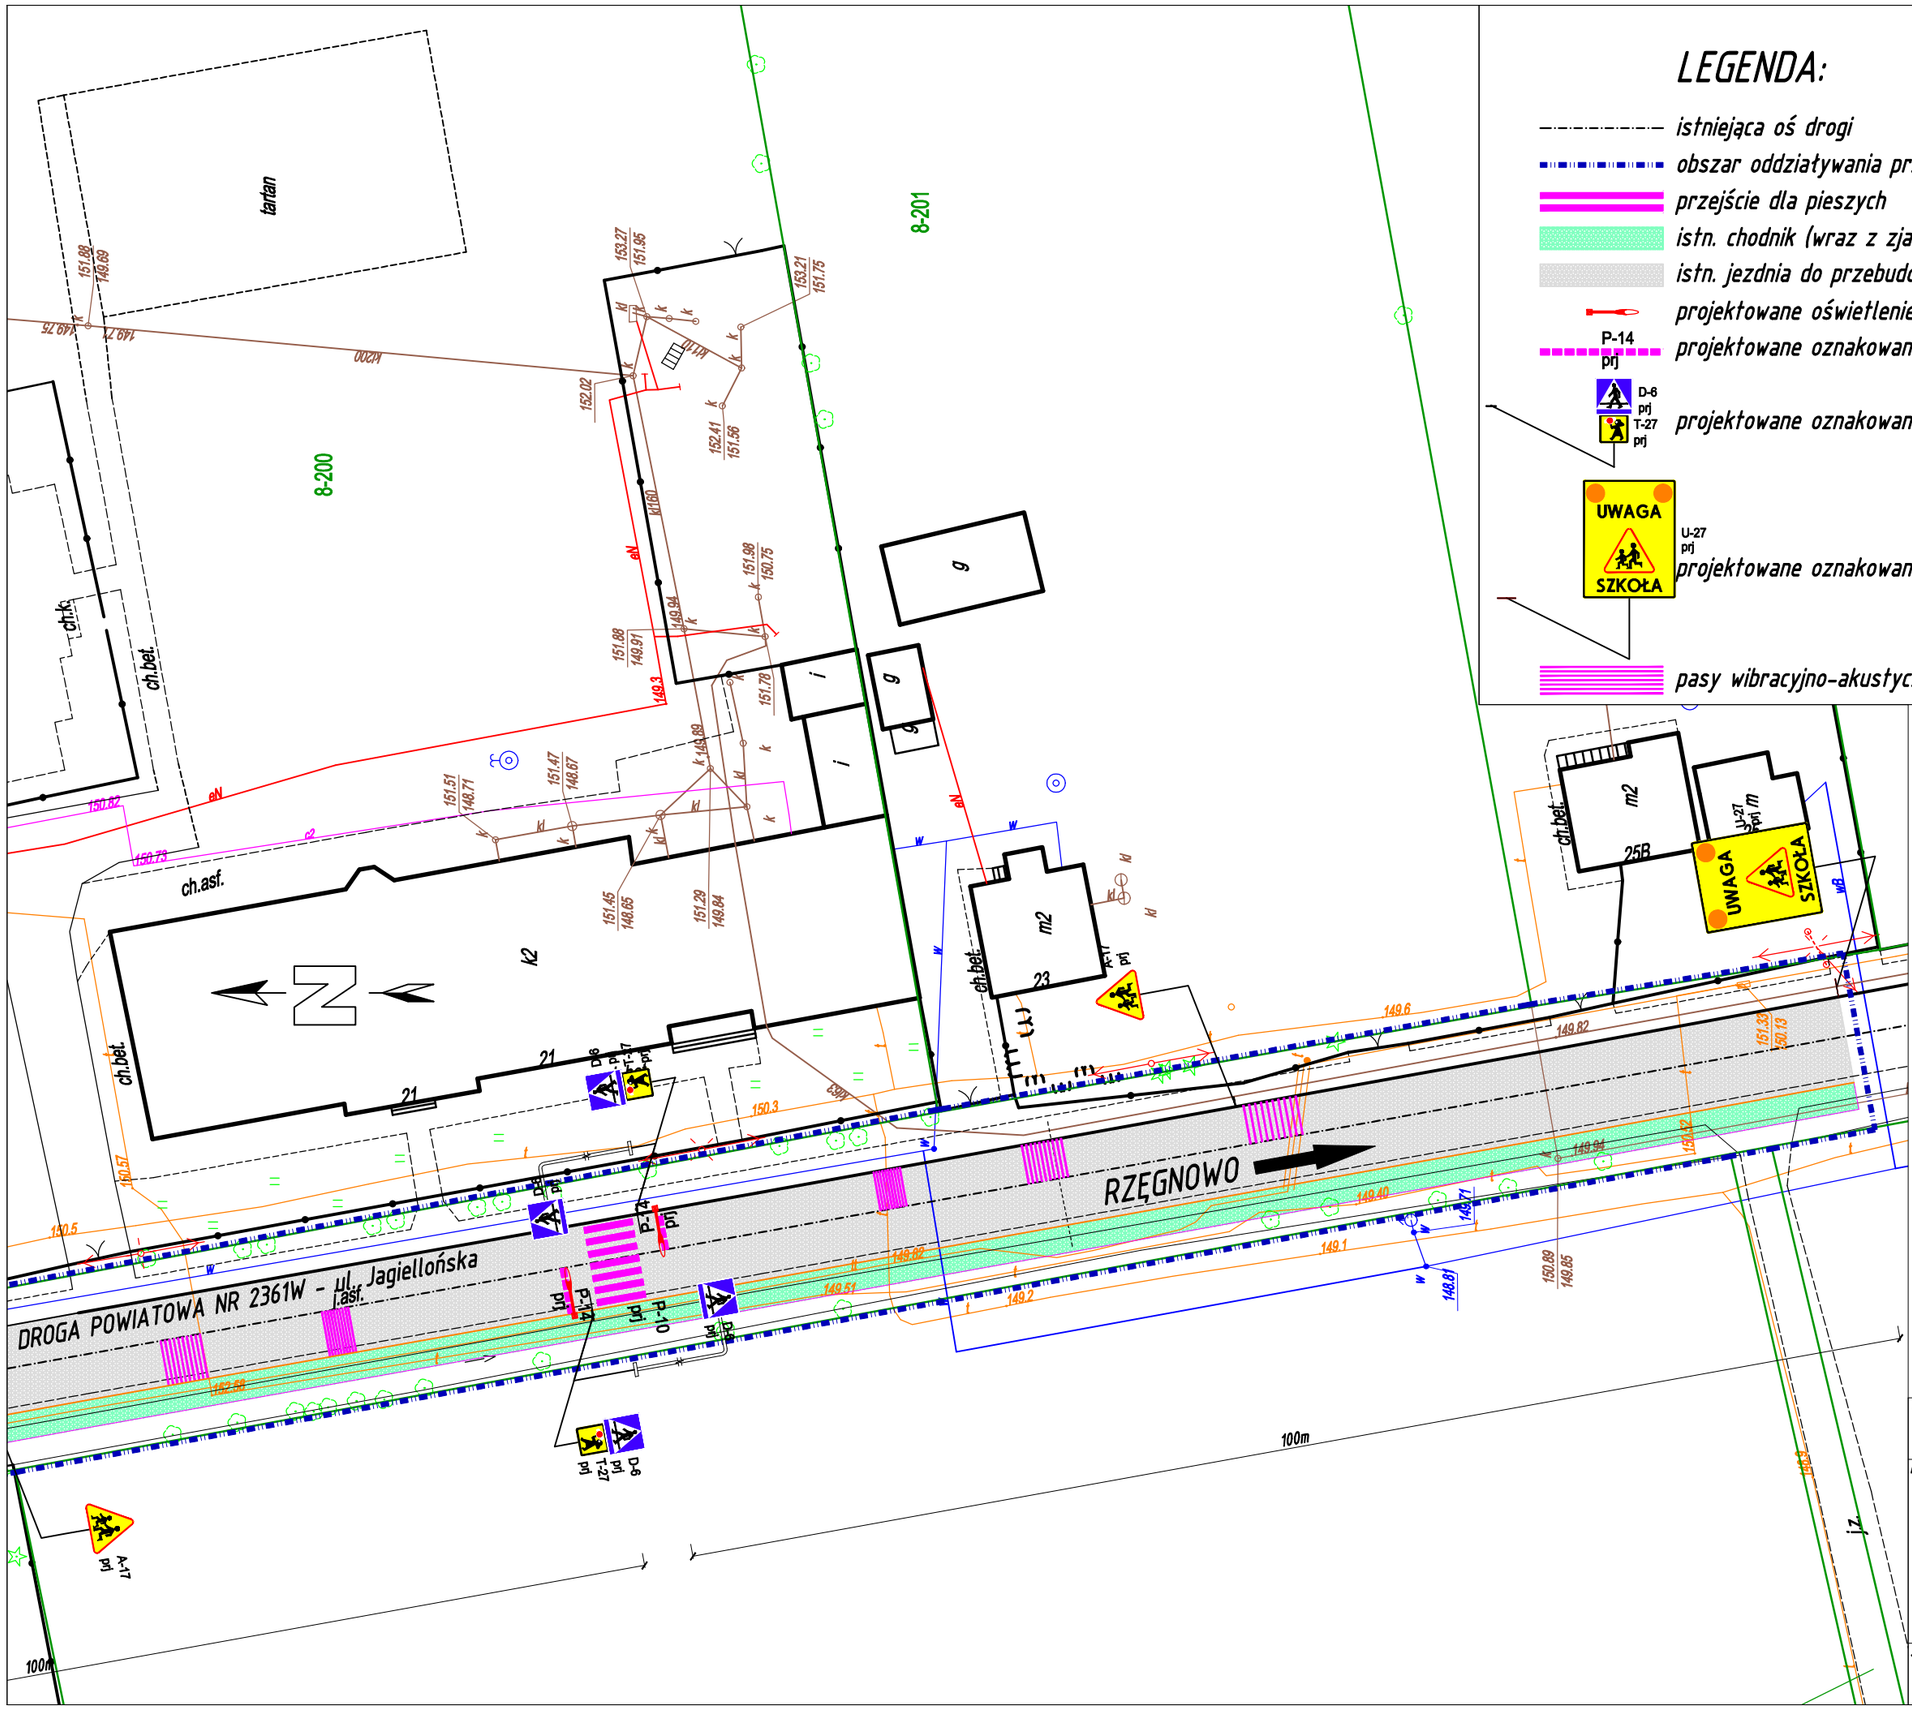

LEGENDA:

- istniejąca oś drogi
- obszar oddziaływania przejścia dla pieszych
- przejście dla pieszych
- istn. chodnik (wraz z zjazdami przez chodnik) do przebudowy
- istn. jezdnia do przebudowy
- projektowane oświetlenie
- P-14 prj — projektowane oznakowanie poziome
- D-6 prj, T-27 prj — projektowane oznakowanie pionowe
- UWAGA SZKOŁA U-27 prj — projektowane oznakowanie aktywne
- pasy wibracyjno-akustyczne

Tytuł rysunku:

MAPA POGLĄDOWA

Nazwa zadania:

Poprawa bezpieczeństwa ruchu drogowego na 1 przejściu dla pieszych w Dzierzgowie na ul. Jagiellońskiej na drodze nr 2361W

Skala: 1:500

Data: 04.2021