


UWAGA:

- prace przy poszczególnych elementach opracowania wykonać zgodnie z dokumentacją projektową,
- w przypadku elementów niewyszczególnionych odpowiednie decyzje podjąć w trybie nadzoru autorskiego,
- wszelkie odstępstwa od projektu i zmiany technologiczne należy uzgodnić z autorem opracowania,

Rysunek skala 1:50

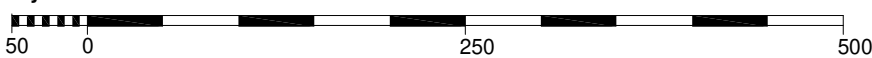

Autorska Pracownia
arch. Macieja Małachowicza
Borowska 264 Wrocław
tel. 71 345 26 54
zabytki@rewaloryzacja.com

Inwestor:

Gmina Koźuchów
Rynek 1a, 67-120 Koźuchów

mgr inż. arch. Zygmunt Łuniewicz
dr inż. arch. Rafał Karnicki

współpraca:

PROJEKT BUDOWLANY nazwa i adres obiektu budowlanego:

Wykonanie zabezpieczenia zabytkowego muru
lapidarium rzeźby nagrobnej przy ul. 1 Maja
Obręb: 0002, 2, jedn. ew. 080404_4, Koźuchów
- obszar miejski, dz. nr 534

GŁÓWNY PROJEKTANT, uprawnienia do projektowania
bez ograniczeń w specjalności architektonicznej
dr inż. arch. Anna Małachowicz
SPRAWDZAJĄCY, uprawnienia do projektowania bez
ograniczeń w specjalności architektonicznej
dr inż. arch. Maciej Małachowicz

upr. 54/DSOKK/2011
upr. 88/81/WBPP, 383/82/ WBPP

tytuł rysunku:

Kaplica 13 (A-B), rzuty

skala:

1:50

data:





14.05.2018

nr rysunku:

7/A

podpis:

podpis:

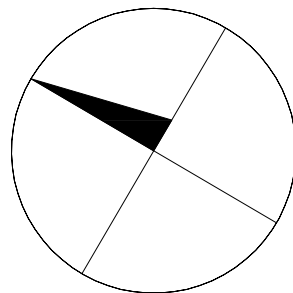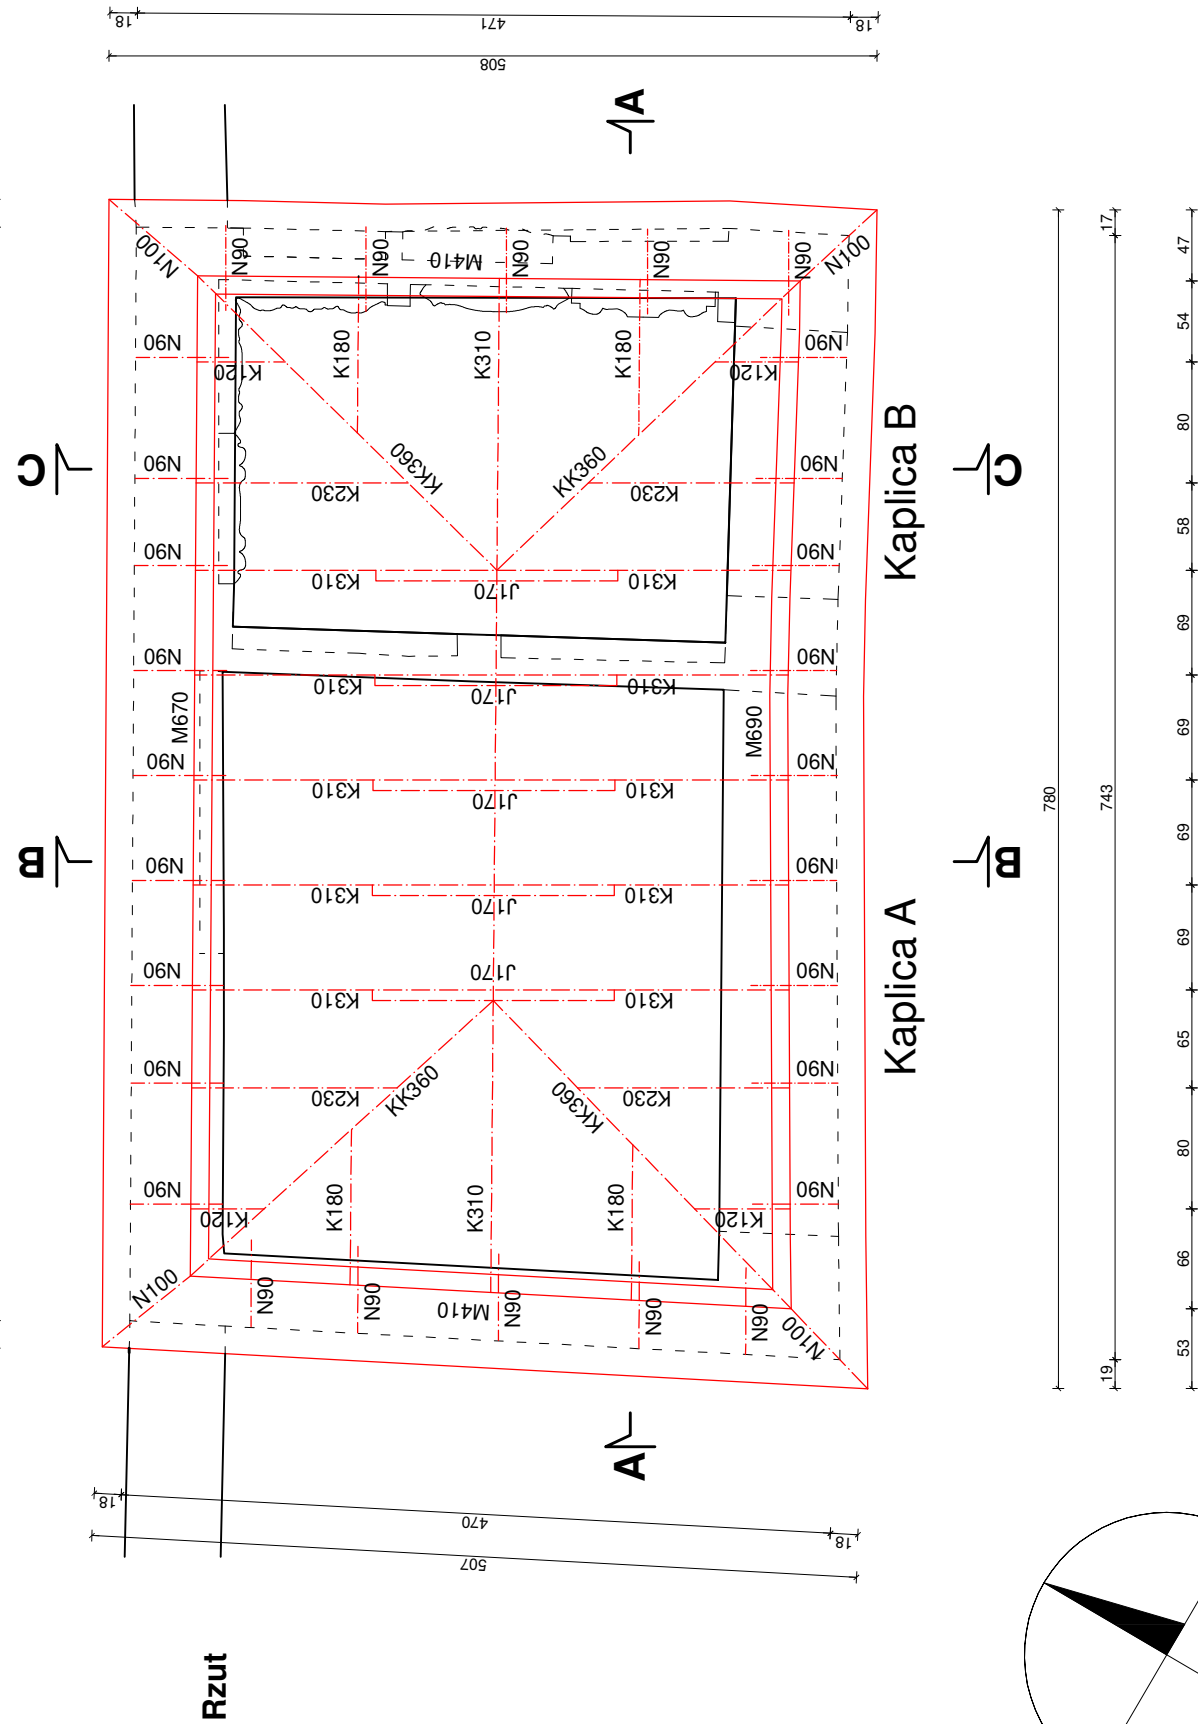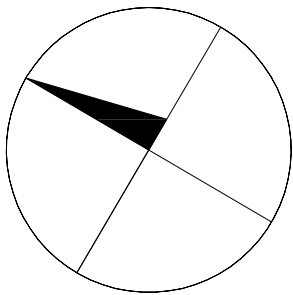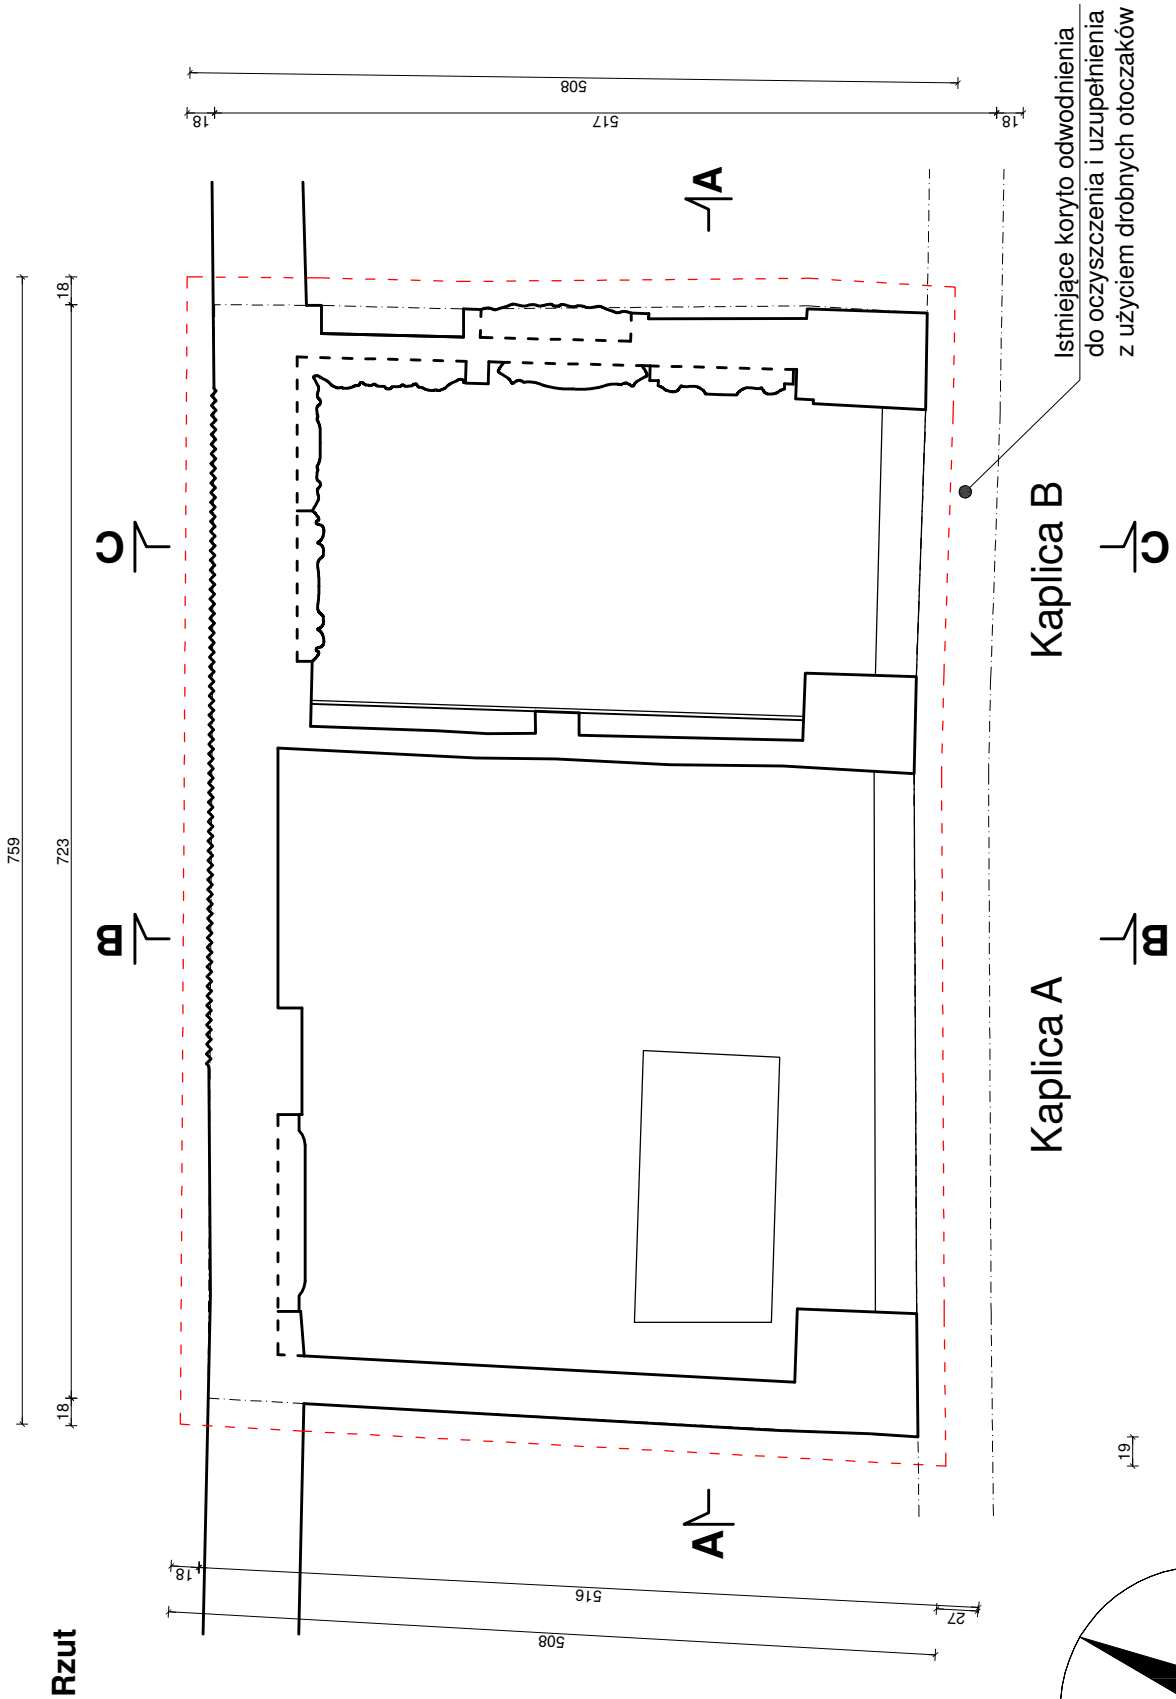


LEGENDA:

- linie widokowe
- uskok / krzywizna wysklepki powyżej przekroju
- wnęka / krzywizna poniżej przekroju
- ściany, elementy istniejące,
- ściany projektowane - murowane, przemurowania
- wyburzenia, rozbiórki
- projektowane otwory
- projektowane otwory

UWAGA:

- prace przy poszczególnych elementach opracowania wykonać zgodnie z dokumentacją projektową,
- w przypadku elementów niewyszczególnionych odpowiednie decyzje podjąć w trybie nadzoru autorskiego,
- wszelkie odstępstwa od projektu i zmiany technologiczne należy uzgodnić z autorem opracowania,

Rysunek skala 1:50

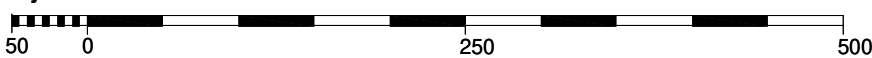

Autorska Pracownia
arch. Macieja Małachowicza
Borowska 264 Wrocław
tel. 71 345 26 54
zabytki@rewaloryzacja.com

Inwestor:

Gmina Koźuchów
Rynek 1a, 67-120 Koźuchów

mgr inż. arch. Zygmunt Łuniewicz
dr inż. arch. Rafał Karnicki

współpraca:

PROJEKT BUDOWLANY nazwa i adres obiektu budowlanego:

Wykonanie zabezpieczenia zabytkowego muru
lapidarium rzeźby nagrobnej przy ul. 1 Maja
Obręb: 0002, 2, jedn. ew. 080404_4, Koźuchów
- obszar miejski, dz. nr 534

GŁÓWNY PROJEKTANT, uprawnienia do projektowania
bez ograniczeń w specjalności architektonicznej
SPRAWDZAJĄCY, uprawnienia do projektowania bez
ograniczeń w specjalności architektonicznej

dr inż. arch. Anna Małachowicz nr upr. 54/DSOKK/2011
dr inż. arch. Maciej Małachowicz upr. 88/81/WBPP, 383/82/ WBPP

Kaplica 13 (A-B), elewacje

skala:

1:50

tytuł rysunku:

14.05.2018

nr rysunku:

7/B


podpis:

podpis:

LEGENDA:

- linie widokowe
uskok / krzywizna wysklepki powyżej przekroju
wnęka / krzywizna poniżej przekroju
ściany, elementy istniejące,

- ściany projektowane - murowane, przemurowania
wyburzenia, rozbiórki
projektowane otwory
projektowane otwory

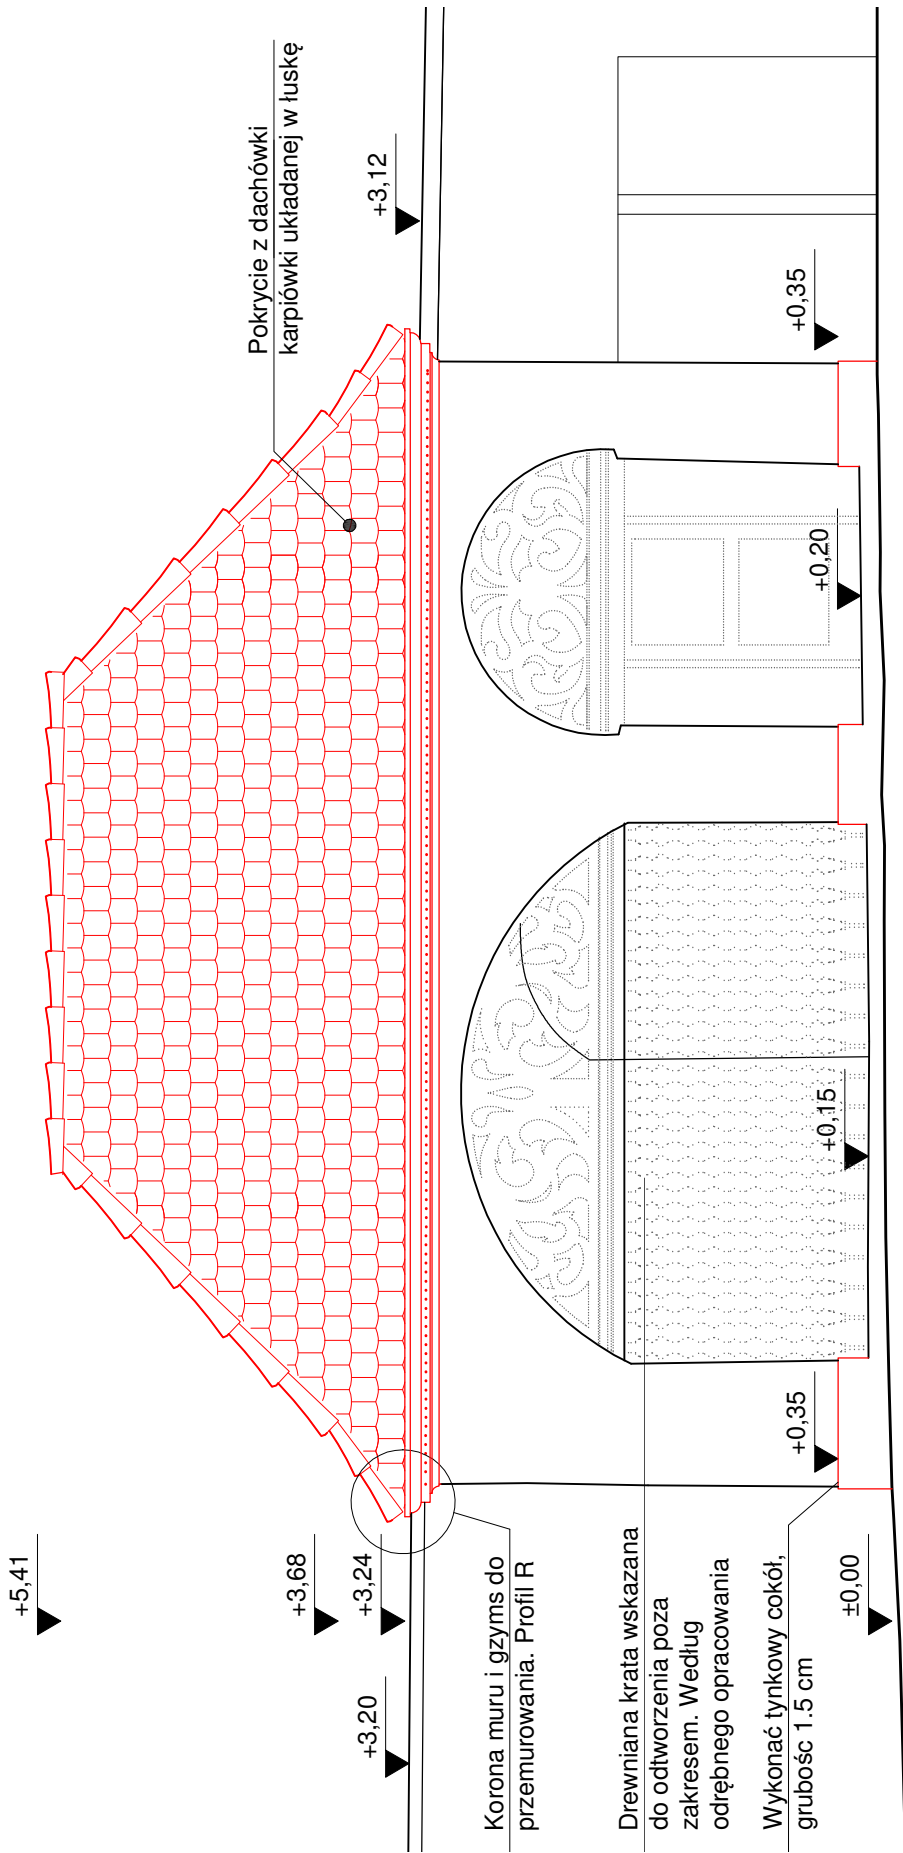

Kaplica B

Kaplica A

