


UWAGA:

- prace przy poszczególnych elementach opracowania wykonać zgodnie z dokumentacją projektową,
- w przypadku elementów niewyszczególnionych odpowiednie decyzje podjąć w trybie nadzoru autorskiego,
- wszelkie odstępstwa od projektu i zmiany technologiczne należy uzgodnić z autorem opracowania,

Rysunek skala 1:50

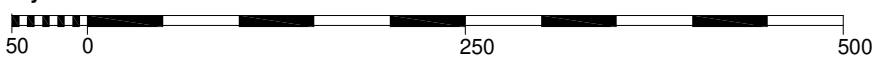

Autorska Pracownia
arch. Maciej Małachowicz
Borowska 264 Wrocław
tel. 71 345 26 54
zabytki@rewaloryzacja.com

Inwestor:
Gmina Koźuchów
Rynek 1a, 67-120 Koźuchów
mgr inż. arch. Zygmunt Łuniewicz
dr inż. arch. Rafał Karnicki
współpraca:

PROJEKT WYKONAWCZY KONSERWATORSKI
Wykonanie zabezpieczenia zabytkowego muru
lapidarium rzeźby nagrobnej przy ul. 1 Maja
Obręb: 0002, 2, jedn. ew. 080404_4, Koźuchów
- obszar miejski, dz. nr 534

GŁÓWNY PROJEKTANT, uprawnienia do projektowania
bez ograniczeń w specjalności architektonicznej
SPRAWDZAJĄCY, uprawnienia do projektowania bez
ograniczeń w specjalności architektonicznej

dr inż. arch. Anna Małachowicz nr upr. 54/DSOKK/2011
dr inż. arch. Maciej Małachowicz upr. 88/81/WBPP, 383/82/ WBPP

Kaplica 13 (A-B), rzuty

skala:

1:50

data:
nr rysunku:


29.11.2018

podpis:

podpis:


7/A

Rzut

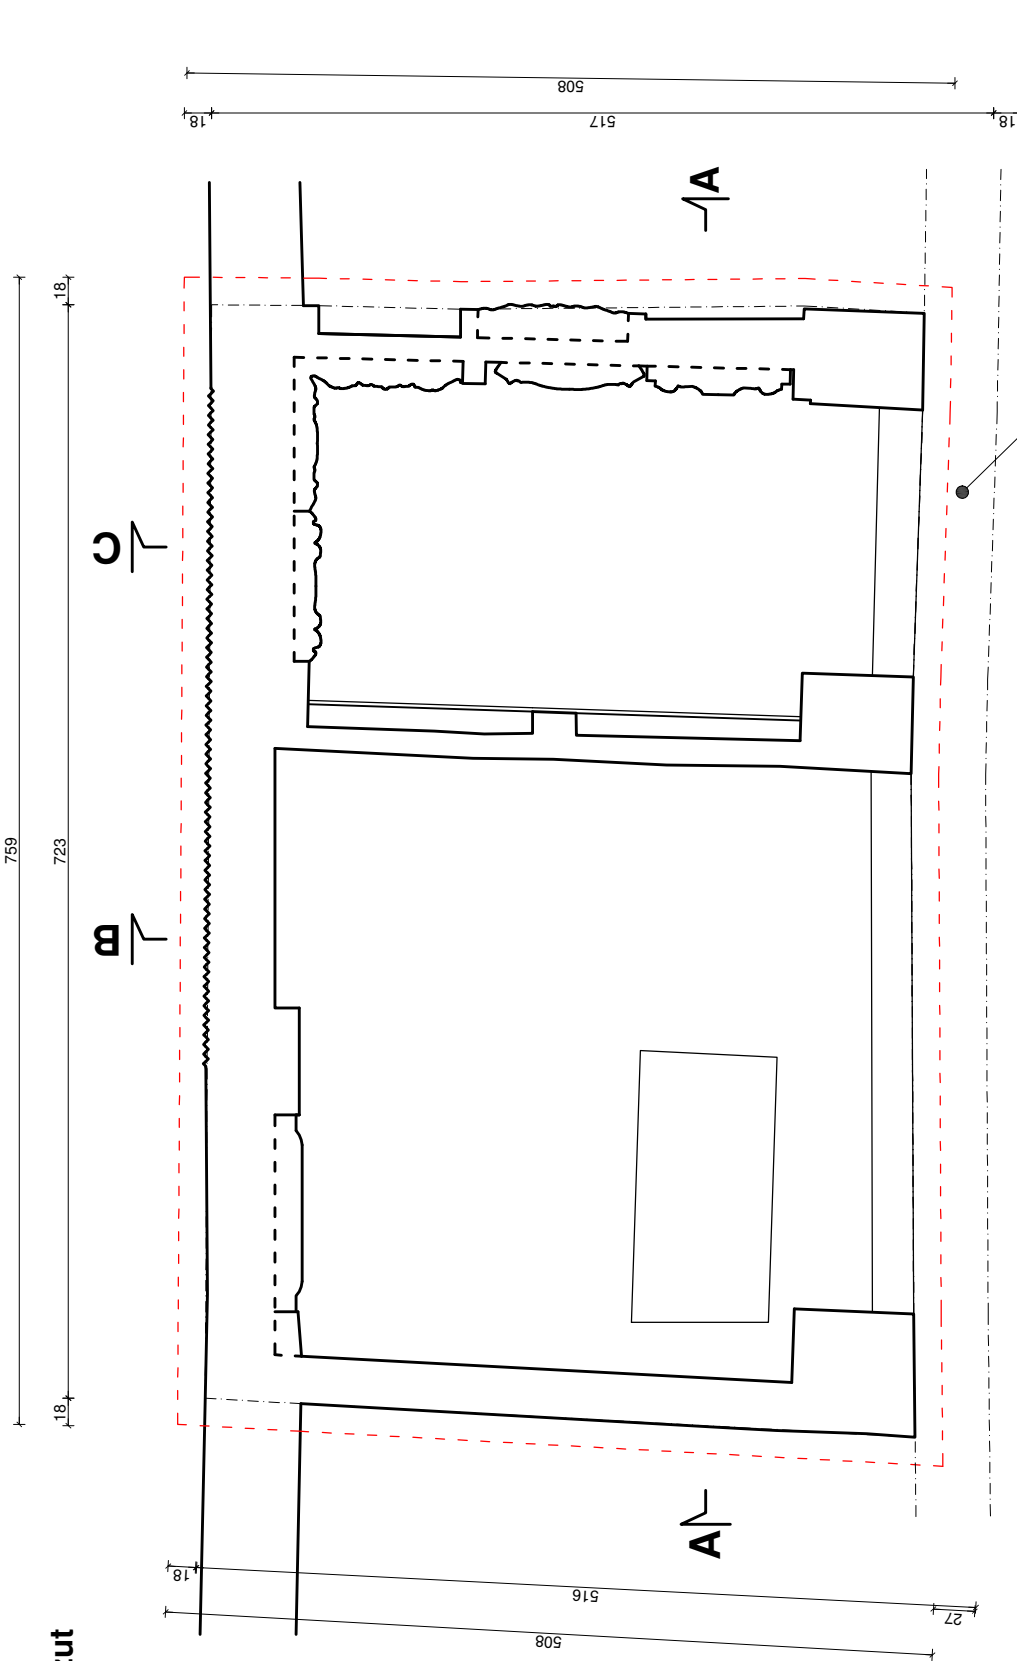


Kaplica A

Kaplica B

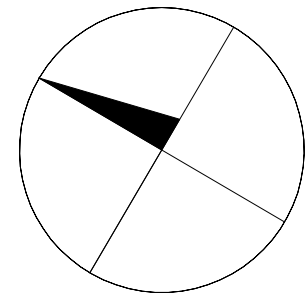


Istniejące koryto odwodnienia
do oczyszczenia i uzupełnienia
z użyciem drobnych otoczków

Rzut

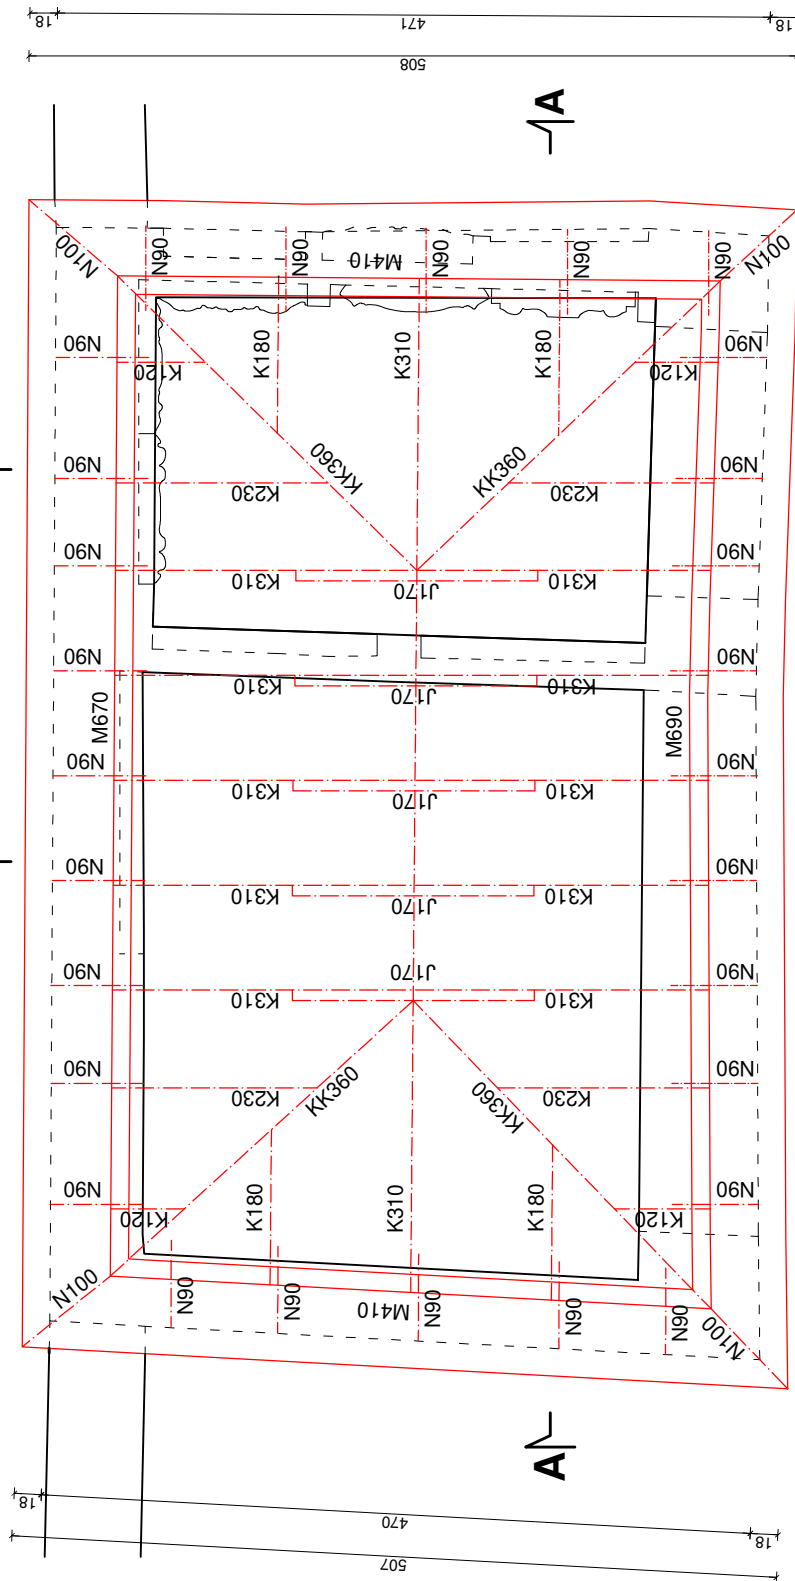

Kaplica A

Kaplica B

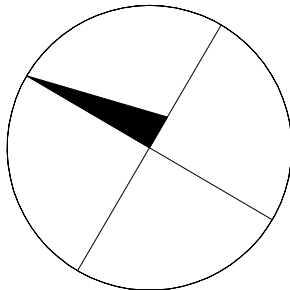

LEGENDA:

linie widokowe

uskok / krzywizna wysklepki powyżej przekroju

wnęka / krzywizna poniżej przekroju

ściany, elementy istniejące,

ściany projektowane - murowane, przemurowania

wyburzenia, rozbiórki


projektowane otwory






projektowane otwory

jętka
krokiew
krokiew narożna
Murfata
nadbitka/przypustnica

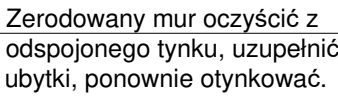14x10
14x10
14x12
14x14
14x10

J K KK M N



	ściany projektowane - murowane, przemurowania
	wyburzenia, rozbiórki
	
	projektowane otwory
	projektowane otwory