


PROJEKT BUDOWLANY nazwa i adres obiektu budowlanego:
Wykonanie zabezpieczenia zabytkowego muru
Iapidarium rzeźby nagrobnej przy ul. 1 Maja
Obręb: 0002, 2, jedn. ew. 080404_4, Kozuchów
- obszar miejski, dz. nr 534

GŁÓWNY PROJEKTANT, opracowanie do projektowania
bez ograniczeń w specjalności architektonicznej
SPRACOWNIAŁOY, ograniczenia do projektowania bez
ograniczeń w specjalności architektonicznej

Kaplica 13 (A-B), przekrój A-A
dr inż. arch. Anna Małachowicz nr. 54/DSOKK2011
dr inż. arch. Maciej Małachowicz upr. 88/81/WBPP, 383/82 WBPP

Wzrost rysunku: skala: data:
nr rysunku: 14.05.2018
7/C


Przekrój A-A

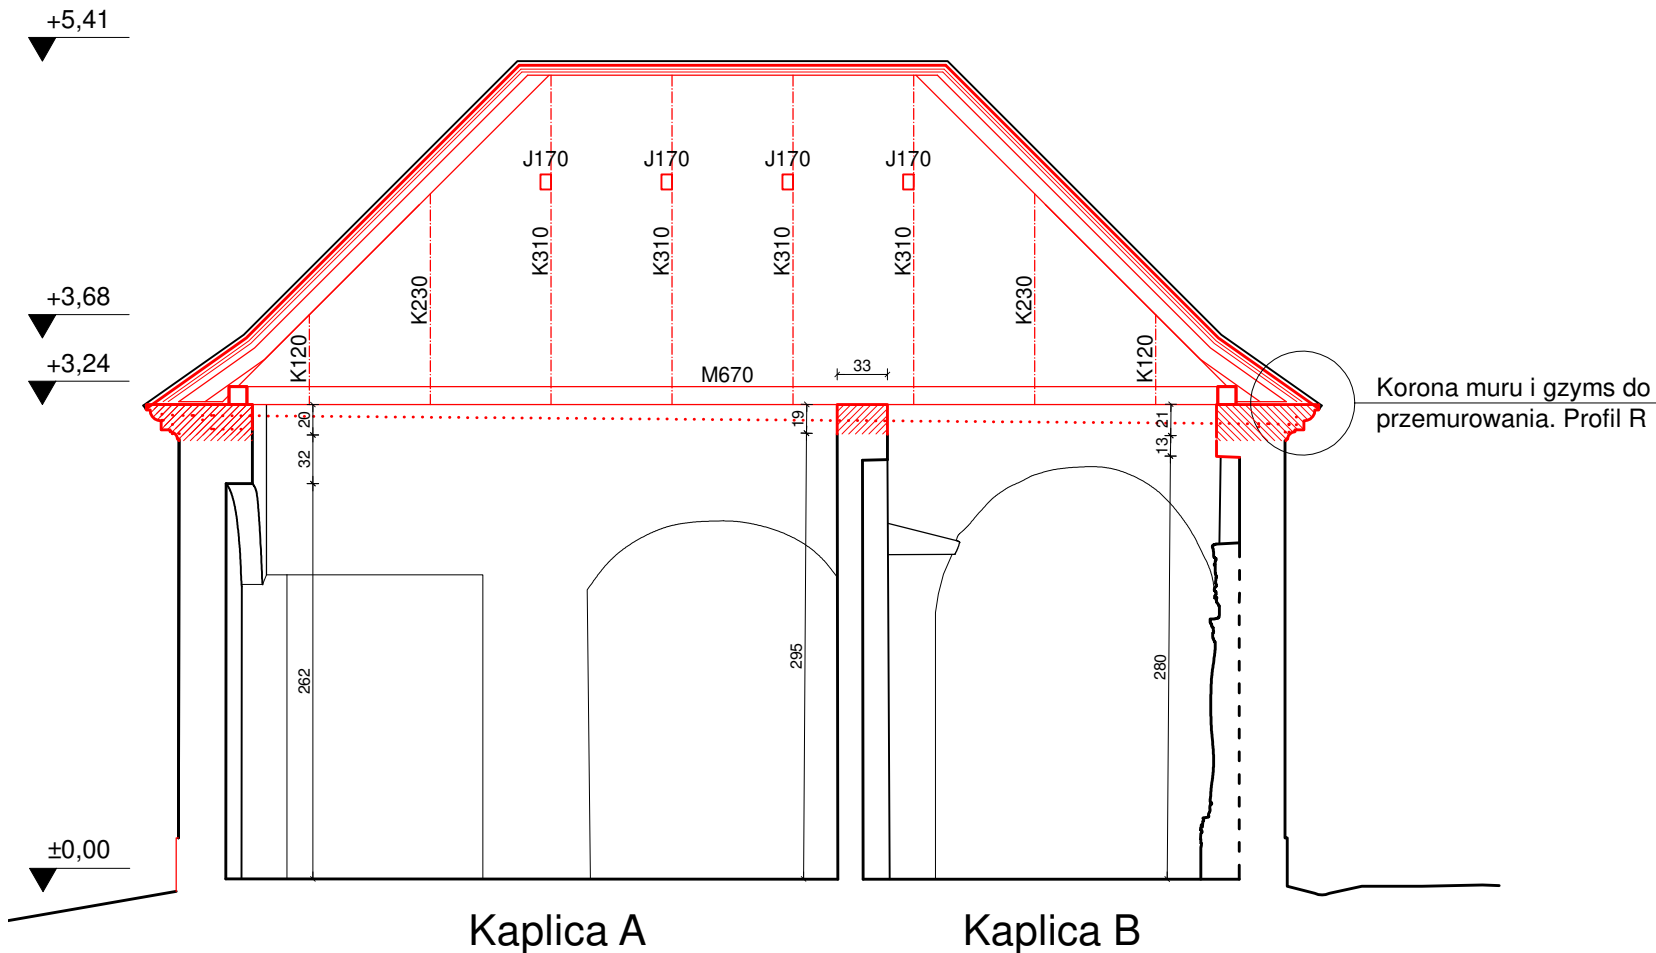

UWAGA:

- prace przy poszczególnych elementach opracowania wykonać zgodnie z dokumentacją projektową,
- w przypadku elementów niewyszczególnionych odpowiednie decyzje podjąć w trybie nadzoru autorskiego,
- wszelkie odstępstwa od projektu i zmiany technologiczne należy uzgodnić z autorem opracowania,

Rysunek skala 1:50

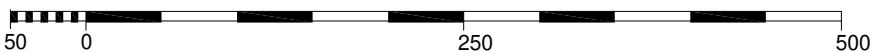

LEGENDA:

- linie widokowe
- uskok / krzywizna wysklepki powyżej przekroju
- wnęka / krzywizna poniżej przekroju
- ściany, elementy istniejące,
- ściany projektowane - murowane, przemurowania
- wyburzenia, rozbiórki
- projektowane otwory
- projektowane otwory