



Przekrój B-B

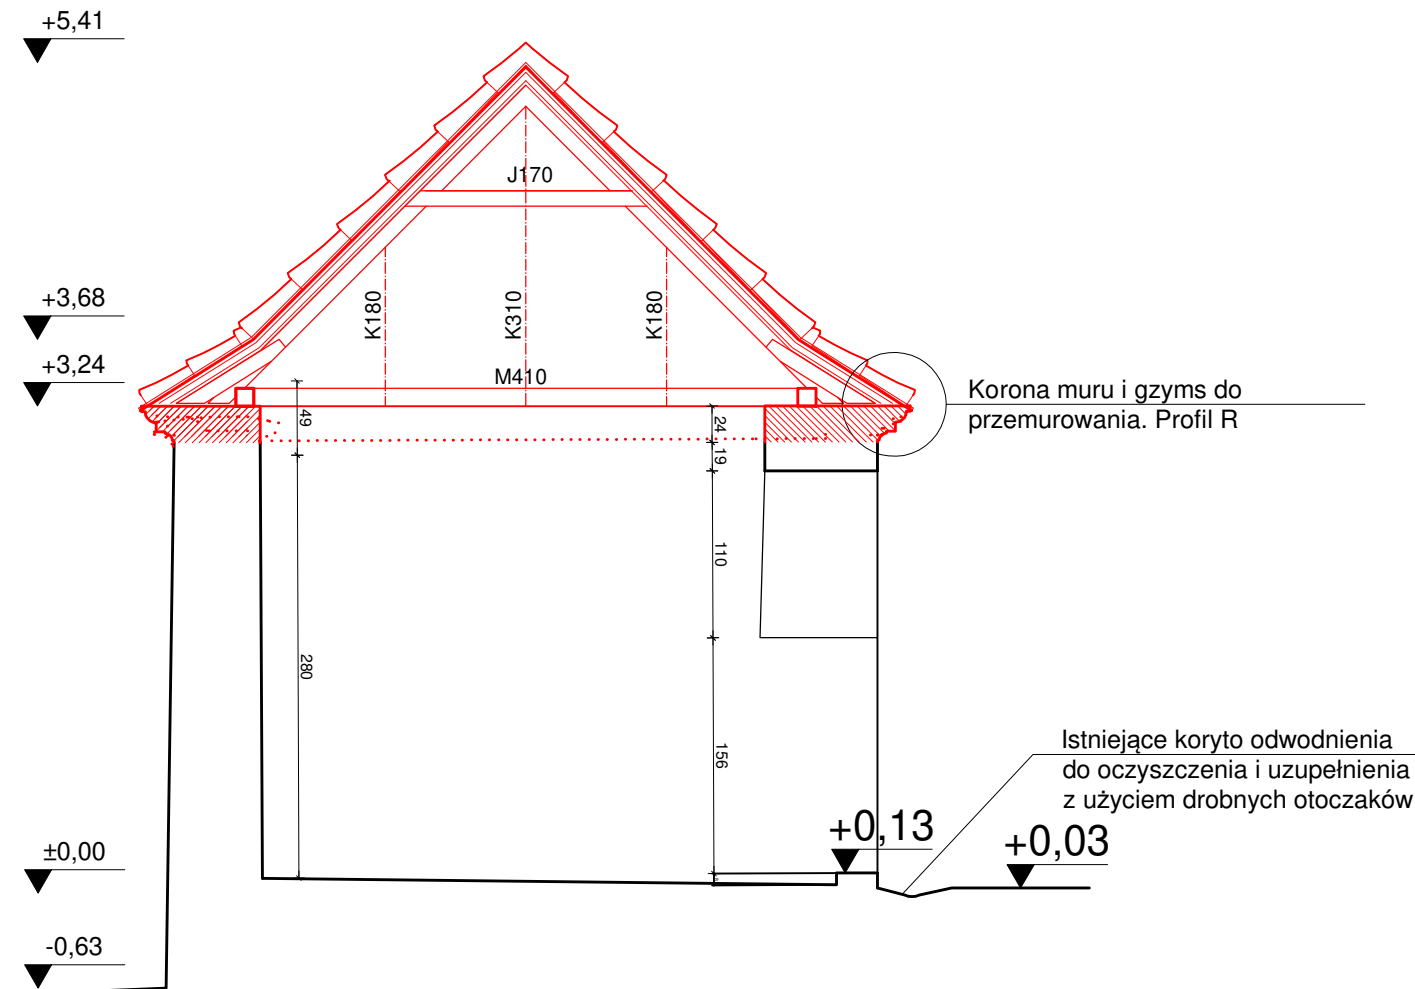

Przekrój C-C

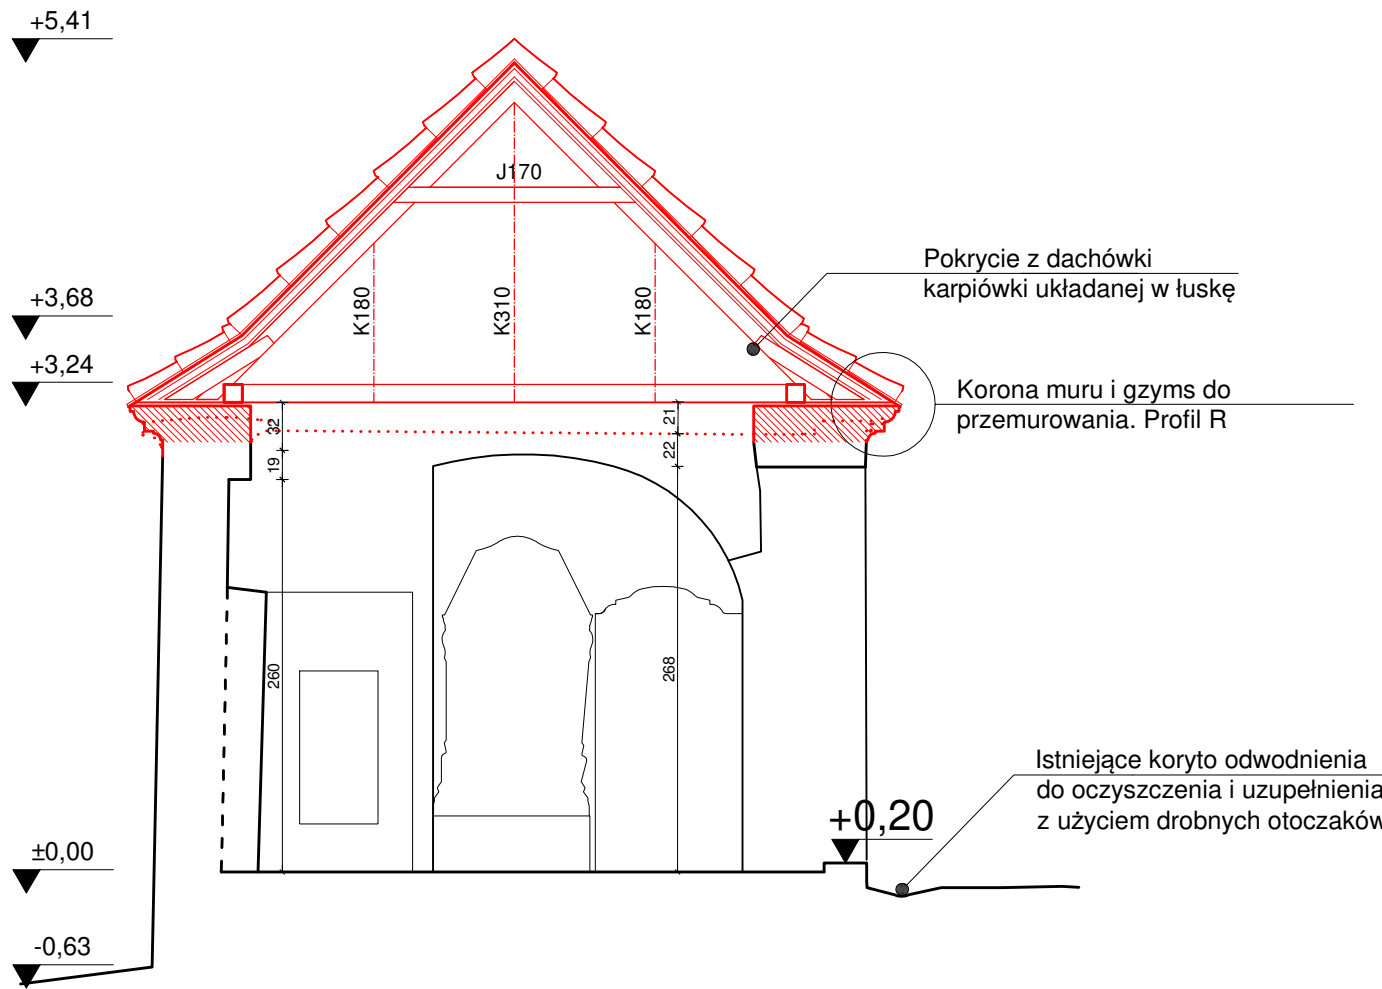



LEGENDA:

- linie widokowe
- uskok / krzywizna wysklepki powyżej przekroju
- wnęka / krzywizna poniżej przekroju
- ściany, elementy istniejące,
- ściany projektowane - murowane, przemurowania
- wyburzenia, rozbiórki
- projektowane otwory
- projektowane otwory


UWAGA:
- prace przy poszczególnych elementach opracowania wykonać zgodnie z dokumentacją projektową,
- w przypadku elementów niewyszczególnionych odpowiednie decyzje podjąć w trybie nadzoru autorskiego,
- wszelkie odstępstwa od projektu i zmiany technologiczne należy uzgodnić z autorem opracowania,
Rysunek skala 1:50

Detal gzymsu, profil R, skala 1:5

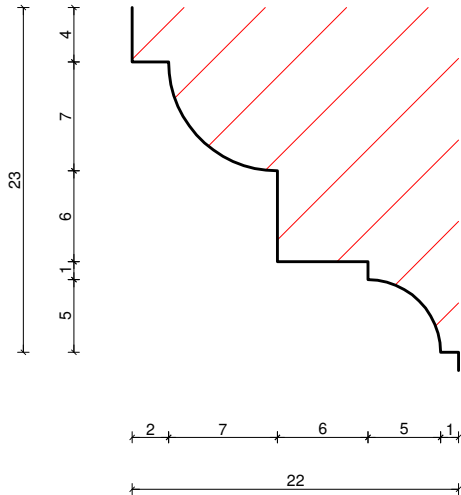

 Autorska Pracownia arch. Macieja Małachowicza Borowska 264 Wrocław tel. 71 345 26 54 zabytki@rewaloryzacja.com	Inwestor: Gmina Koźuchów Rynek 1a, 67-120 Koźuchów mgr inż. arch. Zygmunt Łuniewicz dr inż. arch. Rafał Karnicki współpraca:	PROJEKT BUDOWLANY nazwa i adres obiektu budowlanego: Wykonanie zabezpieczenia zabytkowego muru lapidarium rzeźby nagrobnej przy ul. 1 Maja Obręb: 0002, 2, jedn. ew. 080404_4, Koźuchów - obszar miejski, dz. nr 534	tytuł rysunku: Kaplica 13 (A-B), przekroje, elewacja skala: 1:50 data: 14.05.2018 nr rysunku: 7/D

Elewacja południowo-zachodnia

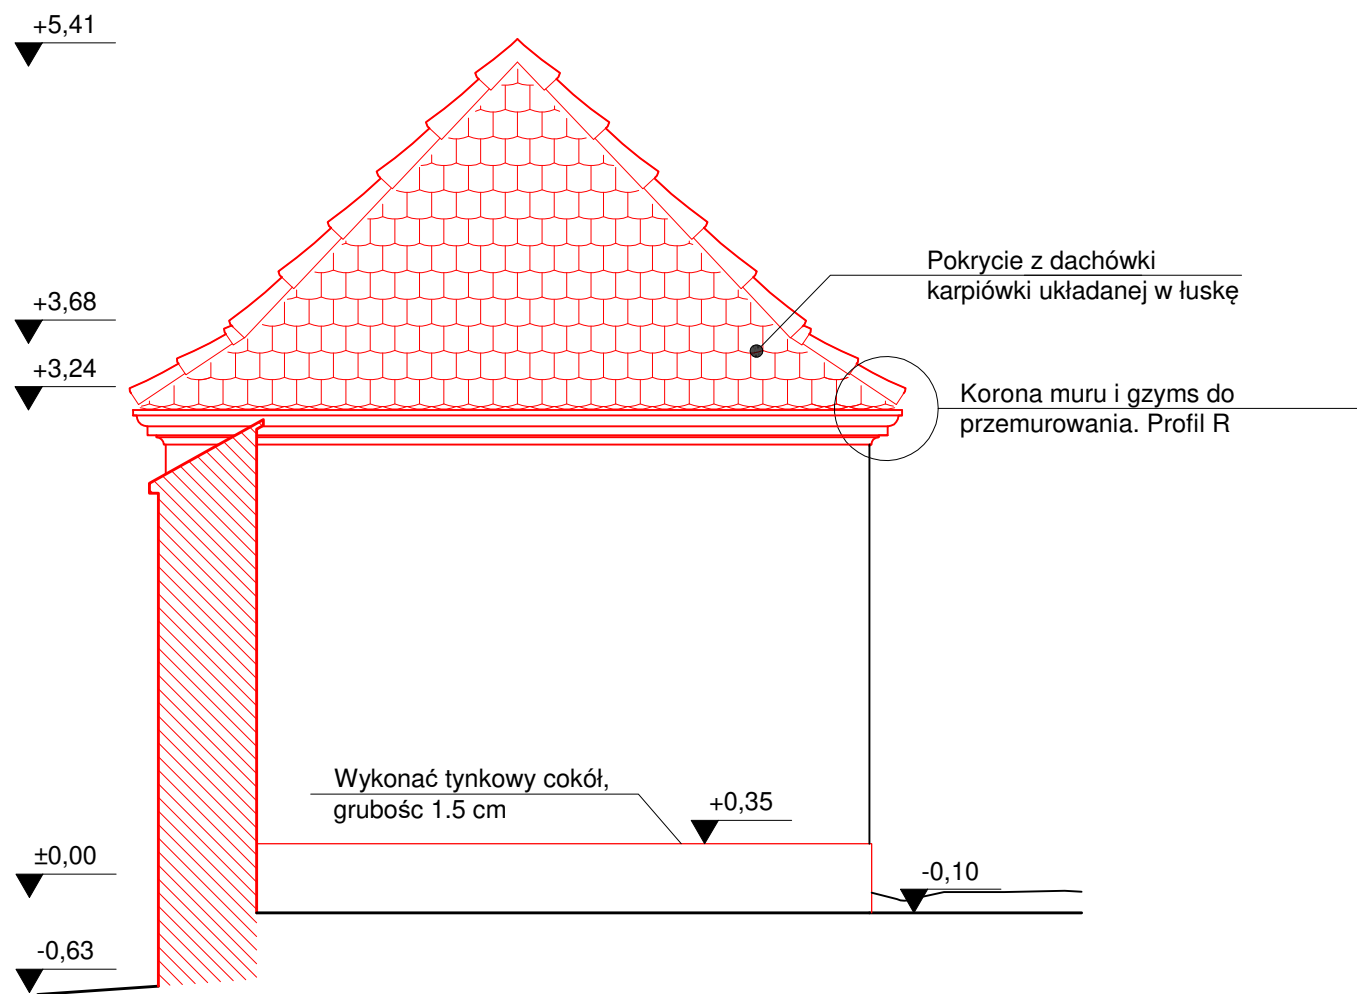

LEGENDA:


- | | | | |
|--|---|--|---|
| | linie widokowe | | ściany projektowane - murowane, przemurowania |
| | uskok / krzywizna wysklepki powyżej przekroju | | wyburzenia, rozbiórki |
| | wnęka / krzywizna poniżej przekroju | | projektowane otwory |
| | ściany, elementy istniejące, | | projektowane otwory |


UWAGA:

- prace przy poszczególnych elementach opracowania wykonać zgodnie z dokumentacją projektową,
 - w przypadku elementów niewyszczególnionych odpowiednie decyzje podjąć w trybie nadzoru autorskiego,
 - wszelkie odstępstwa od projektu i zmiany technologiczne należy uzgodnić z autorem opracowania,
- Rysunek skala 1:50**



Elewacja północno-wschodnia

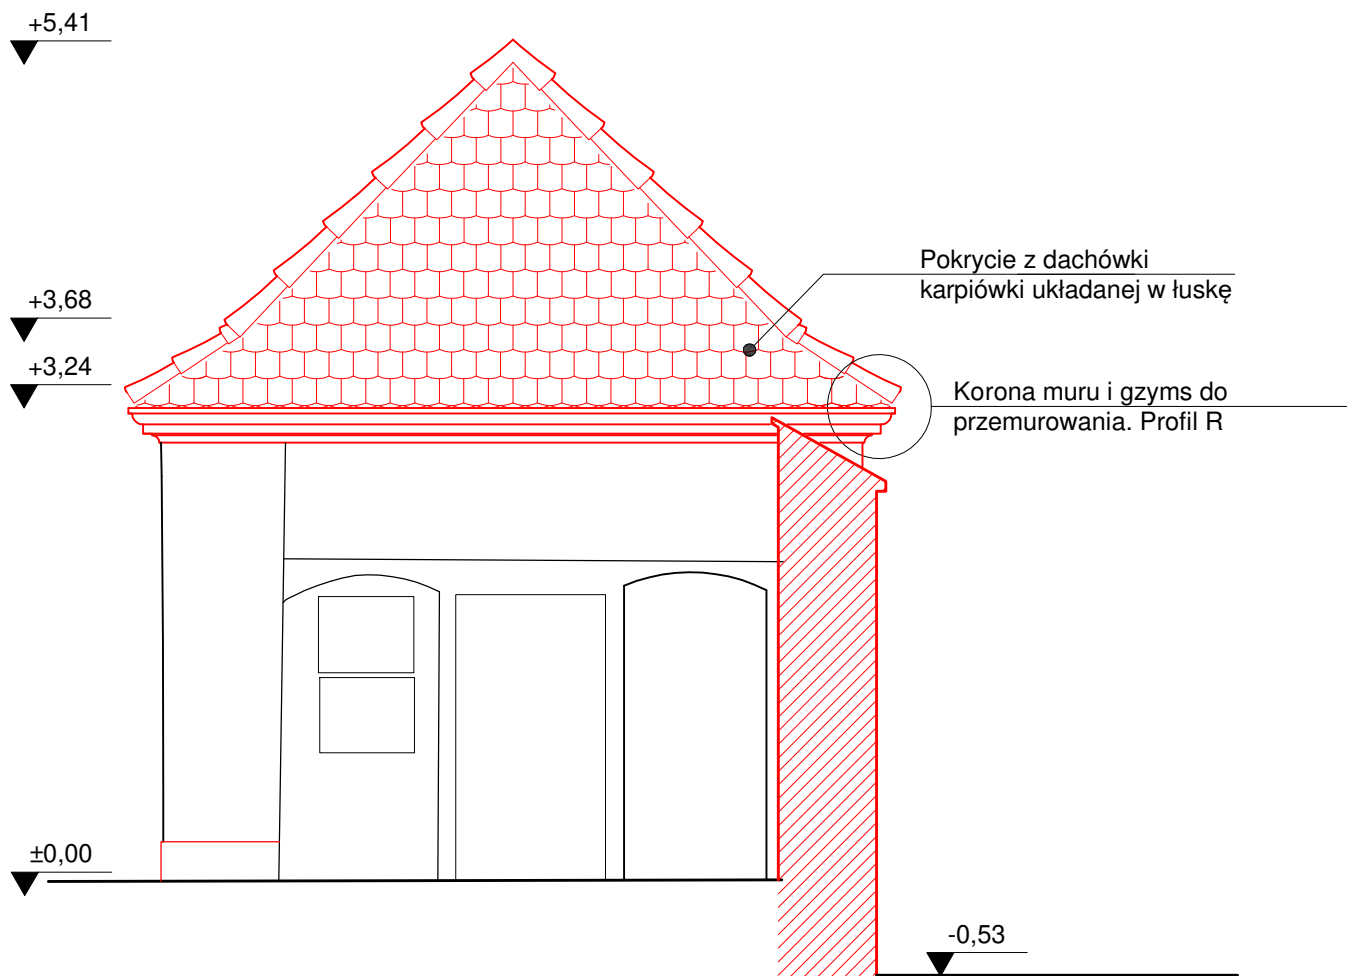

 Autorska Pracownia arch. Maciej Małachowicz Borowska 264 Wrocław tel. 71 345 26 54 zabytki@rewaloryzacja.com	Inwestor: Gmina Koźuchów Rynek 1a, 67-120 Koźuchów mgr inż. arch. Zygmunt Łuniewicz dr inż. arch. Rafał Karnicki współpraca:	PROJEKT BUDOWLANY nazwa i adres obiektu budowlanego: Wykonanie zabezpieczenia zabytkowego muru lapidarium rzeźby nagrobnej przy ul. 1 Maja Obręb: 0002, 2, jedn. ew. 080404_4, Koźuchów - obszar miejski, dz. nr 534	tytuł rysunku: Kaplica 13 (A-B), przekroje, elewacja skala: 1:50 data: 14.05.2018 nr rysunku: 7/E