




Przekrój B-B

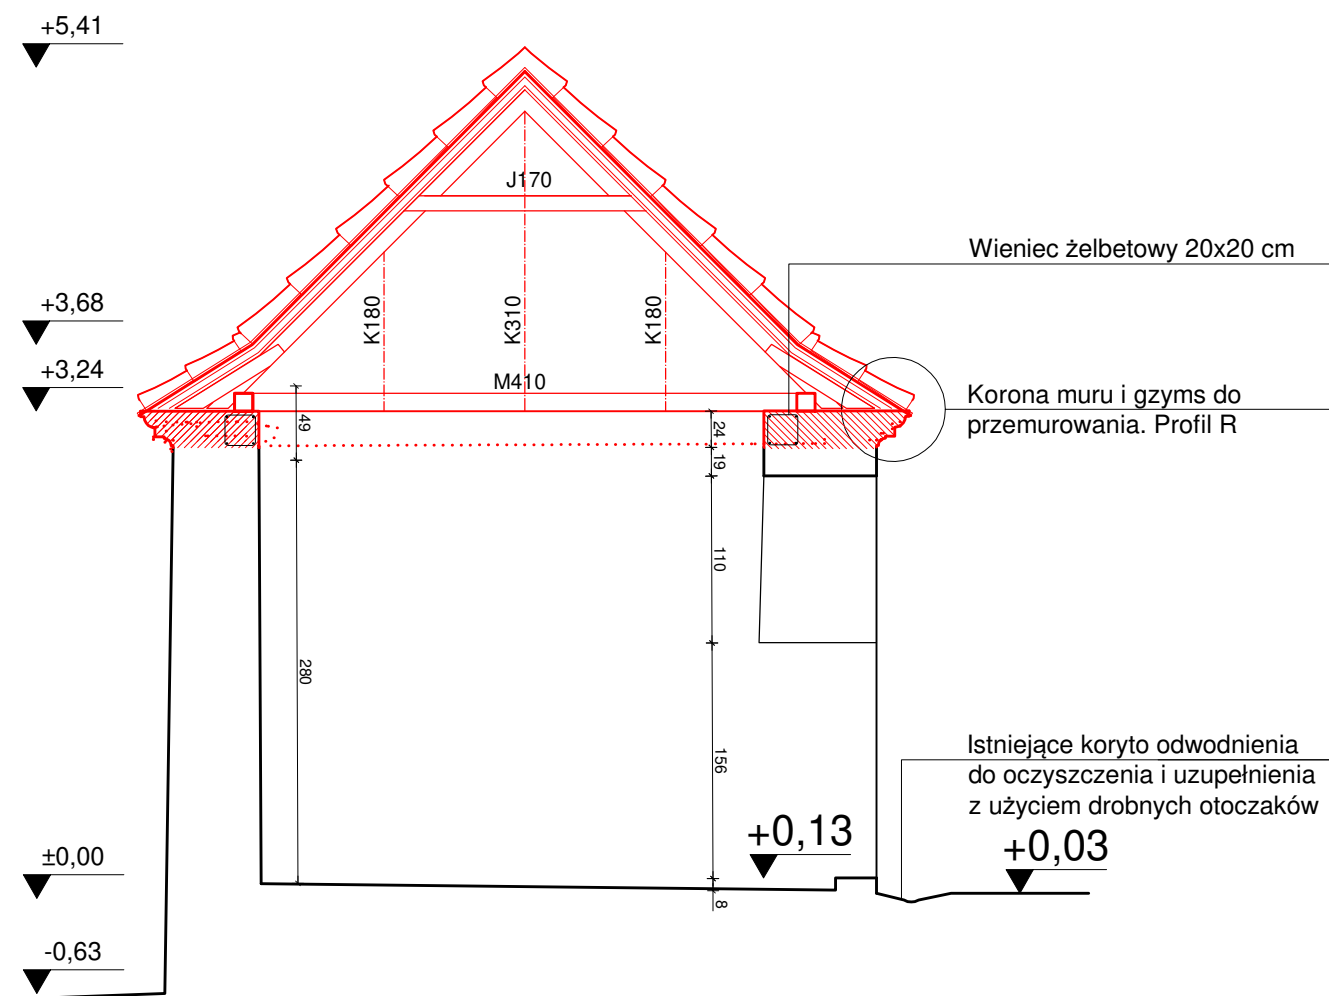

Przekrój C-C

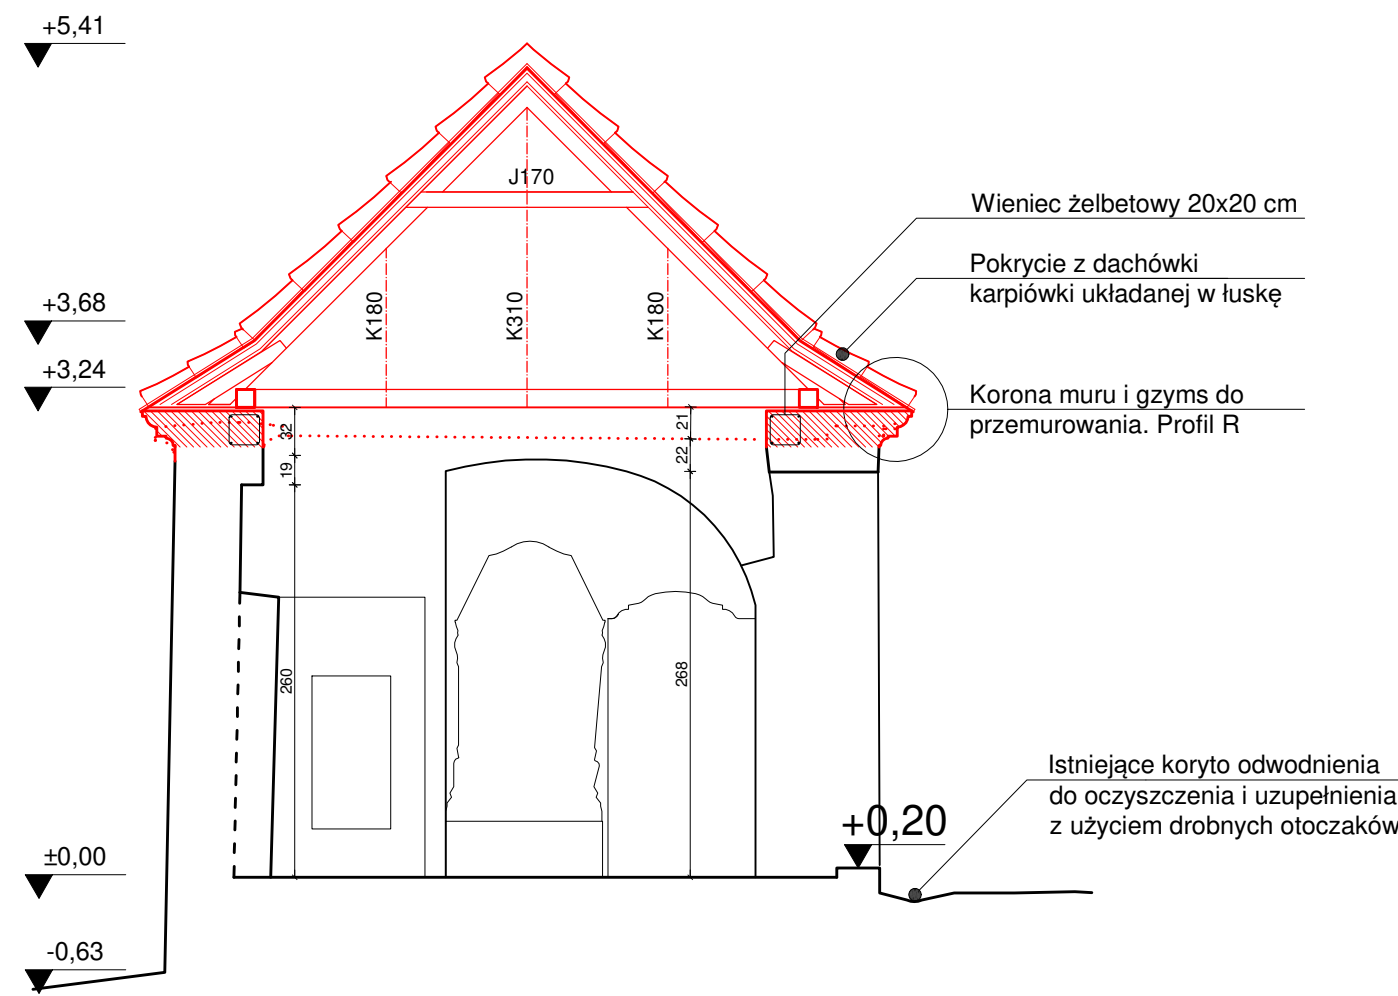

Detal gzymsu, profil R, skala 1:5

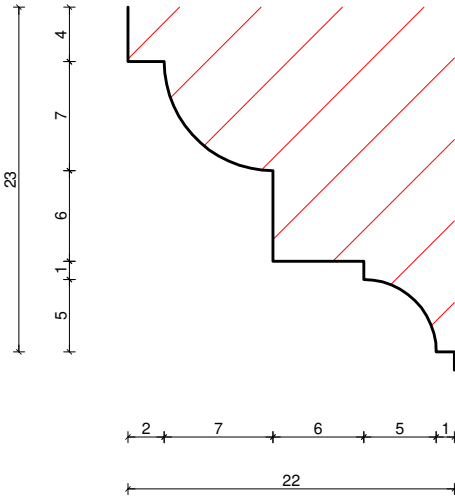

J	14x10	jętka
K	14x10	krokiew
KK	14x12	krokiew narożna
M	14x14	Murlata
N	14x10	nadbitka/przypustnica

LEGENDA:

- linie widokowe
- uskok / krzywizna wysklepki powyżej przekroju
- wnęka / krzywizna poniżej przekroju
- ściany, elementy istniejące,

- ściany projektowane - murowane, przemurowania
- wyburzenia, rozbiórki
- projektowane otwory
- projektowane otwory

UWAGA:

- prace przy poszczególnych elementach opracowania wykonać zgodnie z dokumentacją projektową,
- w przypadku elementów niewyszczególnionych odpowiednie decyzje podjąć w trybie nadzoru autorskiego,
- wszelkie odstępstwa od projektu i zmiany technologiczne należy uzgodnić z autorem opracowania,

Rysunek skala 1:50


Autorska Pracownia
arch. Macieja Małachowicza
Borowska 264 Wrocław
tel. 71 345 26 54
zabytki@rewaloryzacja.com

Inwestor:
Gmina Koźuchów
Rynek 1a, 67-120 Koźuchów
mgr inż. arch. Zygmunt Łuniewicz
dr inż. arch. Rafał Karnicki
współpraca:


PROJEKT WYKONAWCZY KONSERWATORSKI
Wykonanie zabezpieczenia zabytkowego muru
lapidarium rzeźby nagrobnej przy ul. 1 Maja
Obręb: 0002, 2, jedn. ew. 080404_4, Koźuchów
- obszar miejski, dz. nr 534

tytuł rysunku: **Kaplica 13 (A-B), przekroje, elewacja** skala: 1:50 data: 29.11.2018
nr rysunku: 7/D
GŁÓWNY PROJEKTANT, uprawnienia do projektowania bez ograniczeń w specjalności architektonicznej dr inż. arch. Anna Małachowicz nr upr. 54/DSOKK/2011
SPRAWDZAJĄCY, uprawnienia do projektowania bez ograniczeń w specjalności architektonicznej dr inż. arch. Maciej Małachowicz upr. 88/81/WBPP, 383/82/ WBPP

Elewacja południowo-zachodnia

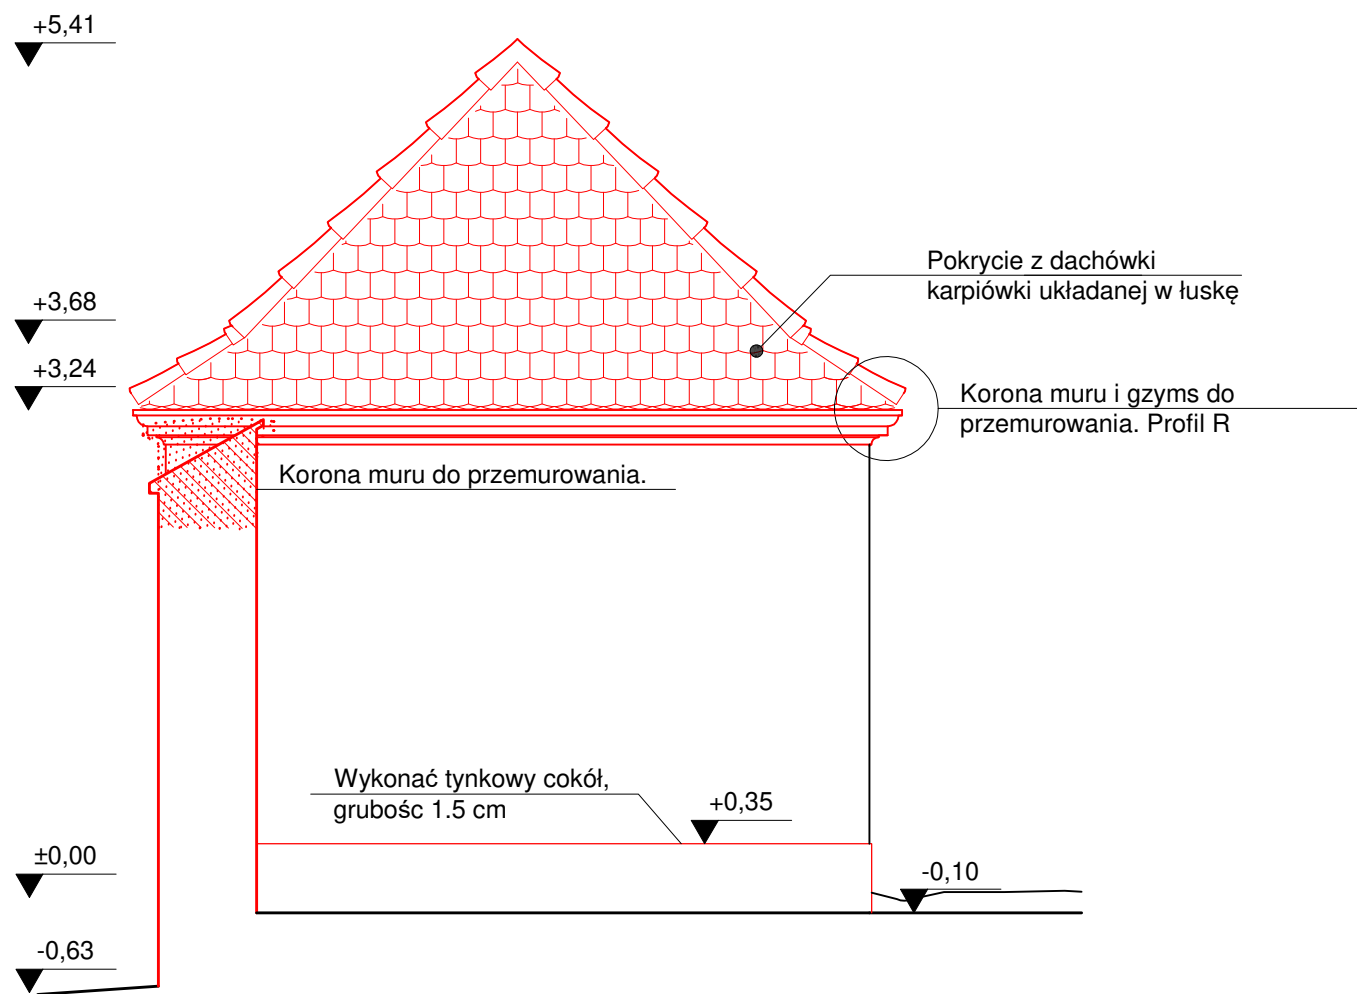

Elewacja północno-wschodnia

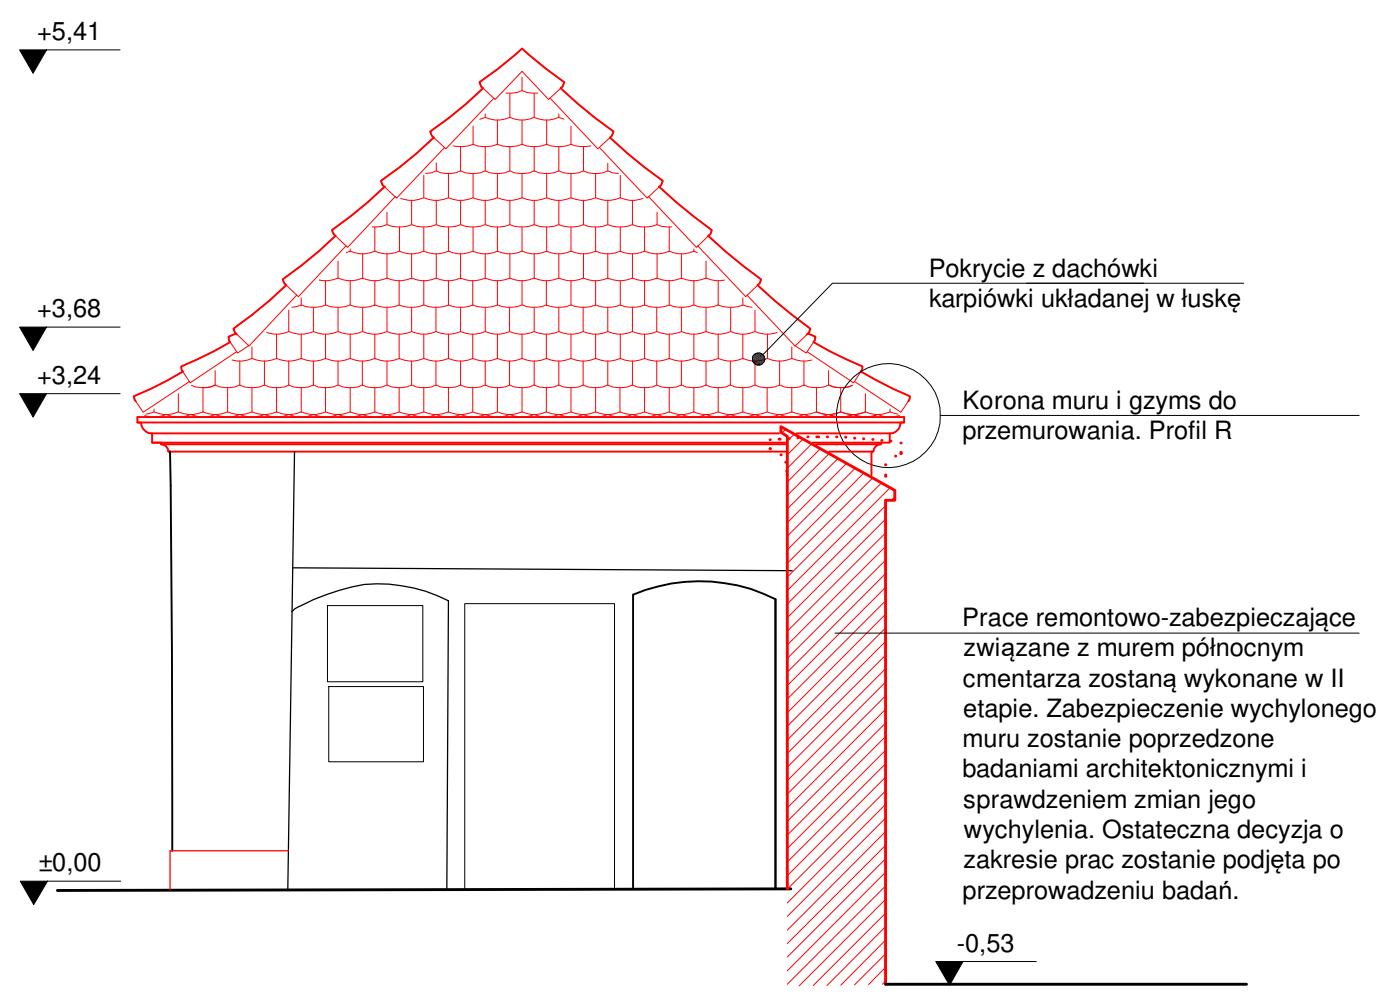

UWAGA:
- prace przy poszczególnych elementach opracowania wykonać zgodnie z dokumentacją projektową,
- w przypadku elementów niewyszczególnionych odpowiednie decyzje podjąć w trybie nadzoru autorskiego,
- wszelkie odstępstwa od projektu i zmiany technologiczne należy uzgodnić z autorem opracowania,
- Prace remontowo-zabezpieczające związane ze ścianą dawnej kaplicy zostaną wykonane w II etapie. Zabezpieczenie wychylonego muru zostanie poprzedzone badaniami architektonicznymi i sprawdzeniem zmian jego wychylenia. Ostateczna decyzja o zakresie prac zostanie podjęta po przeprowadzeniu badań.

Rysunek skala 1:50



J	14x10	jętka
K	14x10	krokiev
KK	14x12	krokiev narożna
M	14x14	Murlata
N	14x10	nadbitka/przypustnica

LEGENDA:

	linie widokowe		ściany projektowane - murowane, przemurowania
	uskok / krzywizna wysklepki powyżej przekroju		wyburzenia, rozbiórki
	wnęka / krzywizna poniżej przekroju		projektowane otwory
	ściany, elementy istniejące,		projektowane otwory

 Autorska Pracownia arch. Macieja Małachowicza Borowska 264 Wrocław tel. 71 345 26 54 zabytki@rewaloryzacja.com	Inwestor: Gmina Koźuchów Rynek 1a, 67-120 Koźuchów mgr inż. arch. Zygmunt Łuniewicz dr inż. arch. Rafał Karnicki współpraca:	PROJEKT WYKONAWCZY KONSERWATORSKI Wykonanie zabezpieczenia zabytkowego muru lapidarium rzeźby nagrobnej przy ul. 1 Maja Obręb: 0002, 2, jedn. ew. 080404_4, Koźuchów - obszar miejski, dz. nr 534	GŁÓWNY PROJEKTANT, uprawnienia do projektowania bez ograniczeń w specjalności architektonicznej dr inż. arch. Anna Małachowicz nr upr. 54/DSOKK/2011 SPRAWDZAJĄCY, uprawnienia do projektowania bez ograniczeń w specjalności architektonicznej dr inż. arch. Maciej Małachowicz upr. 88/81/WBPP, 383/82/ WBPP	tytuł rysunku: Kaplica 13 (A-B), przekroje, elewacja skala: 1:50 data: 29.11.2018 nr rysunku: 7/E
				podpis: _____