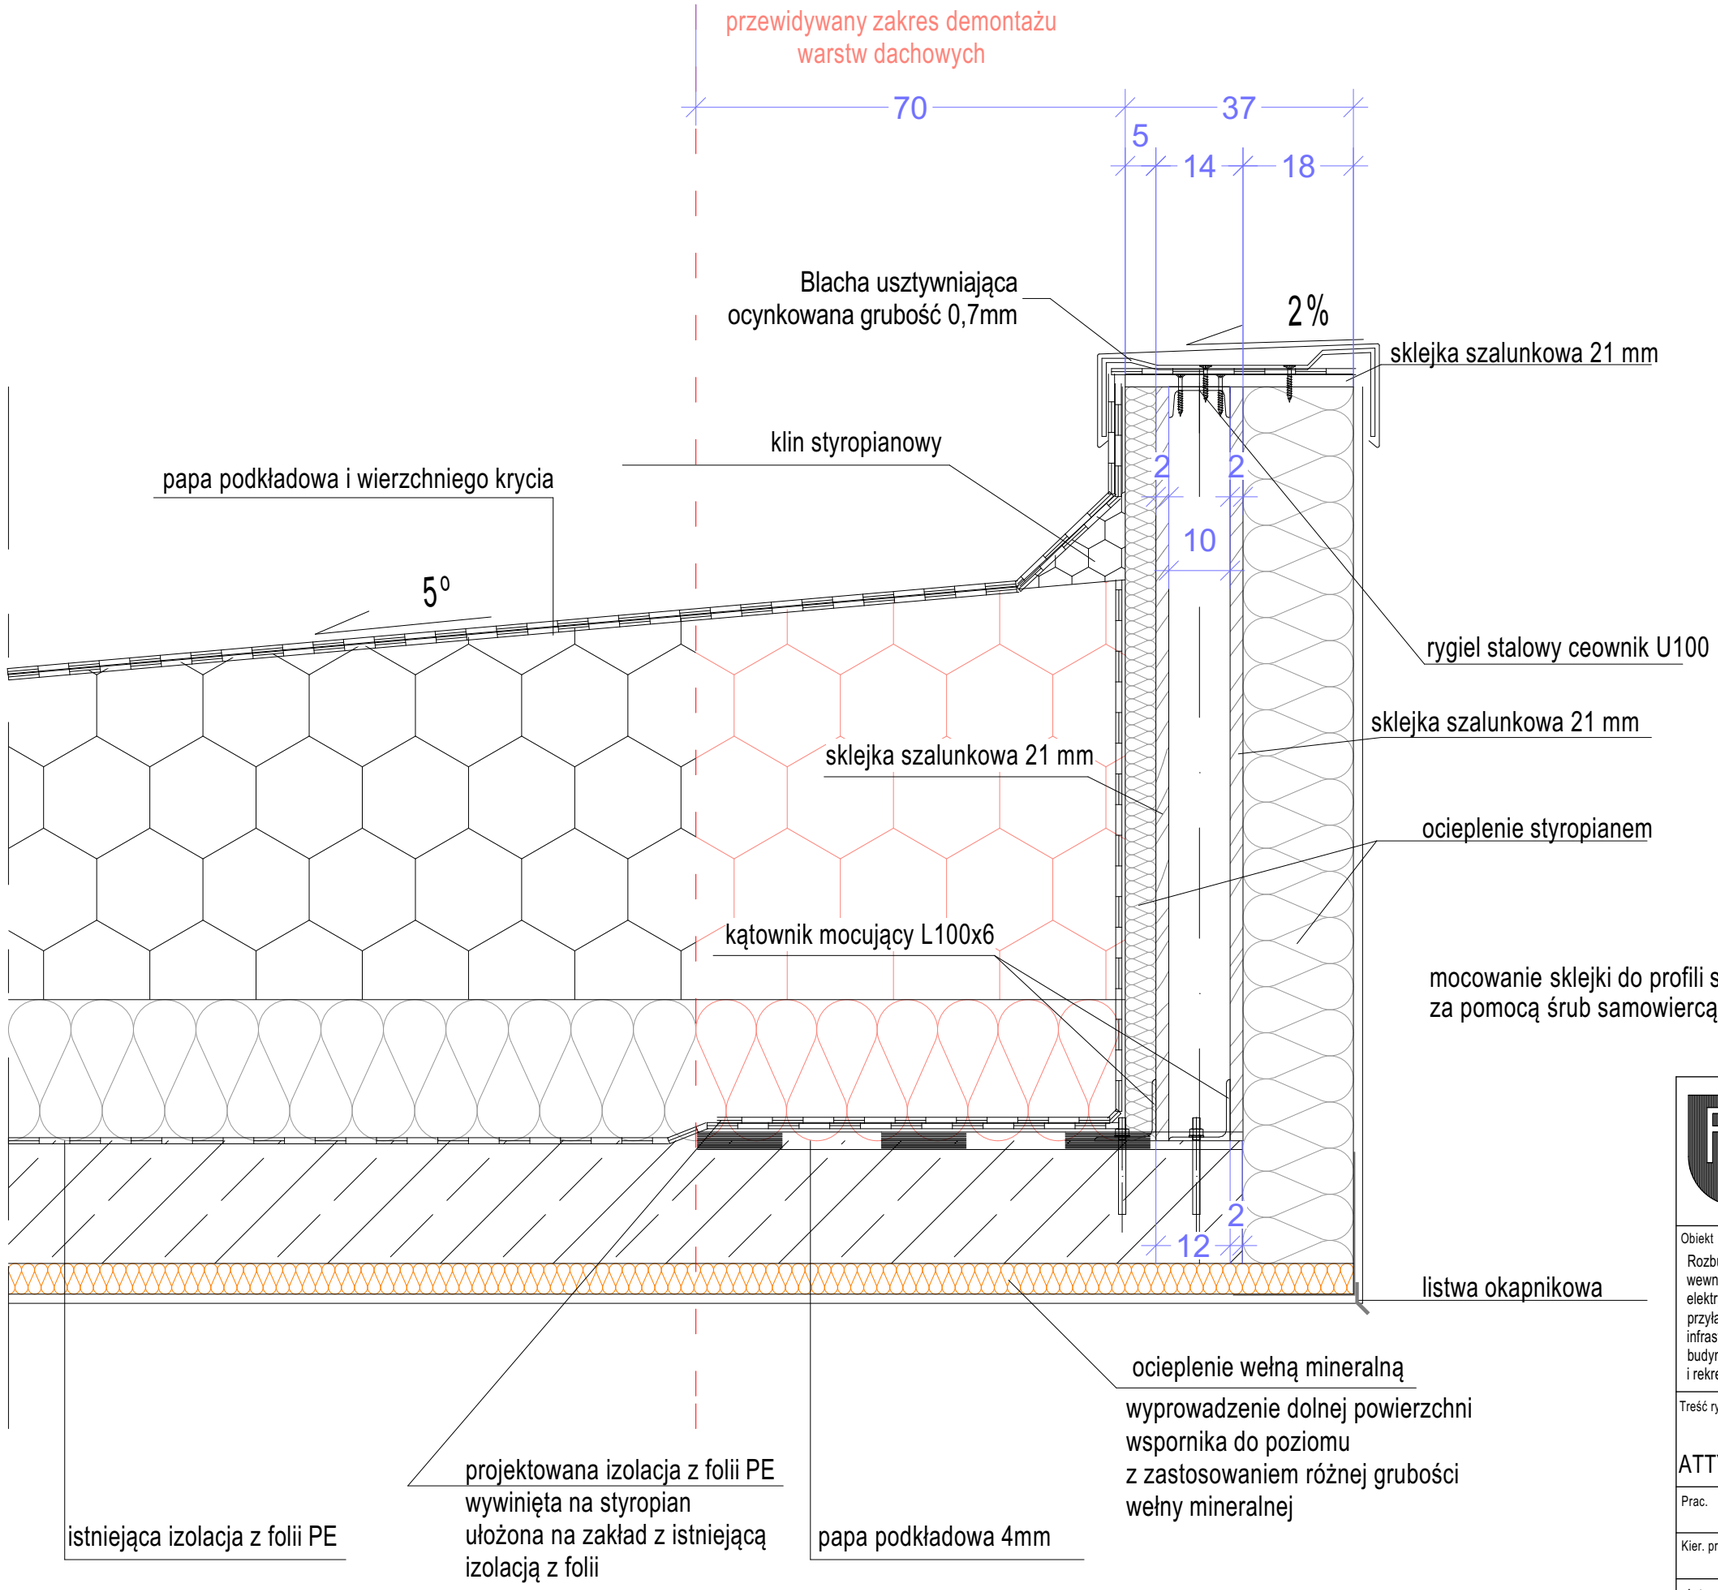

PROJ-PRZEM-PROJEKT SPÓŁKA Z O.O.
BYDGOSZCZ
85-739 BYDGOSZCZ, ul.FORDOŃSKA 110

Inwestor: Gmina Świecie
ul. Wojska Polskiego 124, 86-100 Świecie

Nr zlecenia: 41053

Obiekt:
Rozbudowa, przebudowa i nadbudowa istniejącego budynku restauracji wraz z wewnętrznymi instalacjami: wod-kan, co, ct, wentylacji, klimatyzacji, gazu, elektryczną; zewnętrznymi instalacjami: przyłącza i instalacje zewnętrzne wod-kan, przyłącze gazu, linie zasilające nn, linie kablowe oświetlenia terenu; oraz z niezbędną infrastrukturą drogową i zagospodarowaniem terenu przyległego, w celu stworzenia budynku ośrodka wypoczynkowego w Sulnówku, dla obsługi ruchu turystycznego i rekreacyjnego w oparciu o gminne zasoby wodne.

Faza: P.W.

Treść rys.: ATTYKA ZADASZENIA

Adres budowy: Sulnówko 30 D, 86-100 Świecie
dz. 17/2, 17/3, 18/2, 19/2
obr. Sulnówko

Nr rys.: 02

Prac.: T-5
Branża: Architektura
Skala: 1:10
Data: 03.2024 r.

Kier. pracowni: mgr inż. Adam Minta

Opracował:

Autor proj.
mgr inż. arch. Joanna Tadych
nr upr. 96/2014 K-P
Okr. Izba Arch. KP-0288

Sprawdził: