

skala 1:1000



 BUDYNEK OBJĘTY OPRACOWANIEM

UWAGA: WYMIARY POBRAĆ Z NATURY

ARTA SP. Z O.O.
ŁÓDŹ, UL. PIOTRKOWSKA 45, TEL. 630 17 84

OBJEKT:	PROJEKT REMONTU KONSERWATORSKIEGO ELEWACJI BUDYNKU POLIKLINIKI SP ZOZ MSW W ŁODZI PRZY UL. PÓŁNOCNEJ 42		DATA:	05.2015
TREŚĆ RYSUNKU :	PLAN SYTUACYJNY		1:1000	SKALA:
PROJEKTANT:	mgr inż. arch. DANUTA WŁODARSKA	upr. nr 289/83/WML	NR RYS.	
SPRAWDZAJĄCY:	mgr inż. arch. ROBERT KUBA	upr. nr 56/LOOK/2011		
WSPÓŁPRACA:	inż. arch. MARTA KOSTRZEŹWIŃSKA		1	

ELEWACJA POŁUDNIOWA

skala 1:100

STAN ISTNIEJĄCY



ZADASZENIE ŁĄCZĄCE
Z BUDYNKIEM SĄSIEDNIM

WTÓRNE ZADASZENIE
WEJŚCIA

WTÓRNE ZADASZENIE

ŻELBETOWE ZADASZENIE
WEJŚCIA

- UBYTEKI / USZKODZENIA MURU
- UZUPEŁNIENIA ZAPRAWY / WTÓRNE WYPEŁNIENIA
- UBYTEKI / USZKODZENIA TYNKÓW

- RYSY
- INSTALACJE, URZĄDZENIA ITD.
- WINOBLUSZCZ PORASTAJĄCY ELEWACJĘ

UWAGA: WYMIARY POBRAĆ Z NATURY

ARTASp. z o.o. ŁÓDŹ, UL. PIOTRKOWSKA 45, TEL. 630 17 84		
OBIEKT:	PROJEKT REMONTU KONSERWATORSKIEGO ELEWACJI BUDYNKU POLIKLINIKI SP ZOZ MSW W ŁODZI PRZY UL. PÓŁNOCNEJ 42	DATA: 05.2015
TREŚĆ RYSUNKU :	ELEWACJA POŁUDNIOWA - stan istniejący	1:100SKALA:
PROJEKTANT: SPRAWDZAJĄCY:	mgr inż. arch. DANUTA WŁODARSKA mgr inż. arch. ROBERT KUBA	upr. nr 289/83/WML upr. nr 56/LOOKK/2011
WSPÓŁPRACA:	inż. arch. MARTA KOSTRZEWIŃSKA	NR RYS. 2

ELEWACJA PÓŁNOCNA

skala 1:100

STAN ISTNIEJĄCY



- UBYTEKI / USZKODZENIA MURU
- UZUPEŁNIENIA ZAPRAWY / WTÓRNE WYPEŁNIENIA
- UBYTEKI / USZKODZENIA TYNKÓW

- RYSY
- INSTALACJE, URZĄDZENIA ITD.
- WINOBLUSZCZ PORASTAJĄCY ELEWACJĘ


UWAGA: WYMIARY POBRAĆ Z NATURY

ARTASp. z o.o. ŁÓDŹ, UL. PIOTRKOWSKA 45, TEL. 630 17 84		
OBIEKT:	PROJEKT REMONTU KONSERWATORSKIEGO ELEWACJI BUDYNKU POLIKLINIKI SP ZOZ MSW W ŁODZI PRZY UL. PÓŁNOCNEJ 42	DATA: 05.2015
TREŚĆ RYSUNKU :	ELEWACJA PÓŁNOCNA - stan istniejący	1:100SKALA:
PROJEKTANT: SPRAWDZAJĄCY:	mgr inż. arch. DANUTA WŁODARSKA mgr inż. arch. ROBERT KUBA	upr. nr 289/83/WML upr. nr 56/ŁOOKK/2011
WSPÓŁPRACA:	inż. arch. MARTA KOSTRZEWIŃSKA	NR RYS. 3

ELEWACJA WSCHODNIA

skala 1:100

STAN ISTNIEJĄCY

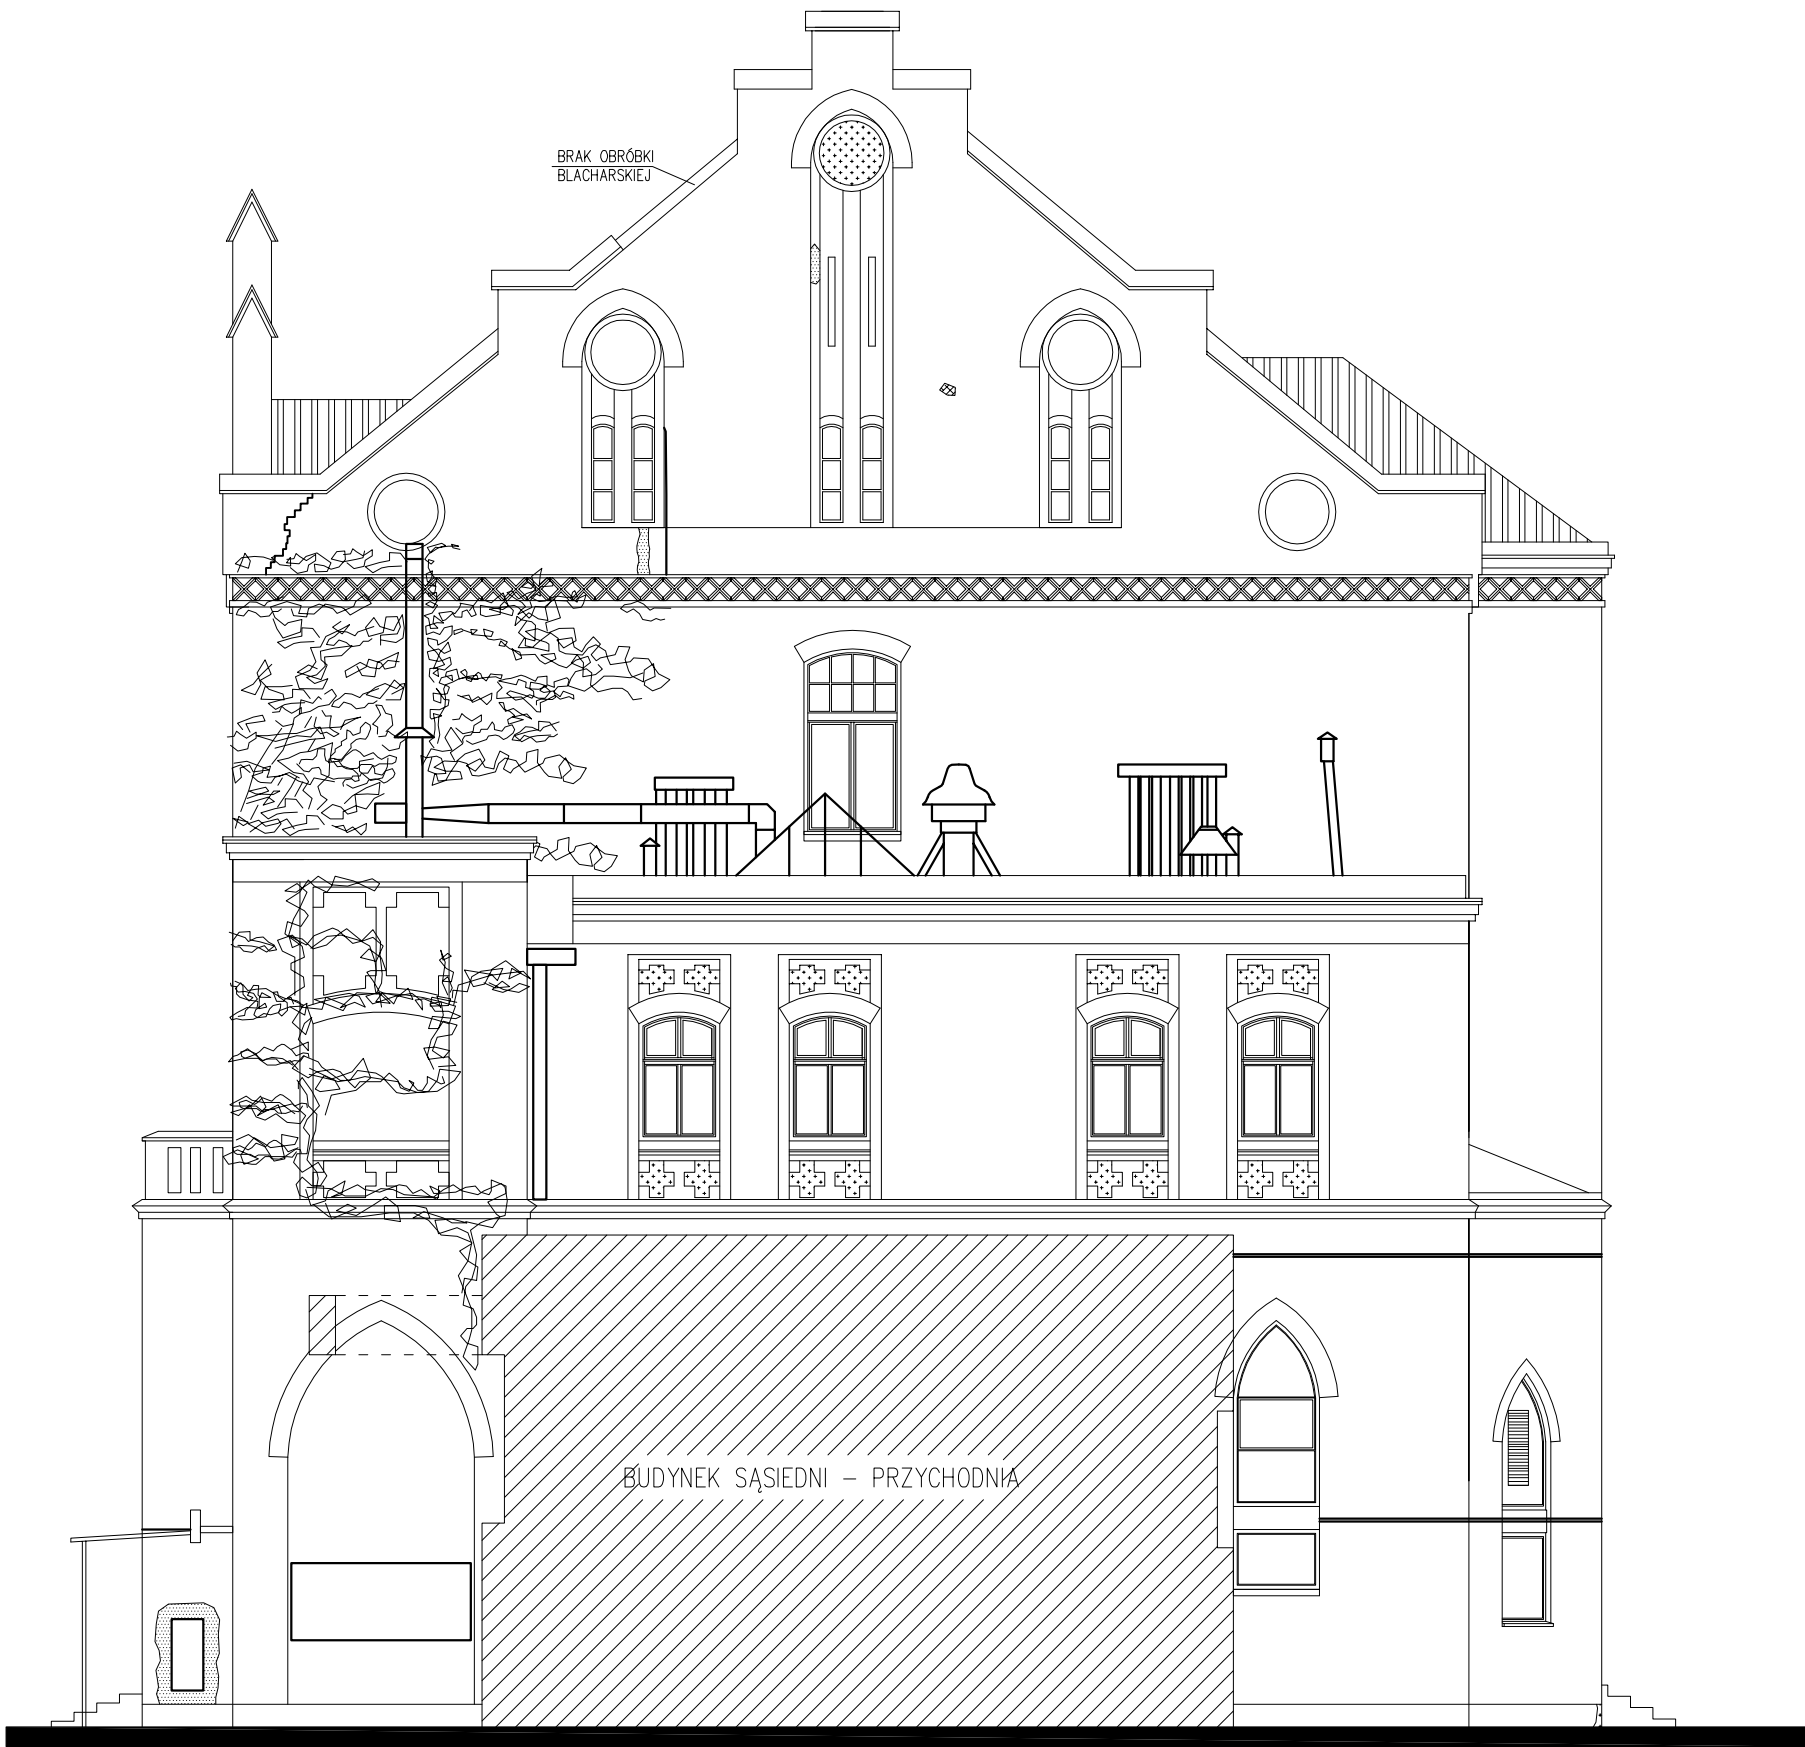

UWAGA: WYMIARY POBRAĆ Z NATURY

ŁÓDŹ, UL. PIOTRKOWSKA 45, TEL. 630 17 84		
OBIEKT:	PROJEKT REMONTU KONSERWATORSKIEGO ELEWACJI BUDYNKU POLIKLINIKI SP ZOZ MSW W ŁODZI PRZY UL. PÓŁNOCNEJ 42	DATA: 05.2015
TREŚĆ RYSUNKU :	ELEWACJA WSCHODNIA - stan istniejący	1:100 SKALA:
PROJEKTANT:	mgr inż. arch. DANUTA WŁODARSKA	upr. nr 289/83/WML
SPRAWDZAJĄCY:	mgr inż. arch. ROBERT KUBA	upr. nr 56/ŁOOKK/2011
WSPÓŁPRACA:	inż. arch. MARTA KOSTRZEWIŃSKA	NR RYS. 4

ELEWACJA ZACHODNIA

skala 1:100

STAN ISTNIEJĄCY



UBYTEKI / USZKODZENIA MURU

UZUPEŁNIENIA ZAPRAWY / WTÓRNE WYPEŁNIENIA

UBYTEKI / USZKODZENIA TYNKÓW

RYSY

INSTALACJE, URZĄDZENIA ITD.

WINOBLUSZCZ PORASTAJĄCY ELEWACJĘ

UWAGA: WYMIARY POBRAĆ Z NATURY

ŁÓDŹ, UL. PIOTRKOWSKA 45, TEL. 630 17 84		
ARTASp. z o.o.		
OBIEKT:	PROJEKT REMONTU KONSERWATORSKIEGO ELEWACJI BUDYNKU POLIKLINIKI SP ZOZ MSW W ŁODZI PRZY UL. PÓŁNOCNEJ 42	DATA: 05.2015
TREŚĆ RYSUNKU :	ELEWACJA ZACHODNIA - stan istniejący	1:100SKALA:
PROJEKTANT:	mgr inż. arch. DANUTA WŁODARSKA	upr. nr 289/83/WML
SPRAWDZAJĄCY:	mgr inż. arch. ROBERT KUBA	upr. nr 56/LOOKK/2011
WSPÓŁPRACA:	inż. arch. MARTA KOSTRZEWIŃSKA	NR RYS. 5

ELEWACJA POŁUDNIOWA
skala 1:100



UWAGA: WYMIARY POBRAĆ Z NATURY		
ARTASp. z o.o. ŁÓDŹ, UL. PIOTRKOWSKA 45, TEL. 630 17 84		
OBIEKT:	PROJEKT REMONTU KONSERWATORSKIEGO ELEWACJI BUDYNKU POLIKLINIKI SP ZOZ MSW W ŁODZI PRZY UL. PÓŁNOCNEJ 42	DATA: 05.2015
TREŚĆ RYSUNKU :	ELEWACJA POŁUDNIOWA	1:100SKALA:
PROJEKTANT: SPRAWDZAJĄCY:	mgr inż. arch. DANUTA WŁODARSKA mgr inż. arch. ROBERT KUBA	upr. nr 289/83/WML upr. nr 56/LOOKK/2011
WSPÓŁPRACA:	inż. arch. MARTA KOSTRZEWIŃSKA	NR RYS. 6

ELEWACJA PÓŁNOCNA

skala 1:100



UWAGA: WYMIARY POBRAĆ Z NATURY

ŁÓDŹ, UL. PIOTRKOWSKA 45, TEL. 630 17 84		
OBIEKT:	PROJEKT REMONTU KONSERWATORSKIEGO ELEWACJI BUDYNKU POLIKLINIKI SP ZOZ MSW W ŁODZI PRZY UL. PÓŁNOCNEJ 42	DATA: 05.2015
TREŚĆ RYSUNKU :	ELEWACJA PÓŁNOCNA	1:100 SKALA:
PROJEKTANT:	mgr inż. arch. DANUTA WŁODARSKA	upr. nr 289/83/WML
SPRAWDZAJĄCY:	mgr inż. arch. ROBERT KUBA	upr. nr 56/LOOKK/2011
WSPÓŁPRACA:	inż. arch. MARTA KOSTRZEWIŃSKA	NR RYS. 7


ELEWACJA WSCHODNIA
skala 1:100



UWAGA: WYMIARY POBRAĆ Z NATURY

ŁÓDŹ, UL. PIOTRKOWSKA 45, TEL. 630 17 84			ARTASp. z o.o.	
OBIEKT:	PROJEKT REMONTU KONSERWATORSKIEGO ELEWACJI BUDYNKU POLIKLINIKI SP ZOZ MSW W ŁODZI PRZY UL. PÓŁNOCNEJ 42		DATA:	05.2015
TREŚĆ RYSUNKU :	ELEWACJA WSCHODNIA		SKALA:	1:100
PROJEKTANT:	mgr inż. arch. DANUTA WŁODARSKA	upr. nr 289/83/WML	NR RYS.	
SPRAWDZAJĄCY:	mgr inż. arch. ROBERT KUBA	upr. nr 56/LOOKK/2011		
WSPÓŁPRACA:	inż. arch. MARTA KOSTRZEWIŃSKA			8

ELEWACJA ZACHODNIA
skala 1:100

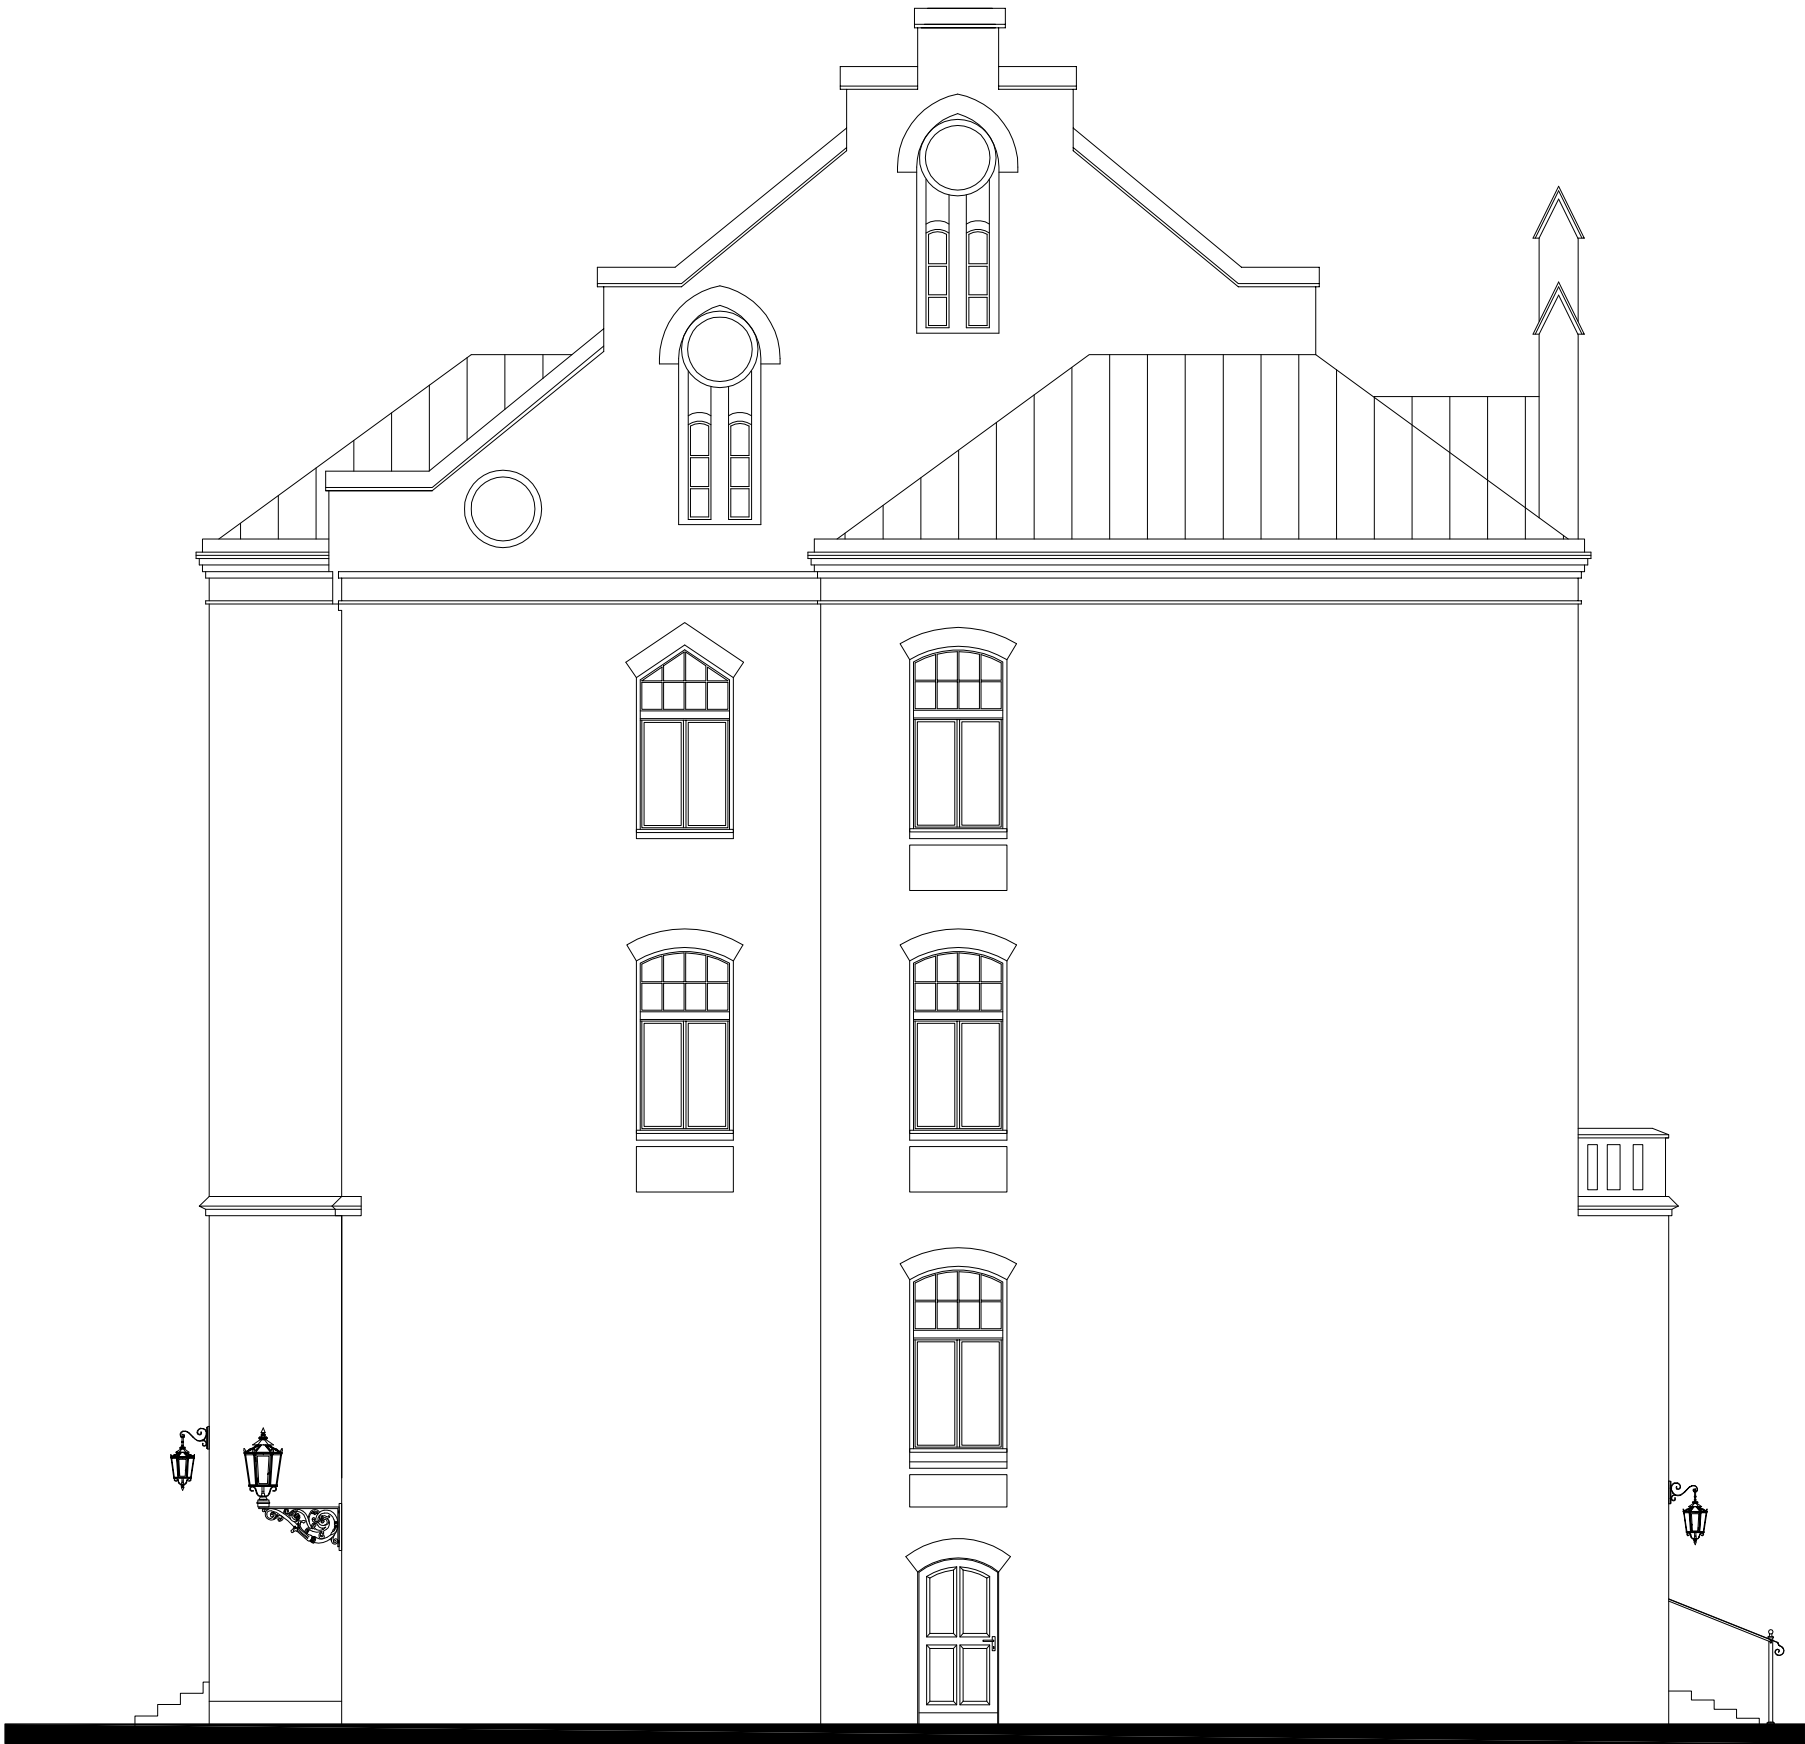

UWAGA: WYMIARY POBRAĆ Z NATURY		
ARTASp. z o.o. ŁÓDŹ, UL. PIOTRKOWSKA 45, TEL. 630 17 84		
OBIEKT:	PROJEKT REMONTU KONSERWATORSKIEGO ELEWACJI BUDYNKU POLIKLINIKI SP ZOZ MSW W ŁODZI PRZY UL. PÓŁNOCNEJ 42	DATA: 05.2015
TREŚĆ RYSUNKU :	ELEWACJA ZACHODNIA	1:100SKALA:
PROJEKTANT: SPRAWDZAJĄCY:	mgr inż. arch. DANUTA WŁODARSKA mgr inż. arch. ROBERT KUBA	upr. nr 289/83/WML upr. nr 56/ŁOOKK/2011
WSPÓŁPRACA:	inż. arch. MARTA KOSTRZEWIŃSKA	NR RYS. 9

zestawienie stolarki projektowanej

UWAGA: Wymiary pobrać z natury

TYP		D1	D2	D3	O1
SCHEMAT					
wymiary w sw. oscieży	So	182	108	107	128
	Ho	255	278	220	245
ilość	parter	1	1	2	—
	I piętro	—	—	—	1
	II piętro	—	—	—	—
	III piętro	—	—	—	—
	suma	1	1	2	1
uwagi:		drzwi wejściowe w przybudówce drewniane	drzwi wejściowe do apteki drewniane	drzwi wejściowe do przyłącza gazu i węzła C.O. pełne płycinowe EI 30 drewniane	elewacje tylna PCV białe

UWAGA: WYMIARY POBRAĆ Z NATURY

ŁÓDŹ, UL. PIOTRKOWSKA 45, TEL. 630 17 84		
OBIEKT:	PROJEKT REMONTU KONSERWATORSKIEGO ELEWACJI BUDYNKU POLIKLINIKI SP ZOZ MSW W ŁODZI PRZY UL. PÓŁNOCNEJ 42	DATA: 05.2015
TREŚĆ RYSUNKU :	ZESTAWIENIE STOLARKI	SKALA: —
PROJEKTANT: SPRAWDZAJĄCY:	mgr inż. arch. DANUTA WŁODARSKA mgr inż. arch. ROBERT KUBA	upr. nr 289/83/WML upr. nr 56/ŁOOKK/2011
WSPÓŁPRACA:	inż. arch. MARTA KOSTRZEWIŃSKA	NR RYS. 10