


D1 (TYP 90)

wzorcowe drzwi wejściowe do toilet i wybranych pomieszczeń,
otwierane wg rysunków

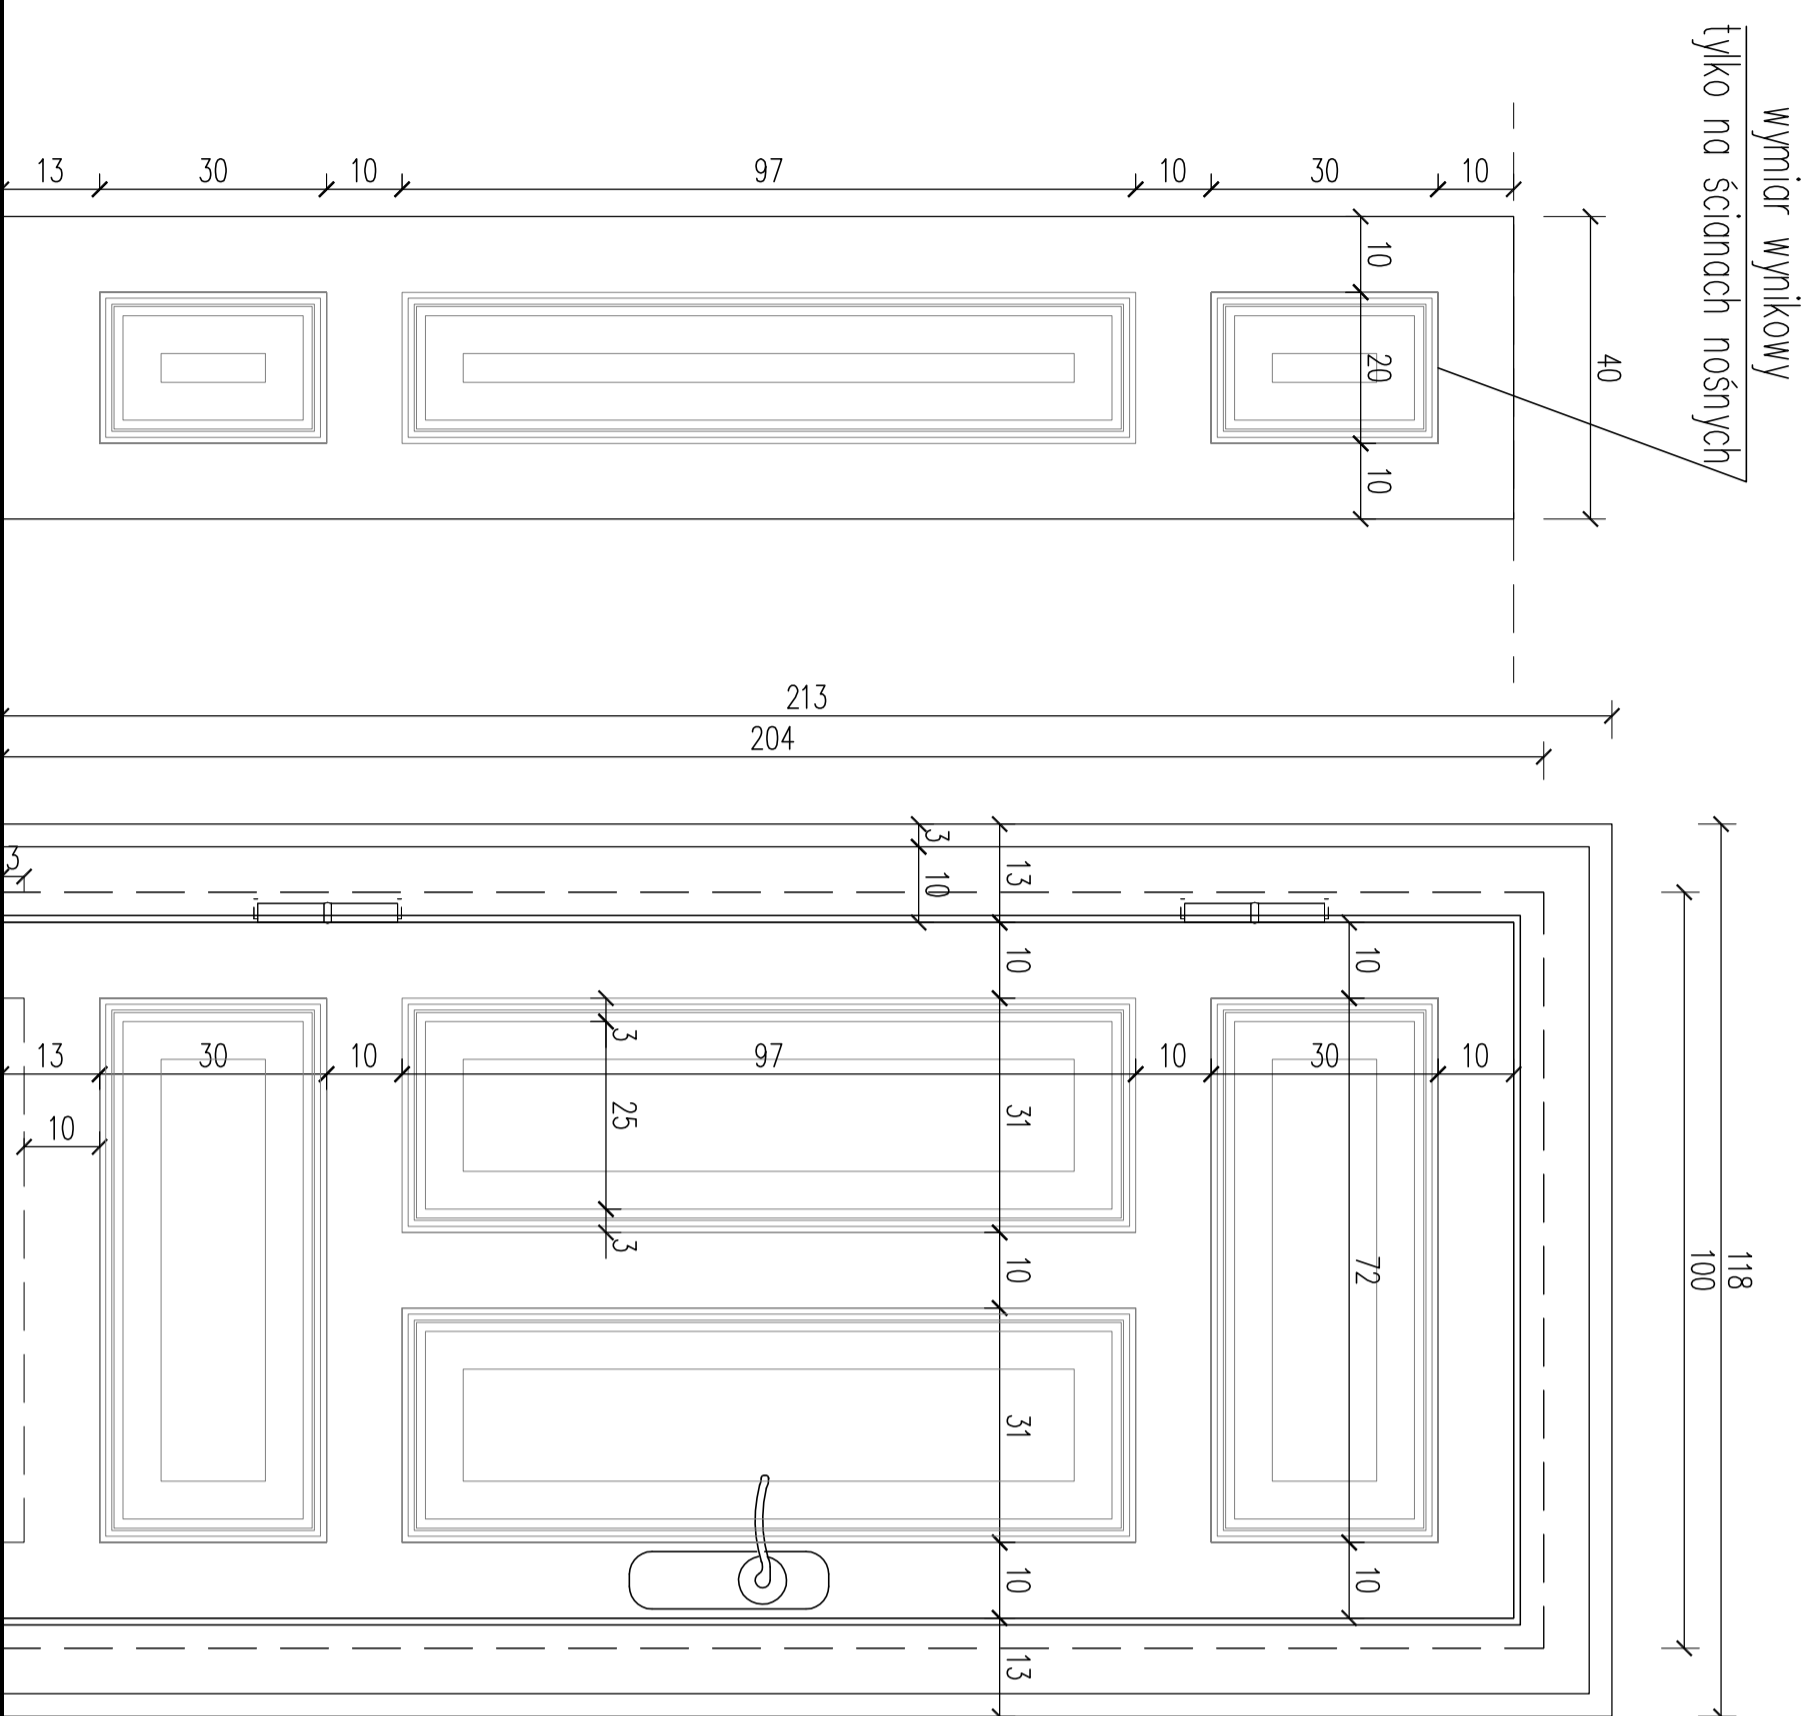


światło przejścia: 90x200

204

98

D2 (TYP 80)

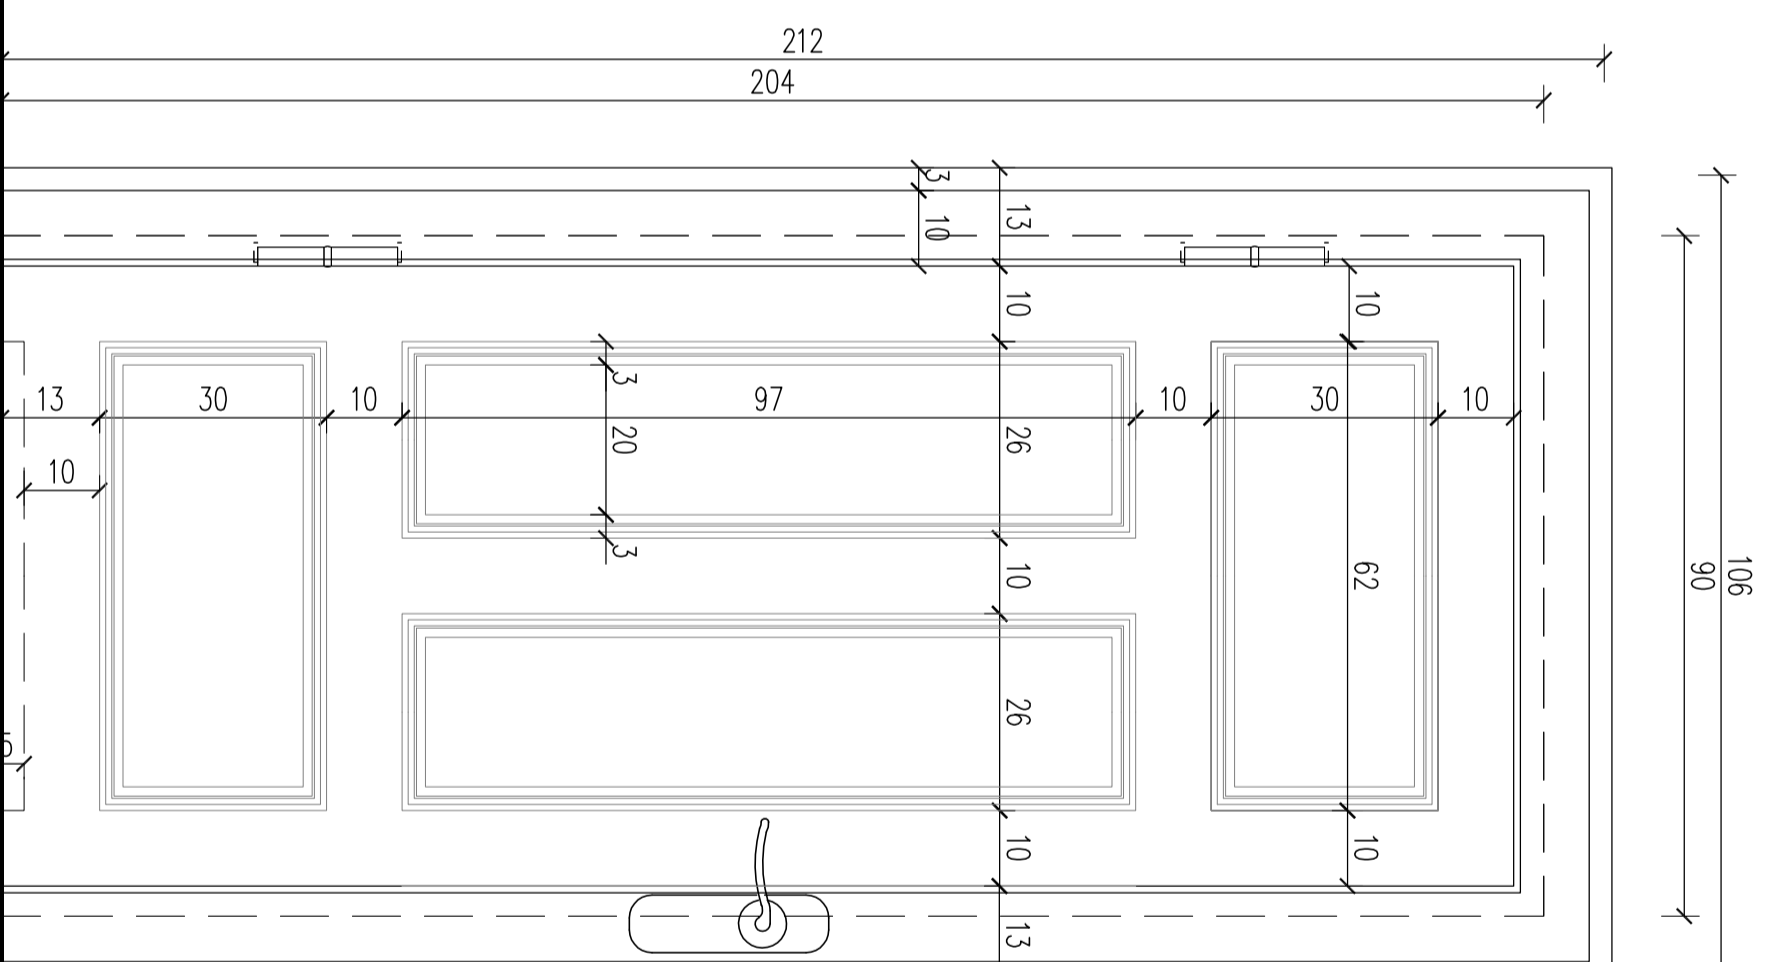

światło przejścia: 80x200

204

88

- drzwi pełne drewniane, jednokrzydłowe
- kolor anodologiczny do drzwi wejściowych Sali Rektora
- wkładka zamkowa pojedyncza

- frezy wzduż krawędzi, wg schematu i inspiracji (drzwi Sali Rektora)
- ozdobna klamka i zawiasy dobrane na etapie wykonawstwa po ustaleniu z inwestorem i projektantem
- w przypadku drzwi P.POŻ. należy zastosować samozamykacze

- powyższy rysunek jest rysunkiem poglądowym, należy rozprytwać łącznie z zestawieniem stolarki



Inspiracja

UWAGI

1. WSZYSTKIE WMIARY I LICOŚĆ STOLARKI SPRAWDZIĆ NA BUDOWIE.
2. WYMIAR DRZWI ZAŁEŻY OD TECHNOLOGII WBRANEJ PRODUCENTA.
3. NA RYSUNKACH PRZEŁĘTIO SZCZELIŃ MONTAŻOWĄ Z KAŻDEJ STRONY SZEROKOŚCI.
4. MONTAŻ DRZWI ZGODNIE Z WTYCZKAMI PRODUCENTA.
5. KIERUNKI OTWIERANIA DRZWI ZGODNIE Z OZNACZENIAMI NA ZESTAWIENIACH I RYSUNKACH.
6. DOPUSZCZA SIĘ ZASTOSOWANIE DRZWI INNYCH PRODUCENTÓW POD WARUNKIEM ZACHOWANIA WSZYSTKICH WYMAGANYCH CECH PRODUKTU.
7. W PRZYPADKU ZASTOSOWANIA WYROBÓW INNEGO PRODUCENTA NALEŻY SPRAWDZIĆ CZY WIELKOŚCI OTWORÓW W MURZE SĄ ZGODNE Z WTYCZKAMI PRODUCENTA. NALEŻY BEZWZGLĘDNE ZACHOWAĆ ŚWIATŁO PRZEJŚCIA OKREŚLONE W PROJEKCIE.
8. DOKŁADNE WYPOSAŻENIE DRZWI NALEŻY USTALIĆ Z INWESTOREM.
9. IZOLACYJNOŚĆ AKUSTYCZNA WBRANYCH DRZWI ZGODNIE Z ZESTAWIENIEM

PRO-ART KONOPKA
Pracownia Projektowa - Wykonawca
 50-379 Wrocław, ul. Ś. Piłki 2013
 tel. 71 321 90 99
 e-mail: biuro@proartkonopka.pl

OBIEKT: Budynek A Akademii Muzycznej oraz budynek przy
 ul. Podwole 13 – podłóczenie,
 remont i modernizacja sanitariatów

INWESTOR: Akademia Muzyczna im. Karola Lipińskiego
 pl. Jana Pawła II nr 2, 50-043 Wrocław

BRANŻA	imię i nazwisko	nr upr. bud.	podpis
architektura projektowa	Maciej Konopka	20/07/2016	
architektura sprężalni	Dariusz Ropacki	163/93/W	
architektura współprac.	Dorota Malczek		
	Anna Wojnarowska		
	Justyna Sembratowicz		

NR KOPII	STADIUM	DATA	SKALA
	projekt wykonawczy	07.2016	-

TITEL RYSUNKU	RYS. NR
STOLARKA DRZWIOWA - DRZWI WZORCOWE	A-01