


PRZEKRÓJ II - II 1: 100
WARIANT 3



PRZEKRÓJ I - I 1: 100
WARIANT 3

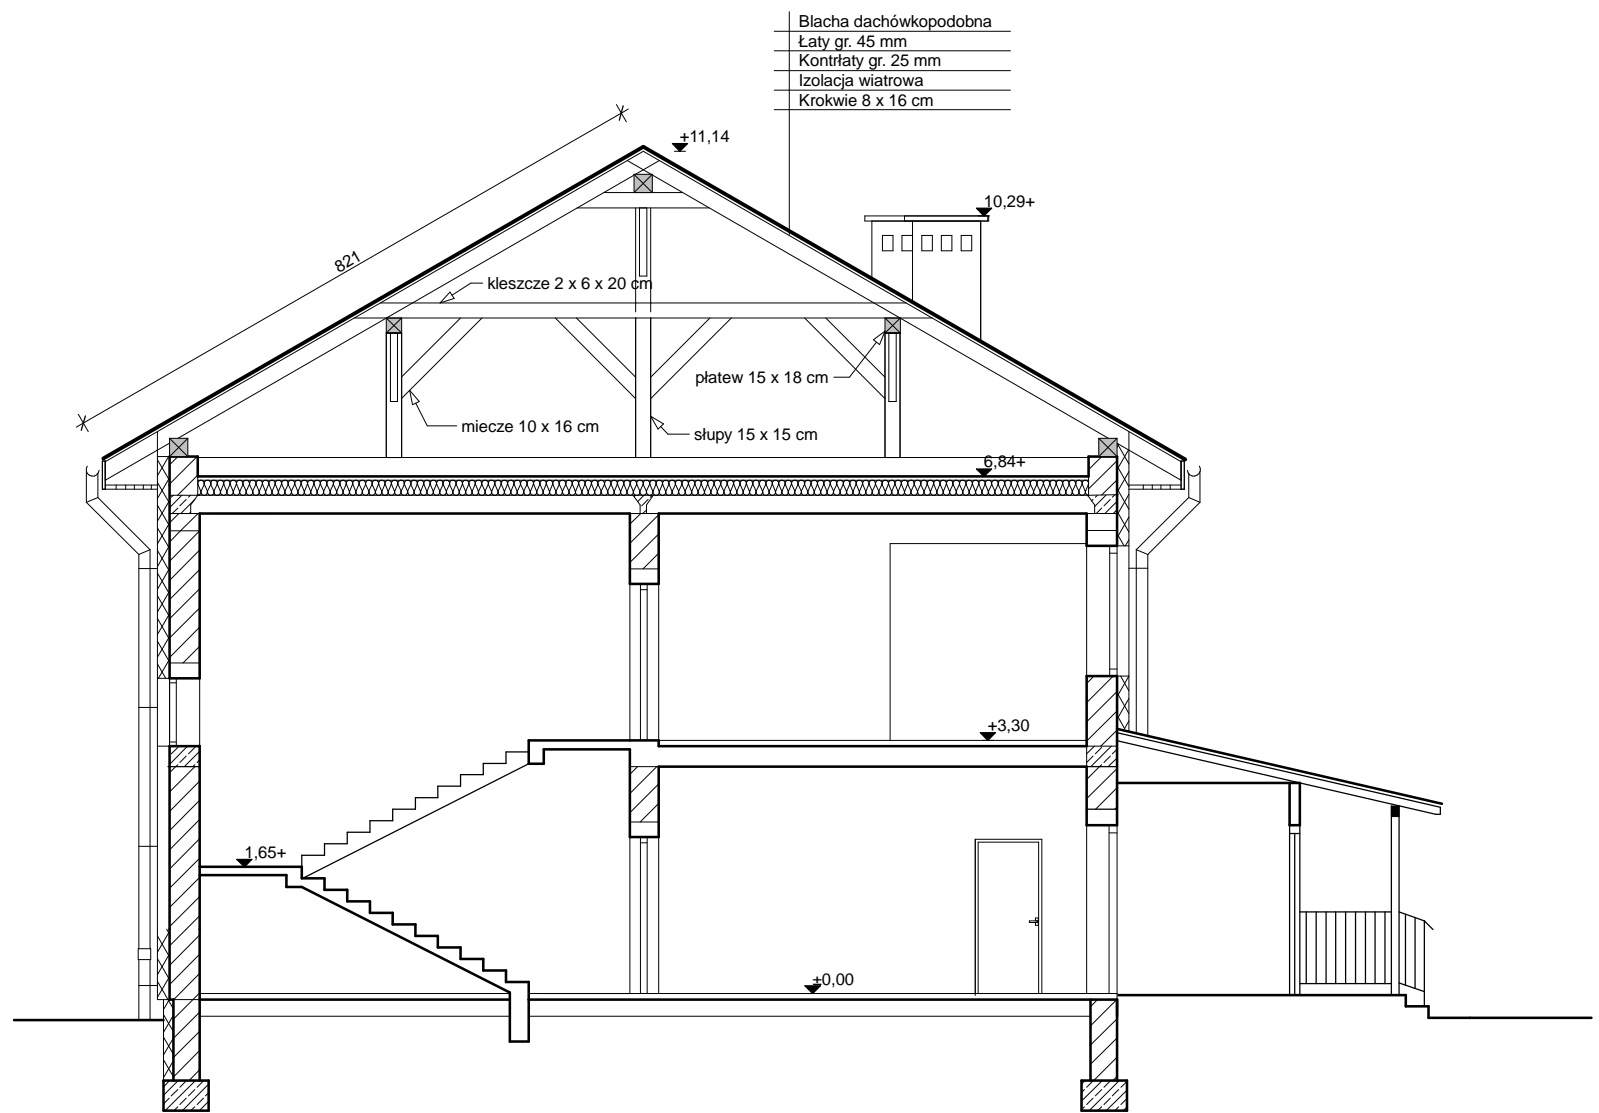