


- 01. Sala ogólna - 88,5 m²
- 02. Korytarz - 9 m²
- 03. Aneks kuchenny - 9,5 m²
- 04. Toaleta męska + dla os. niepełnosprawnych - 6 m²
- 05. Toaleta damska - 3,9 m²
- 06. Szatnia - 3,8 m²

Łączna powierzchnia pomieszczeń objętych opracowaniem - 120,7 m²

klatka schodowa - poza opracowaniem

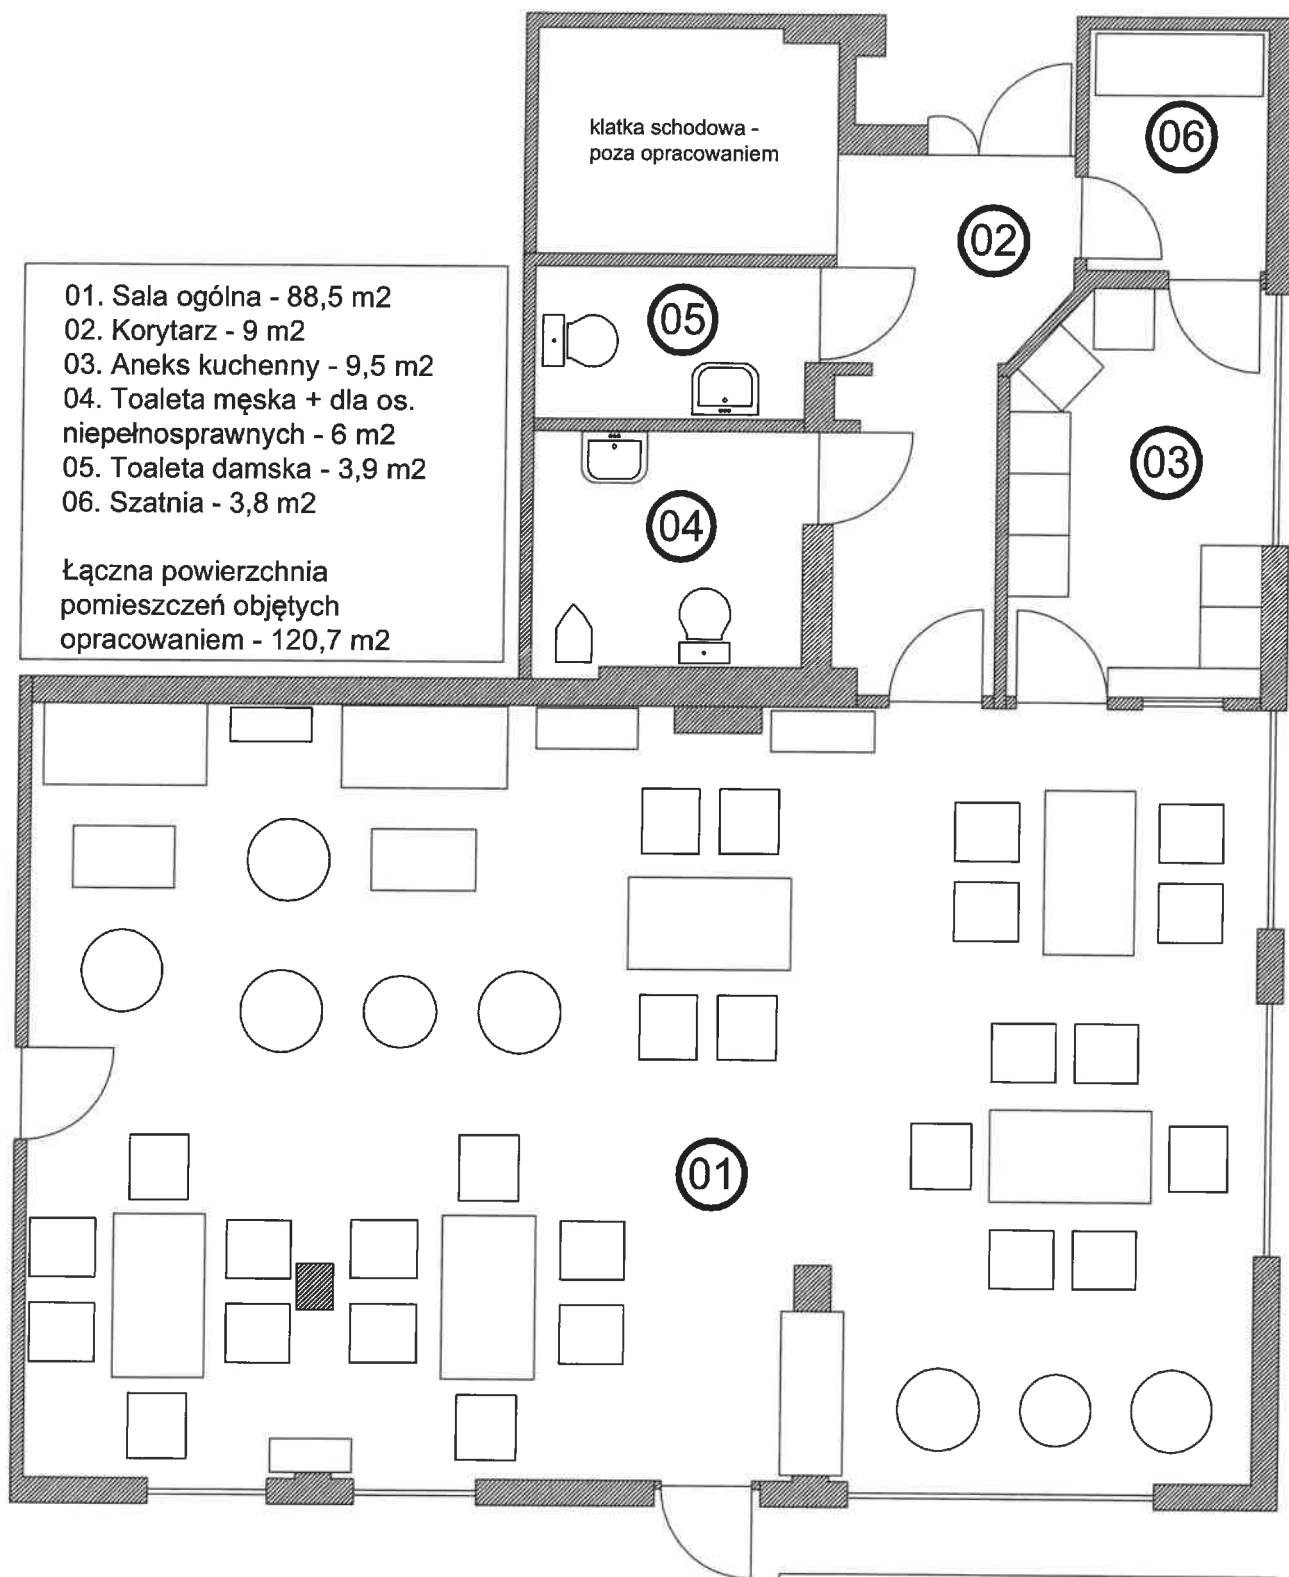

Adres: ul. Rynek 27, 59-100 Polkowice

Tytuł projektu: Klub Seniora

Tytuł rysunku: Rzut parteru

z up. BURMISTRZA

Ewa Kowalik
Ewa Kowalik
Z-ca BURMISTRZA