


SZKIC SYTUACYJNY OGRODZENIA BUDYNKU NR 15 W
KOMPLEKSIE WOJSKOWYM PRZY UL. POMORSKIEJ W M. CZARNE

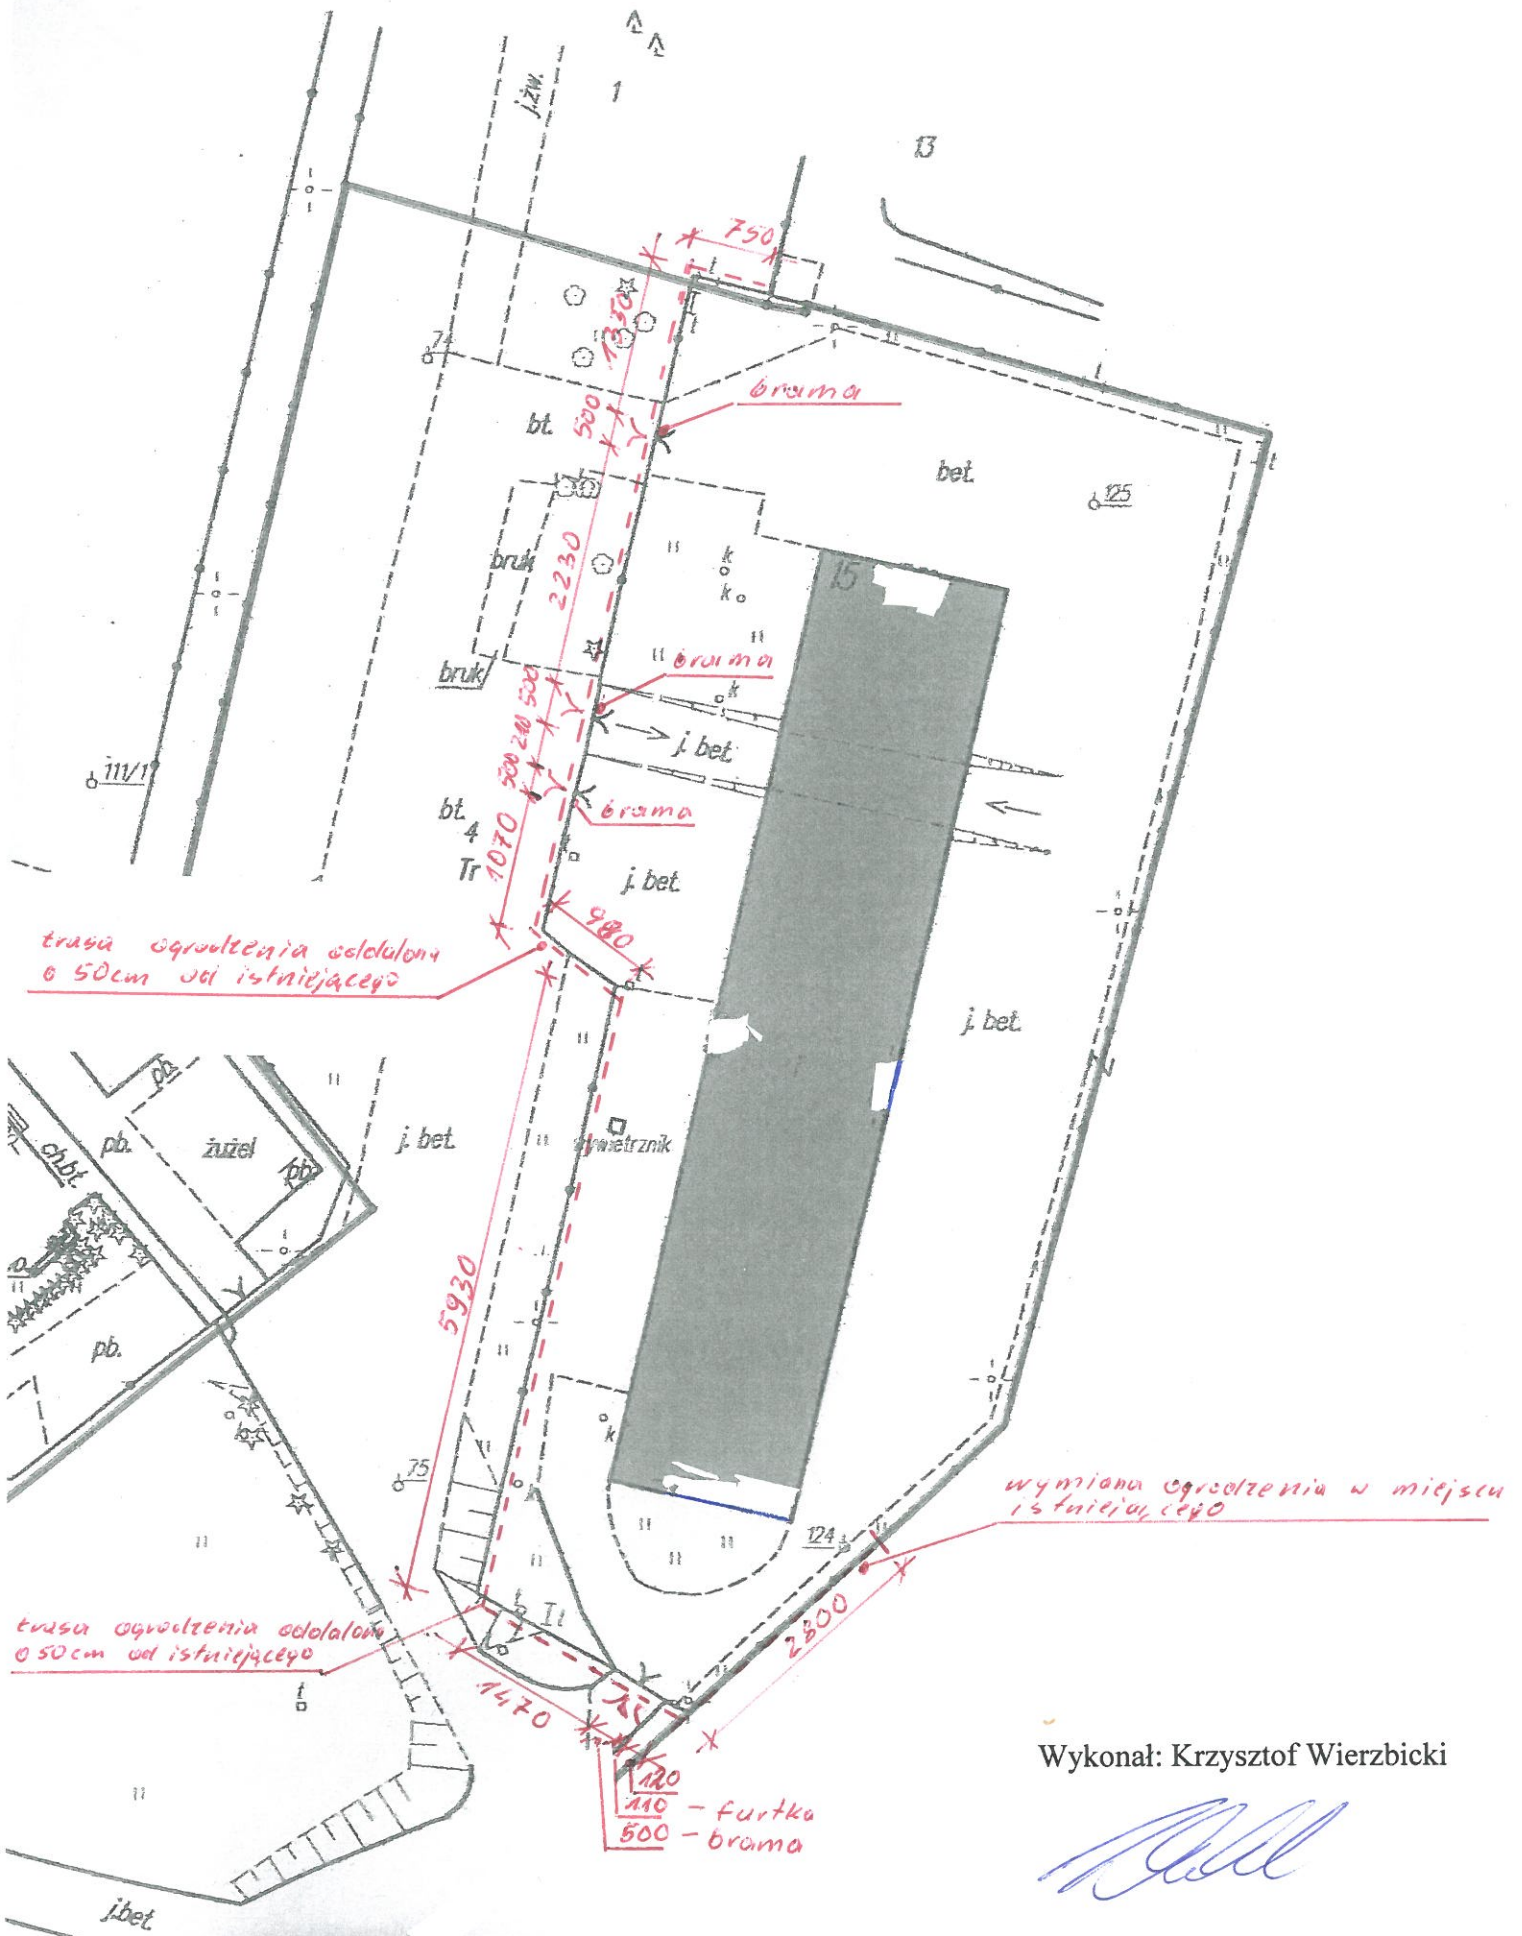

Wykonał: Krzysztof Wierzbicki

