


Opis: *Pyrzyce*
 Obiekt: *Mowilina*
 KLASA ZASADNICZA
 skala 1: *1:200*

Przyłącza obiektu do sieci uzbrojenia technicznego:

1. granice nieruchomości
2. obiekt
3. sieć wody
4. sieć kanalizacji
5. sieć energii elektrycznej
6. sieć gazu

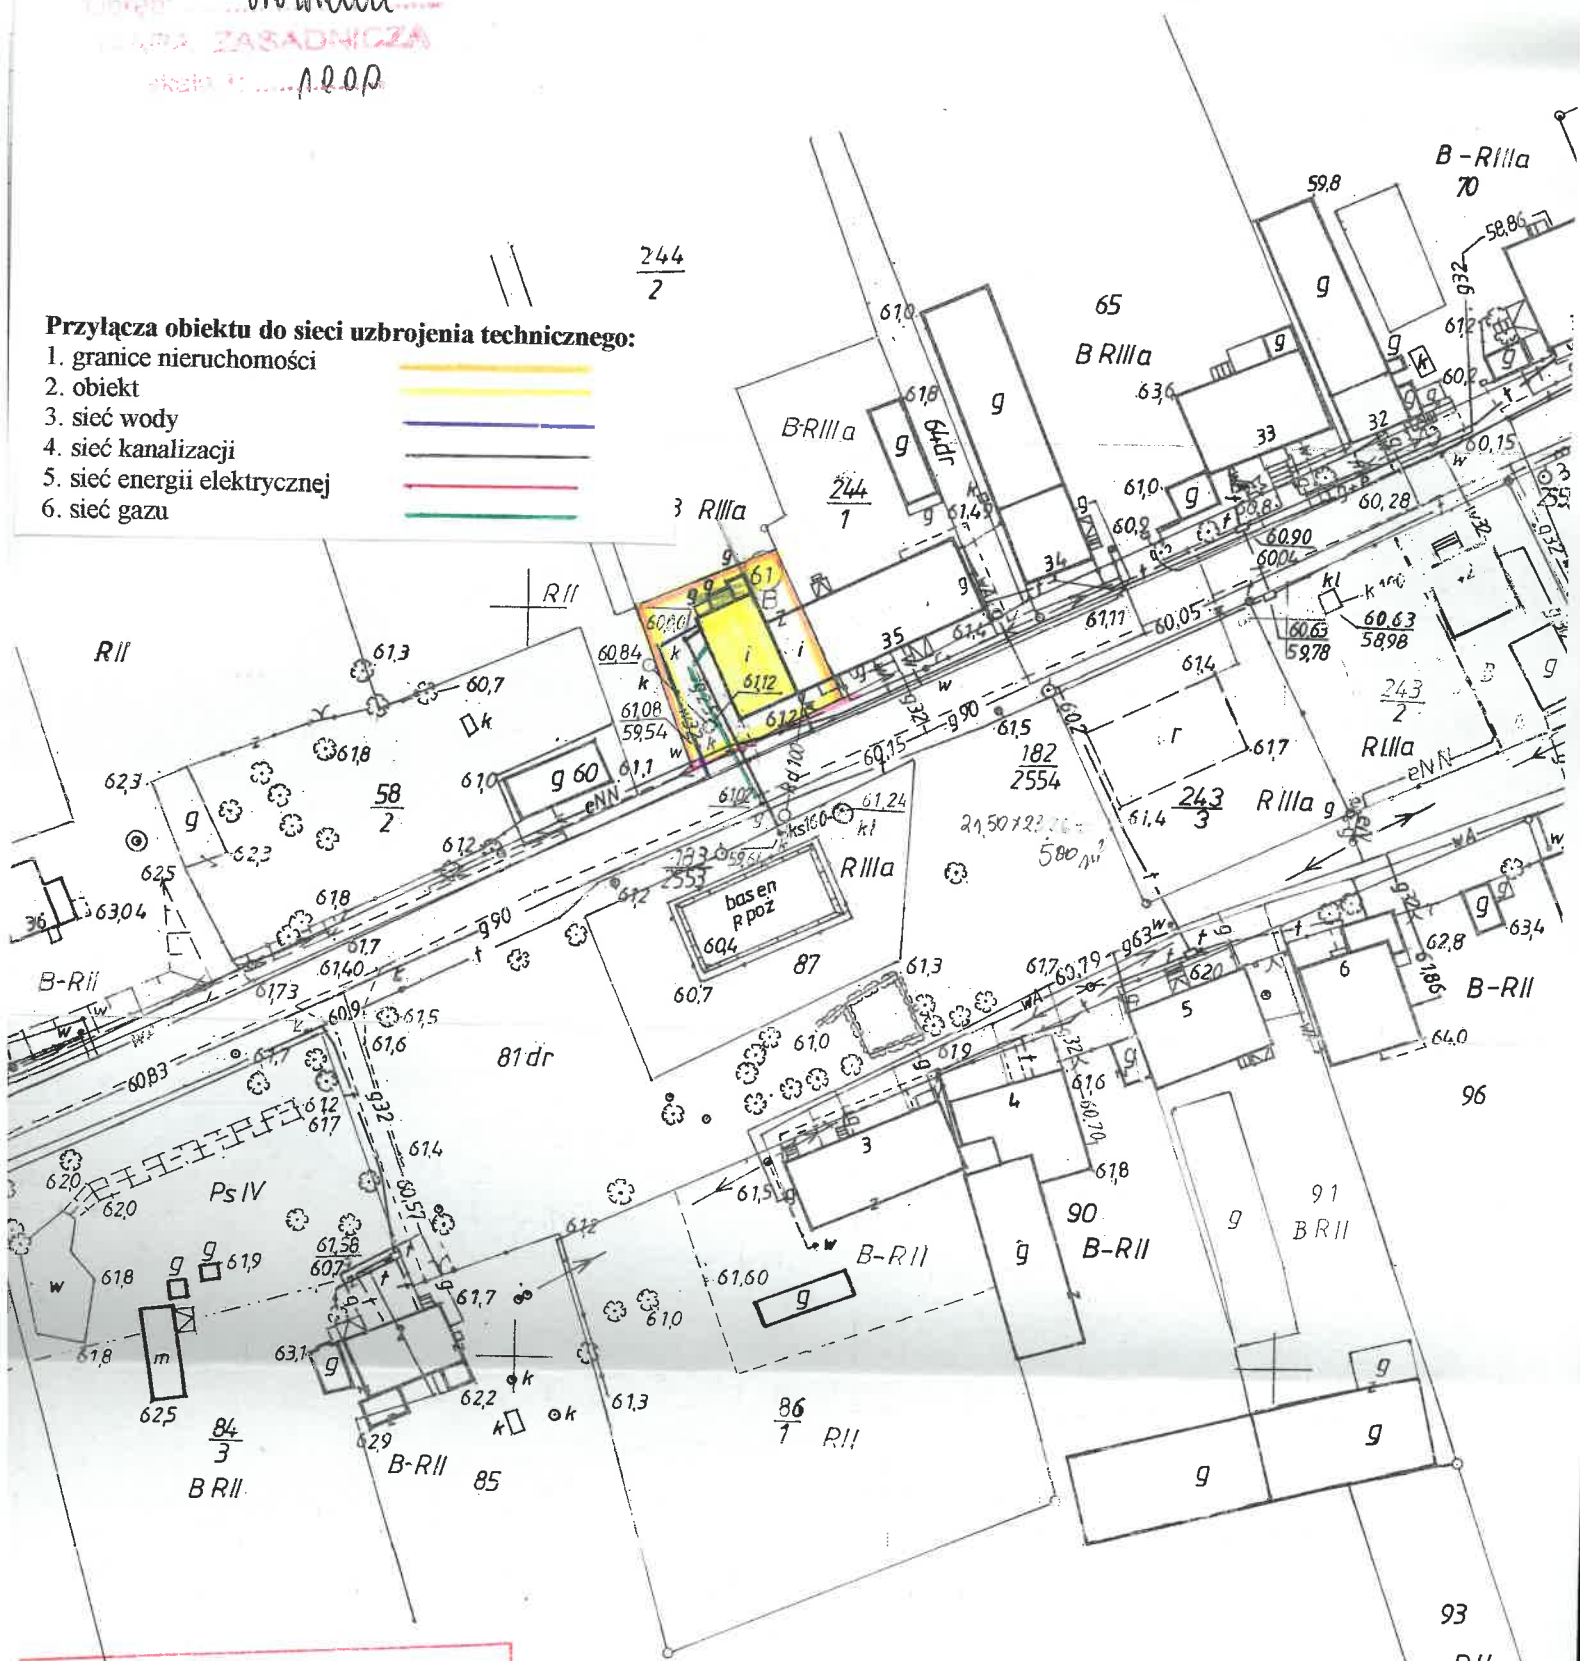

Starosta Pyrzycki
 Powiatowy Ośrodek Dokumentacji Geodezyjnej
 i Kartograficznej w Pyrzycach

Poświadczam się zgodność niniejszej kopii z oryginałem
 otrzymanym do pełnowartościowego zapisu geodezyjnego
 i kartograficznego w dniu: **2009-04-16**

i zawiadomieniowymi pod nr.....
 niniejsza mapa nie może służyć
 dla celów projektowych

Zup. STAROSTY
2009-04-16
 Pyrzyce, dnia
Halina Ryndys
 wz Kierownika PODGIK

Zgodnie z art. 10 ustawy z dnia 17.05.1989 r.
 - Prawo geodezyjne i kartograficzne
 (t.j. Dz. U. 2000, Nr 100, poz. 1036, ze zm.)
 rozpowszechnianie, rozprowadzanie oraz
 reprodukcje w celu rozpowszechniania
 i rozprowadzania niniejszej mapy wymaga
 zezwolenia Starosty