


STAN PROJEKTOWANY

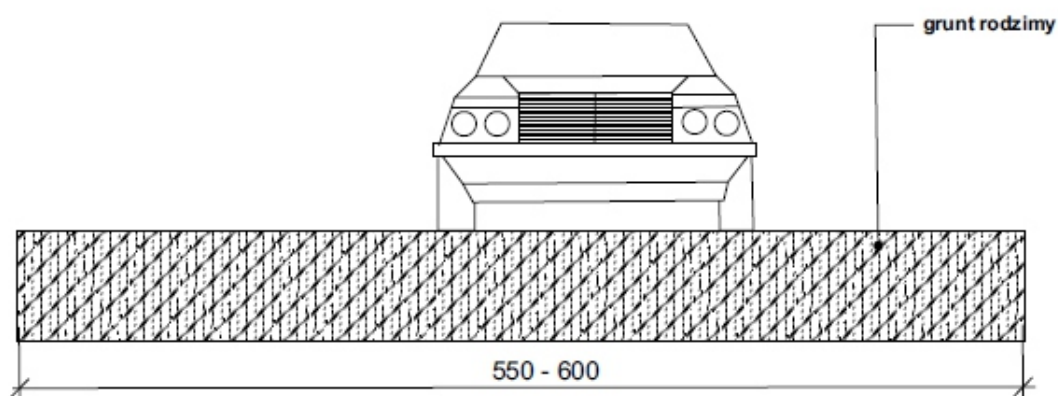

STAN ISTNIEJĄCY

**Przebudowa drogi powiatowej nr 2736P
Wąsowo - Władysławowo (płyty betonowe)**

Konstrukcja nawierzchni drogi

Stanowisko:	Imię i nazwisko:		Podpis:
SKALA: 1 : 100	Branża: DROGOWA	Kwiecień 2022 r.	Rys. nr 7