


**Przebudowa drogi powiatowej nr 2736P
Wąsowo - Władysławowo (płyty betonowe)**

Plan orientacyjny

| Stanowisko: | Imię i nazwisko: | | Podpis: |
|-----------------------------|----------------------------------|-----------------------------------|----------------------------|
| | | | |
| SKALA: 1 : 10 000 | Branża: DROGOWA | Kwiecień 2022 r. | Rys. nr 1 |

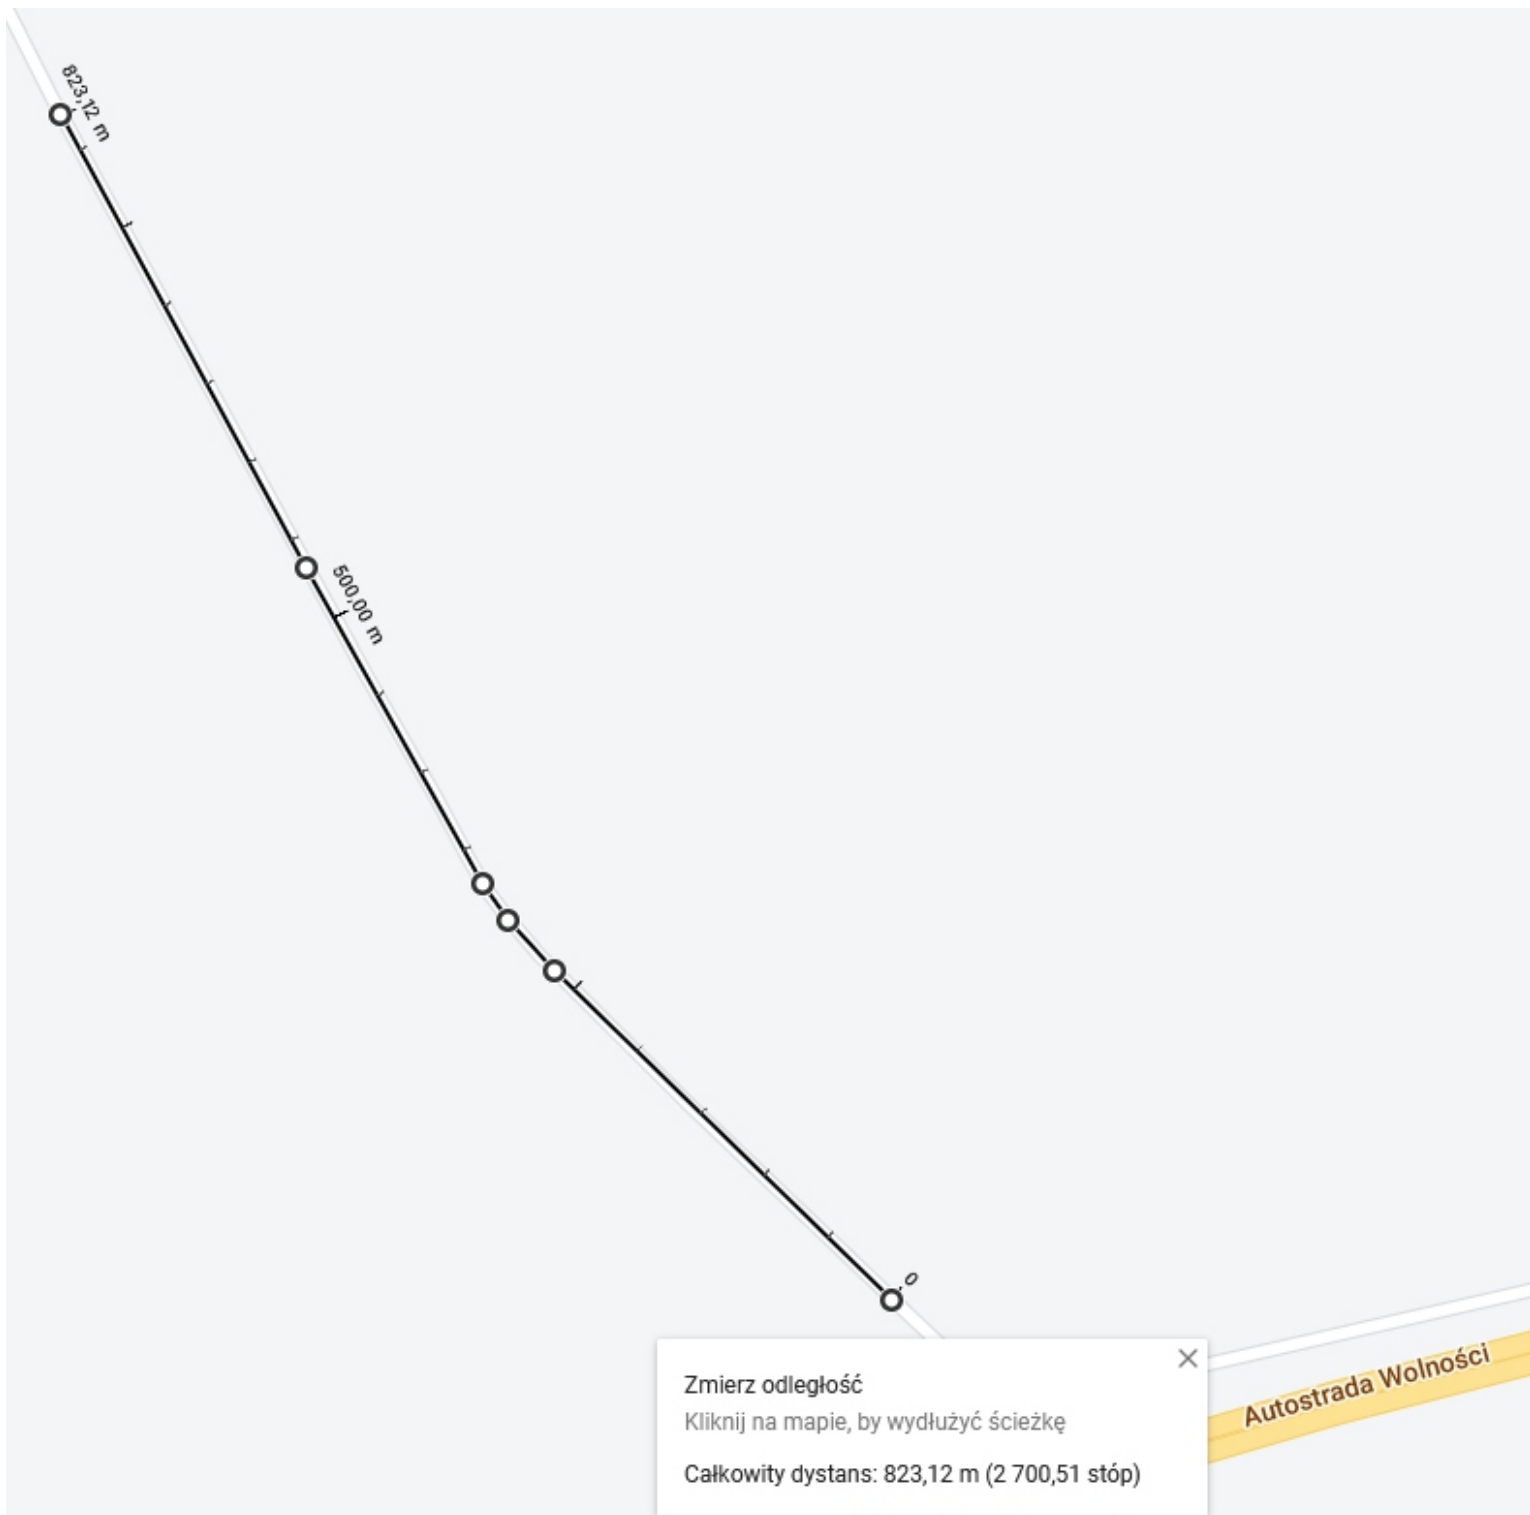

| Przebudowa drogi powiatowej nr 2736P Wąsowo - Władysławowo (płyty betonowe) | | | |
|--|--------------------|---------------------|--------------|
| Plan orientacyjny | | | |
| Stanowisko: | Imię i nazwisko: | | Podpis: |
| | | | |
| SKALA: 1 : 10 000 | Branża: DROGOWA | Kwiecień 2022 r. | Rys. nr 2 |