
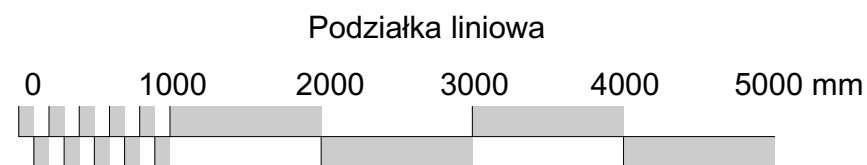


KONSTRUKCJA NAWIERZCHNI UTWARDZONYCH

kostka brukowa betonowa.....	8 cm
podsyпка cementowo piaskowa 1:4.....	3 cm
podbudowa zasadnicza z kruszywa łamanego 0/31,5 mm stabilizowanego mechanicznie.....	20 cm
podbudowa pomocnicza z kruszywa łamanego 31,5/63 mm stabilizowanego mechanicznie.....	20 cm
geowłóknina	
grunt rodzimy	
Razem.....	51 cm

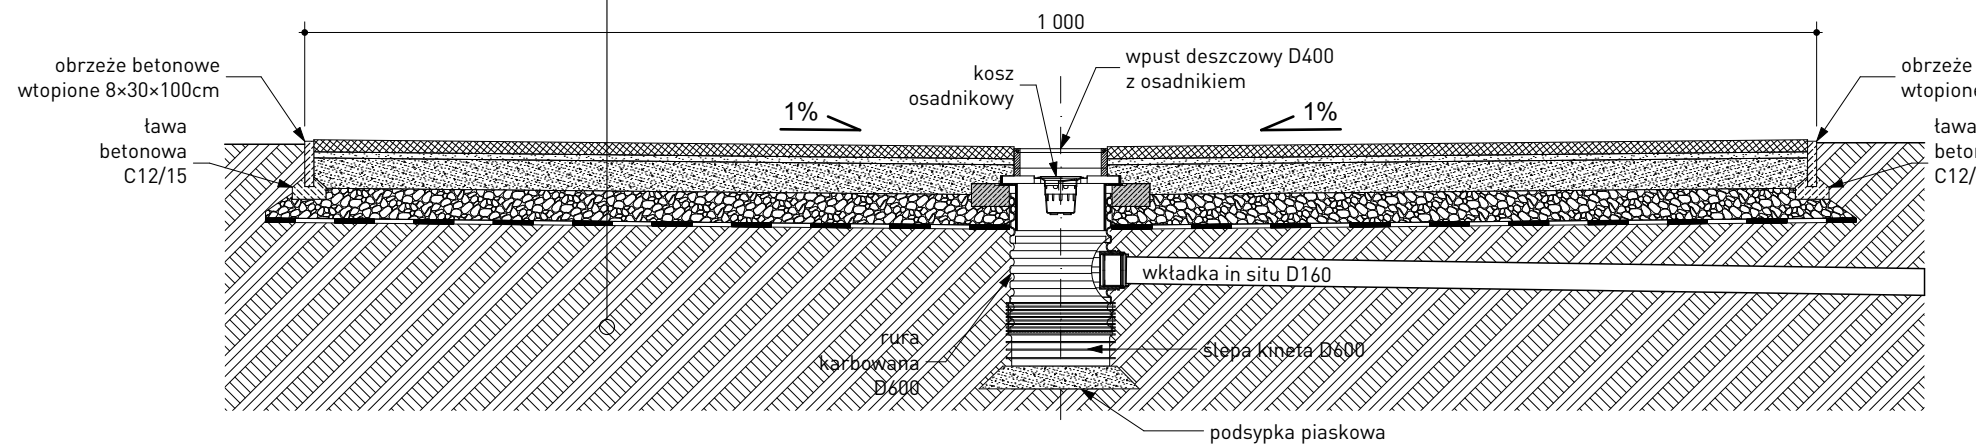

Wszelkie prawa zastrzeżone. Łączenie z prawem reprodukcji lub udostępniania osobom trzecim tego rysunku lub jego części bez wyraźnego upoważnienia autora Biura Projektowego Draft (Dz. U. 24/1994 poz. 83 art. 115-118)	Rewizje nr/data:	Temat rewizji - krótki opis:			
	Jednostka Projektowa:	Ul. Krakowska 21 32-065 Krzeszowice www.biurodraft.com.pl e-mail: biuro@biurodraft.com.pl		GMINA WOLBROM ul. Krakowska 1, 32-340 Wolbrom	
	Nazwa Inwestora:				
	Nazwa obiektu budowlanego:	Budowa budynku usługowego z przeznaczeniem na przedszkole			
	Adres obiektu budowlanego:	Wolbrom, ul. Pod lasem, gmina Wolbrom		Nr działek inwestycji:	5132
	Branża:	DROGOWA	Stadium:	PROJEKT WYKONAWCZY	Nr projektu: 493/PA-K/06/2021
	Funkcja Projektanta cz. drogowej:	Imię i nazwisko: mgr inż. Damian Białas		Nr uprawnień i specjalizacja: MAP/0006/POK/05 spec. konstrukcyjno-budowlana	Podpis:
Rysunek opracował: Przemysław Bobek	Nazwa Rysunku:	TERENY UTWARDZONE		Skala: 1:50	
				Nr rys. D-01	
				Data opracowania: 2021 sierpień	