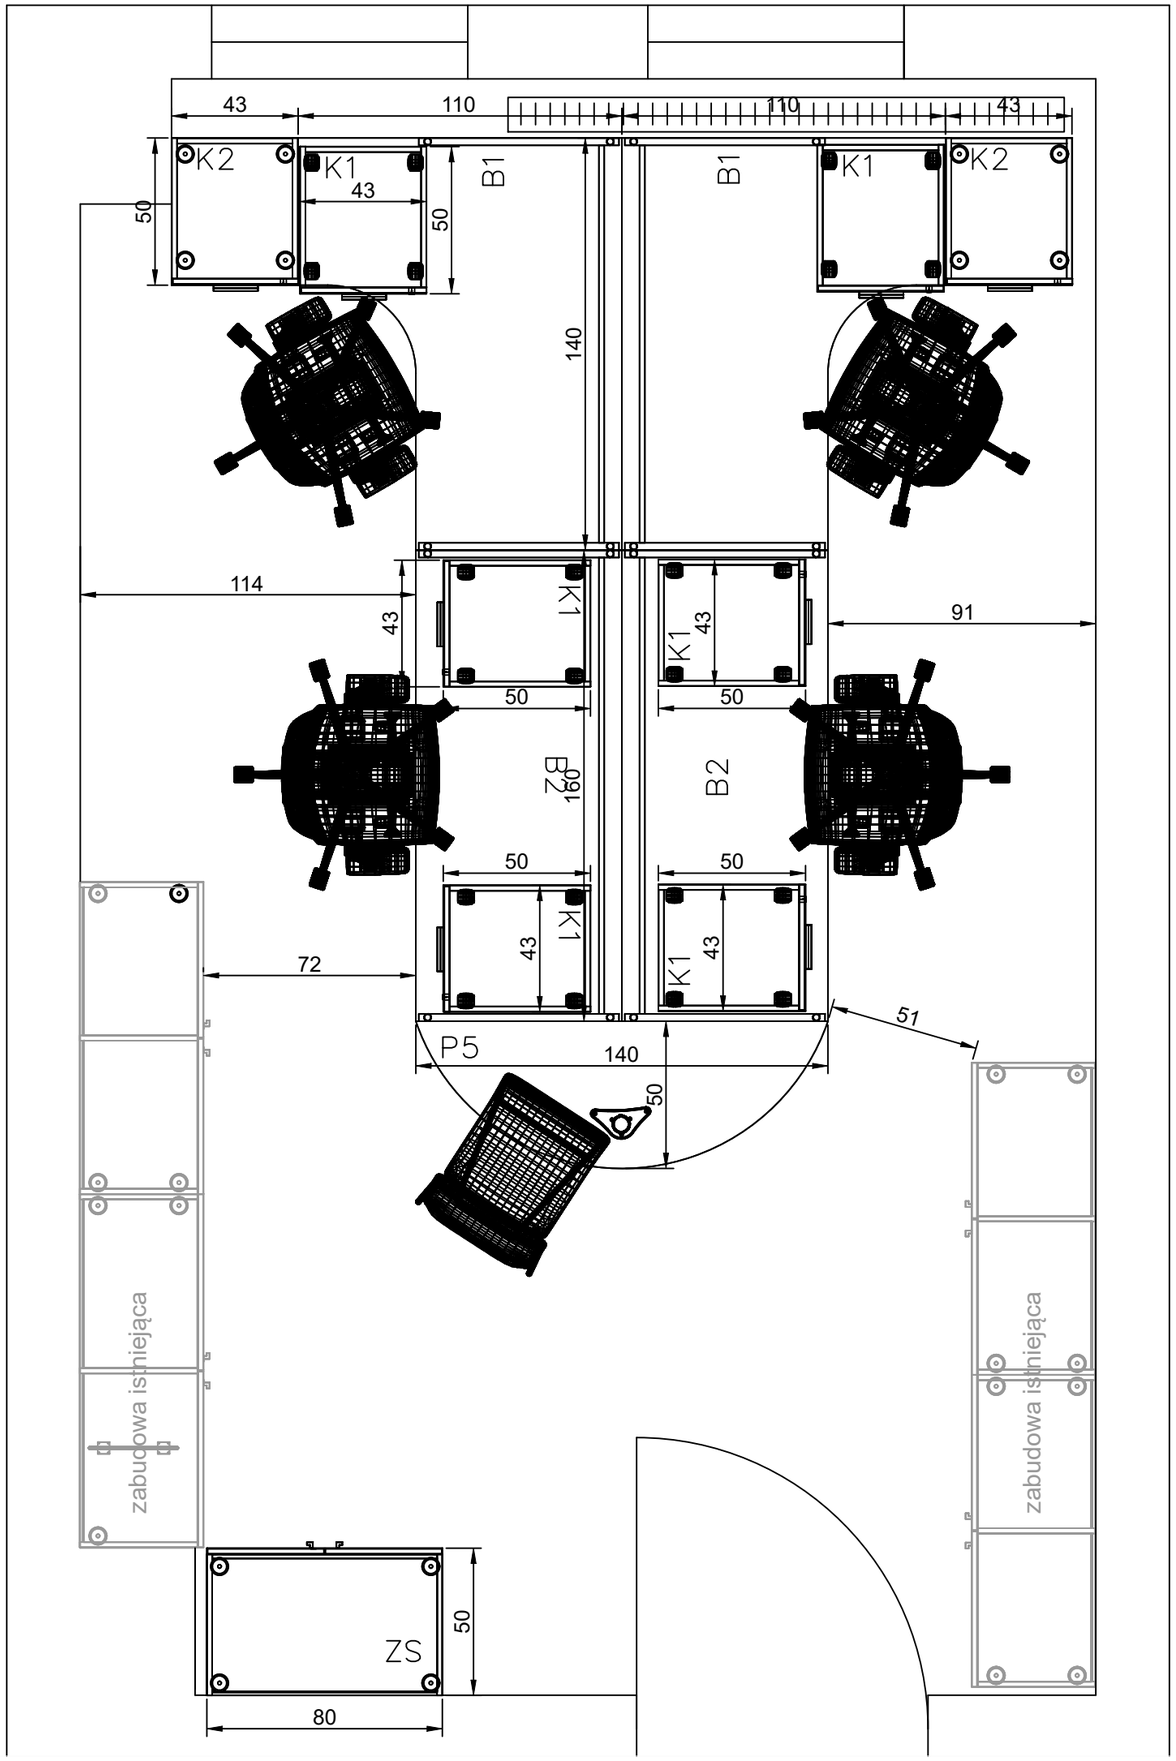
43
110
110
43
K2
K1
43
50
50
B1
B1
K1
K2
140
114
43
K1
K1
43
91
50
50
B2
160
50
50
K1
43
K1
43
72
51
P5
140
50
zabudowa istniejąca
zabudowa istniejąca
ZS
50
80