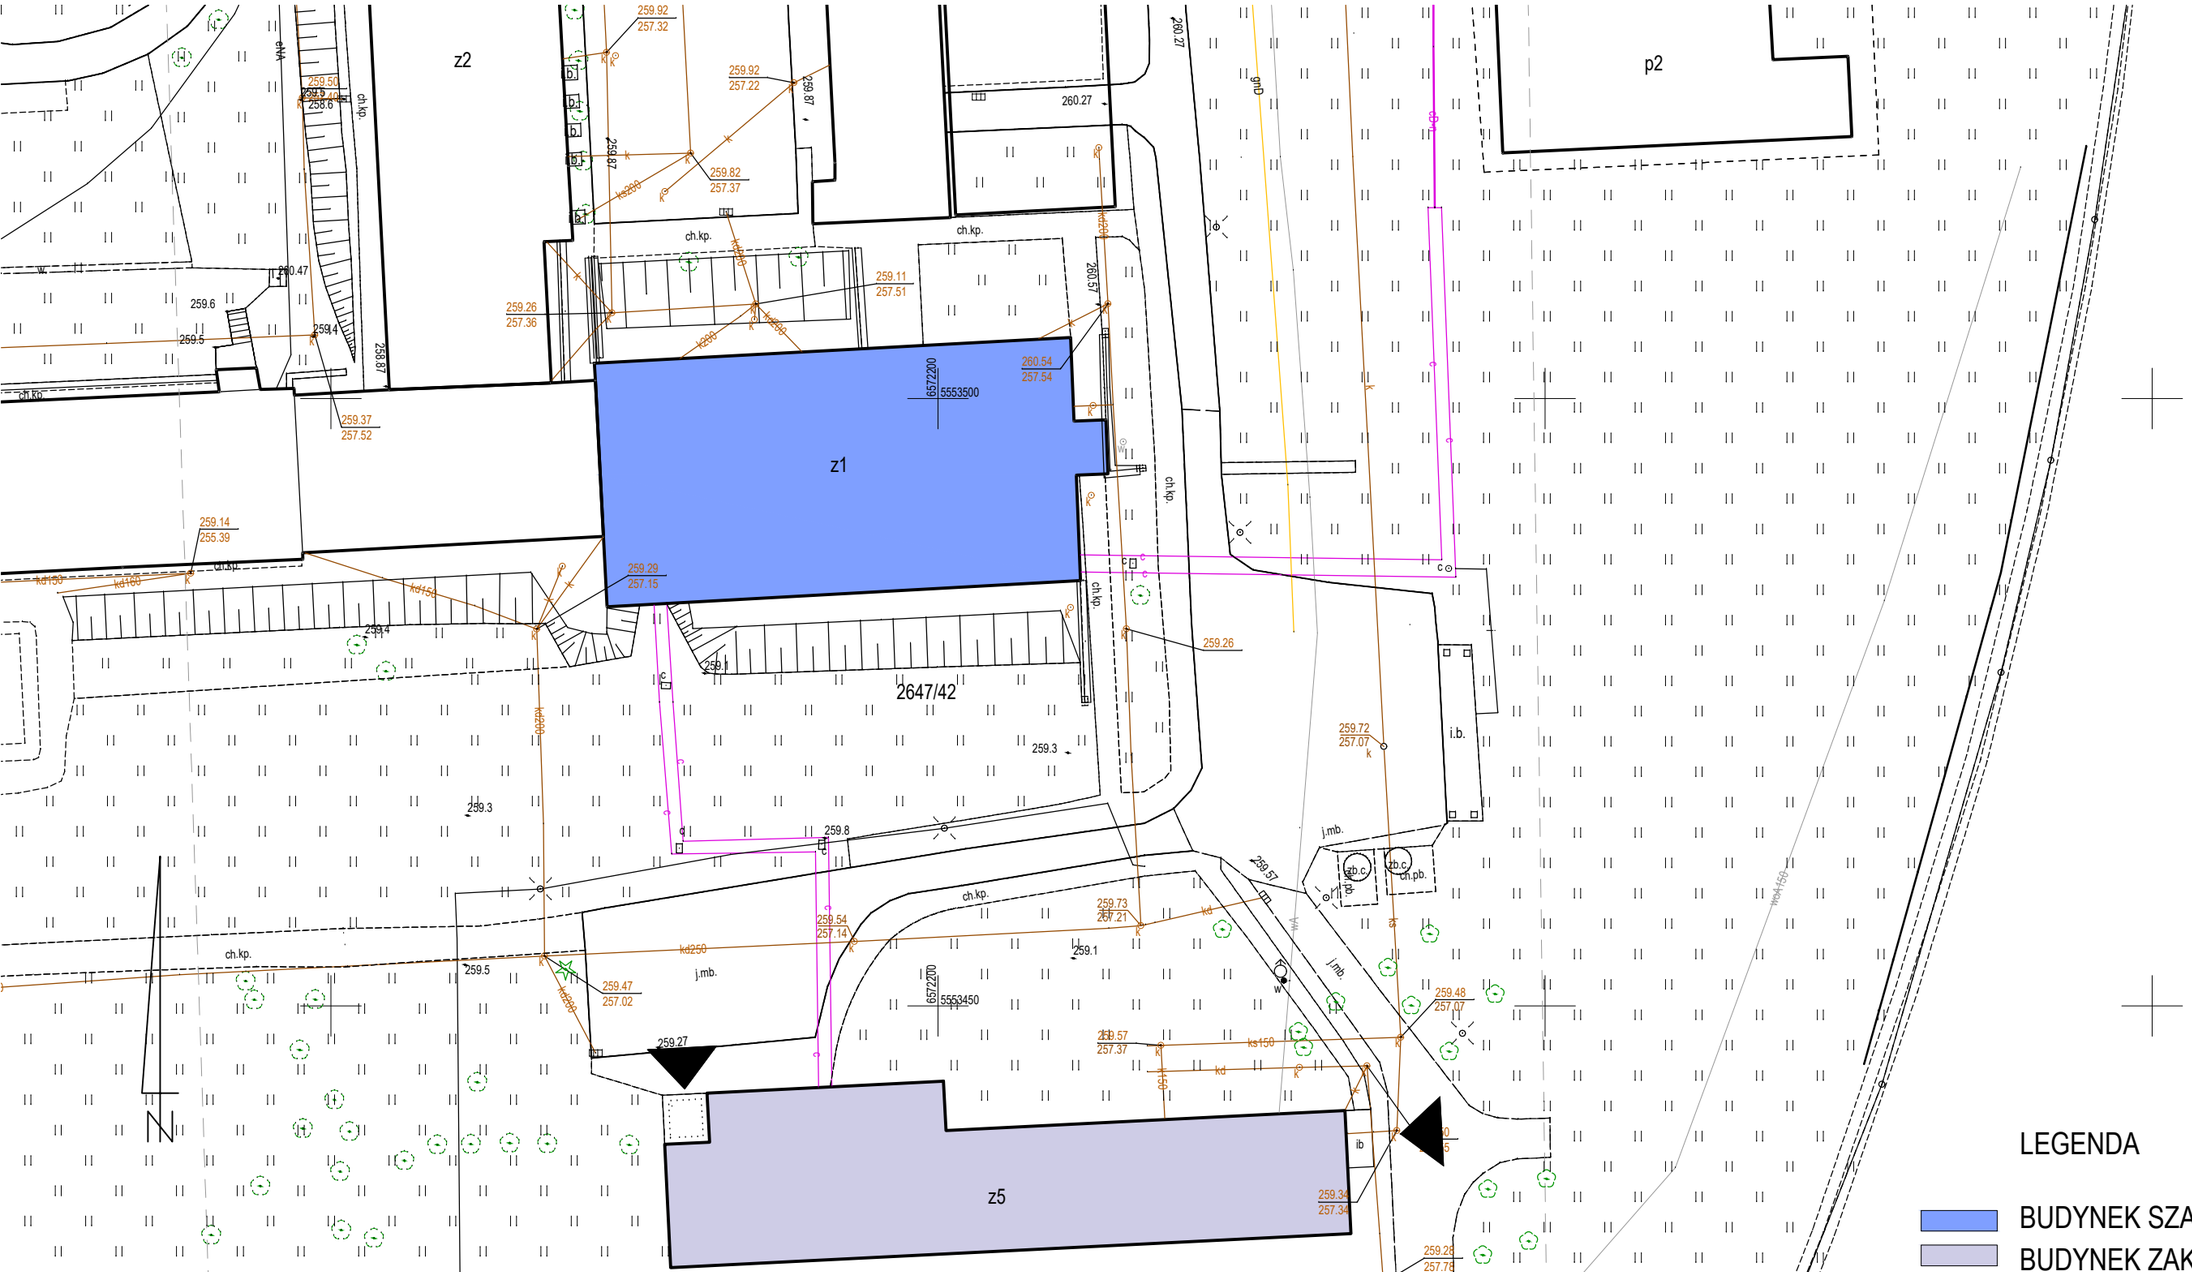

GWG-ODGiK.6640.497.2023

Mapa do celów projektowych powyżej 4 m od granicy
Tychy ul. Edukacji 102 dz. 2647/42
6.126.30.06.3.1 skala 1 : 500
Jednostka ewidencyjna 247701_1, M.Tychy
Obręb ewidencyjny 0006 Paprocany
Układ współrzędnych prostokątnych płaskich "2000-6"
Układ wysokości PL-EVRF2007-NH
Zakres opracowania ----------
Obciążenia: Nie sprawdzano KW
Nr zlecenia 8534/25/2023
Mapa aktualna na dzień 02.05.2023

Jestem świadomy odpowiedzialności karnej
za złożenie fałszywych oświadczeń.
Oświadczam, że operat techniczny zawiera
rezultaty prac geodezyjnych w wyniku których
powstał niniejszy dokument i uzyskał pozytywny wynik weryfikacji

Wykonawca: PUGK"STAER"
43-100 Tychy ul. Orla 4
Geodeta uprawniony: Krystian Staer
Nr zezwolenia M.G.P.I B. : 8534
tel. 608 485 506

LEGENDA

- BUDYNEK SZATNI
- BUDYNEK ZAKAŹNY
- WEJŚCIA DO OBIEKTU

vizprojekt ARCHITEKTURA	PRACOWNIA ARCHITEKTONICZNA VIZ-PROJEKT JOANNA KORCZYŃSKA 43-100 TYCHY UL. WIENIAWSKIEGO 36/8 NIP: 631-157-66-62 REGON: 276851741 tel.:032-7805225 tel.kom.:0604460028	PROJEKTANT ARCHITEKTURY:	mgr inż.arch.Joanna KORCZYŃSKA
TEMAT	PROGRAM FUNKCJONALNO- UŻYTKOWY PRZEBUDOWY CZĘŚCI BUDYNKU ZAKAŹNEGO CELEM ROZWOJU OPIEKI DŁUGOTERMINOWEJ Z TERMOMODERNIZACJĄ CAŁEGO BUDYNKU W WOJEWÓDZKIM SZPITALU SPECJALISTYCZNYM MEGREZ SP O.Z O.O.		
ADRES	43-100 TYCHY, UL. EDUKACJI 102 DZ. NR 2647/42 OBRĘB: 0006 PAPROCANY JEDNOSTKA EWIDENCYJNA: 2407701_1 TYCHY		
TEMAT RYSUNKU	SYTUACJA - STAN ISTNIEJĄCY		
INWESTOR	MEGREZ SP. Z O.O. 43-100 TYCHY, UL. EDUKACJI 102	OPRACOWANIE:	mgr. inż. arch. Monika GRABOWSKA
FAZA/BRANŻA ARCHITEKTURA	DATA PAŹDZIERNIK2024 / SKALA 1:500	NR PROJ. A-2024/10	NR RYS. Z2

PROJEKT JEST WŁASNOŚCIĄ FIRMY VIZ-PROJEKT I OBJĘTY JEST PRAWEM AUTORSKIM. ROZPOWSZECHNIANIE I KOPIOWANIE DOZWOLONE JEDYNIE ZA ZGODĄ WŁAŚCICIELA PRAW.