


ZAKŁAD OPIEKUŃCZO - LECZNICZY
RZUT I PIĘTRA
POWIERZCHNIA NIE UWZGLĘDNIAJĄC KOMUNIKACJI PIONOWEJ WYNOŚI 445,93 M2 - 24 łóżka - 8 pokoiw 3 osobowych

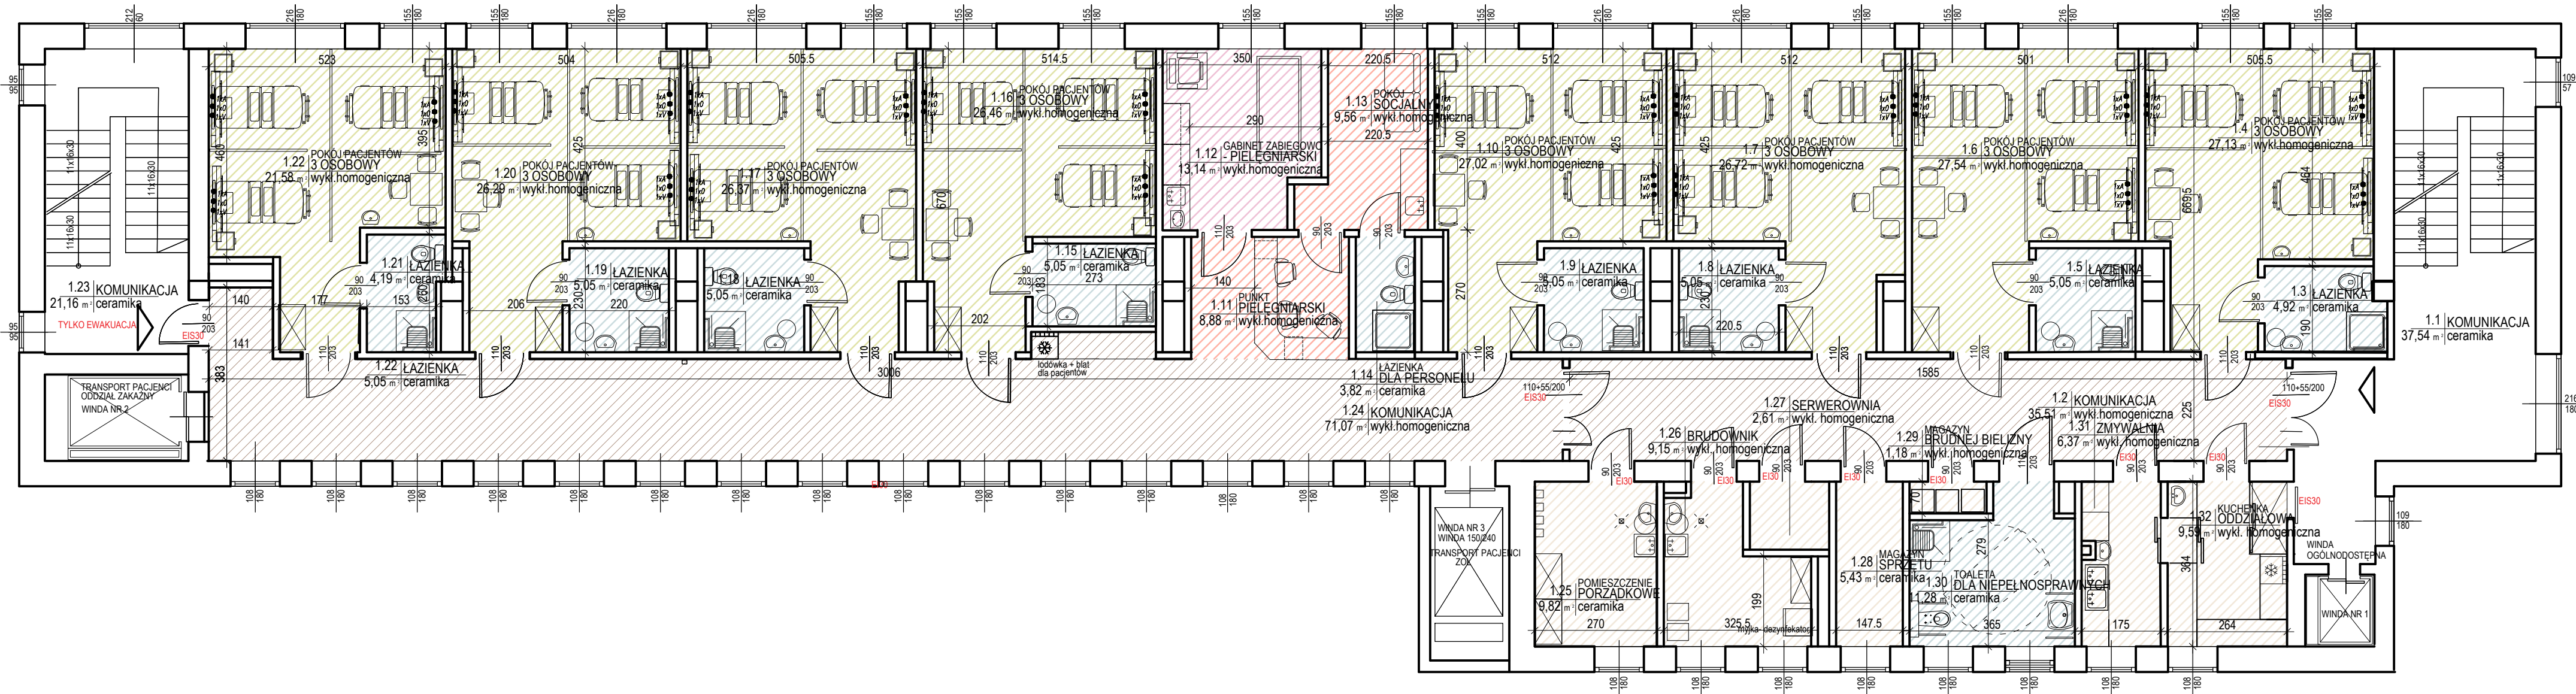

LEGENDA

- STREFA PACJENTA
- WSPÓLNA STREFA PACJENTA
- STREFA PERSONELU
- STREFA GABINETÓW I ZABIEGOWA
- STREFA SANITARNA
- STREFA POMIESZCZEŃ POMOCNICZYCH I MAGAZYNÓW
- STREFA KOMUNIKACJI

ZAŁĄCZNIK NR 2 DO PROGRAMU FUNKCJONALNO - UŻYTKOWEGO

v iz p r o j e k t a r c h i t e k t u r y j a	PRACOWNIA ARCHITEKTONICZNA VIZ-PROJEKT 43-100 TYCHY NIP: 631-157-66-62 tel.: 032-7805225		JOANNA KORCZYŃSKA UL. WIENIAWSKIEGO 36/8 REGON: 276851741 tel. kom.: 0604460028		PROJEKT ARCHITEKTURA: mgr inż. arch. Joanna KORCZYŃSKA	
	PROGRAM FUNKCJONALNO - UŻYTKOWY PRZEBUDOWY CZĘŚCI BUDYNKU ZAKAŹNEGO CELEM ROZWOJU OPIEKI DŁUGOTERMINOWEJ WRAZ Z TERMOMODERNIZACJĄ CAŁEGO BUDYNKU W WOJEWÓDZKIM SZPITALU SPECJALISTYCZNYM MEGREZ SP. Z O.O.					
	43-100 TYCHY, UL. EDUKACJI 102 DZ. NR 2647/42 OBREB: 0006 PAPROCANY JEDNOSTKA EWIDENCYJNA: 2407701_1 TYCHY					
	KONCEPCJA RZUT I PIĘTRA					
	MEGREZ SP. Z O.O. 43-100 TYCHY, UL. EDUKACJI 102					
FAZA/BRANŻA ARCHITEKTURA		DATA LISTOPAD2024	SKALA 1:100	NR PROJ. A-2024/11/20	NR RYS.	A2
OPRACOWANIE: mgr. inż. arch. Monika GRABOWSKA						
PROJEKT JEST WŁAŚNOCIĄ FIRMY VIZ-PROJEKT I OBJĘTY JEST PRAWEM AUTORSKIM. ROZPOWSZECZANIE I KOPIOWANIE DOZWOLONE JEDYNIJE ZA ZGODĄ WŁAŚCICIELA PRAW.						

PROJEKT JEST WŁASNOŚCIĄ FIRMY VIZ-PROJEKT I OBJĘTY JEST PRAWEM AUTORSKIM. ROZPOWSZECZANIE I KOPIOWANIE DOZWOLONE JEDYNIIE ZA ZGODĄ WŁAŚCIELA PRAW.