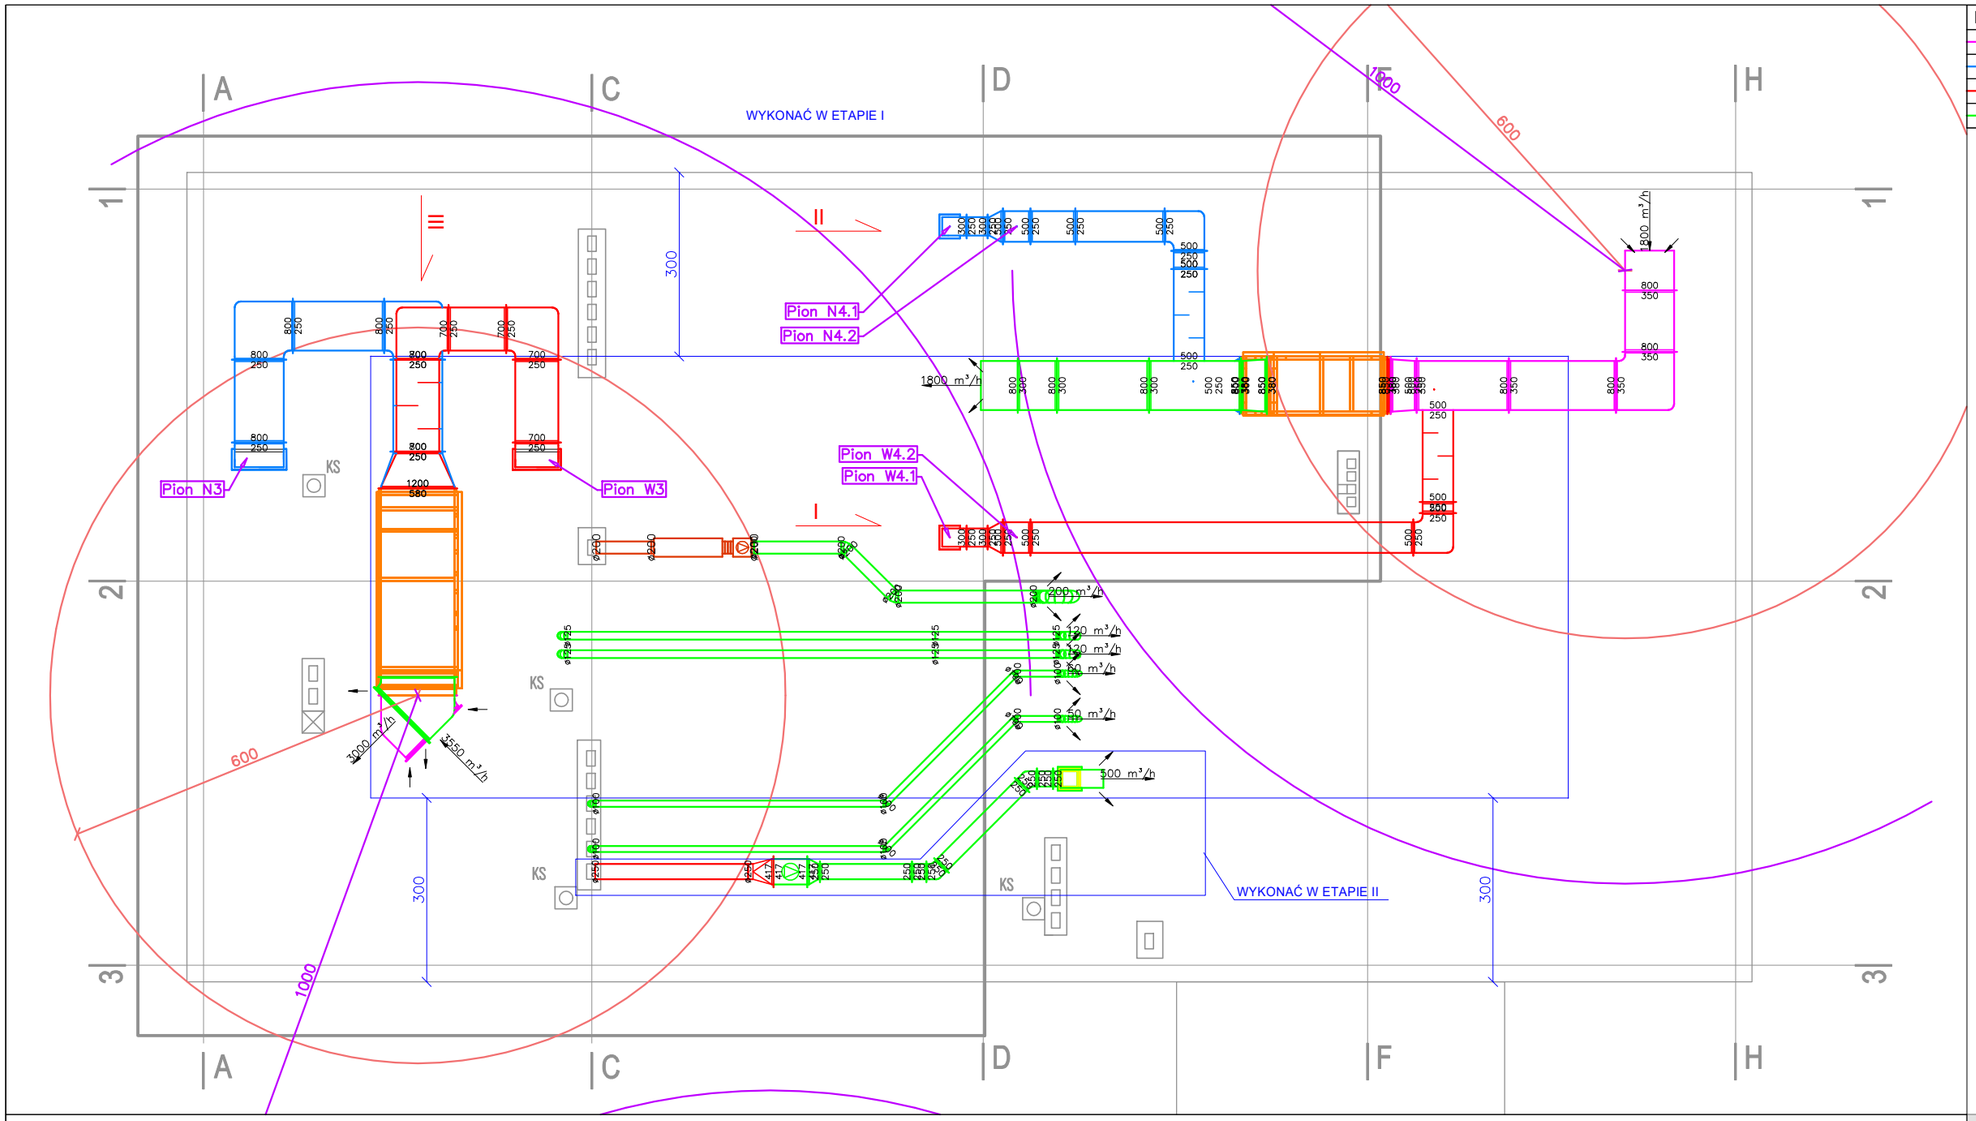

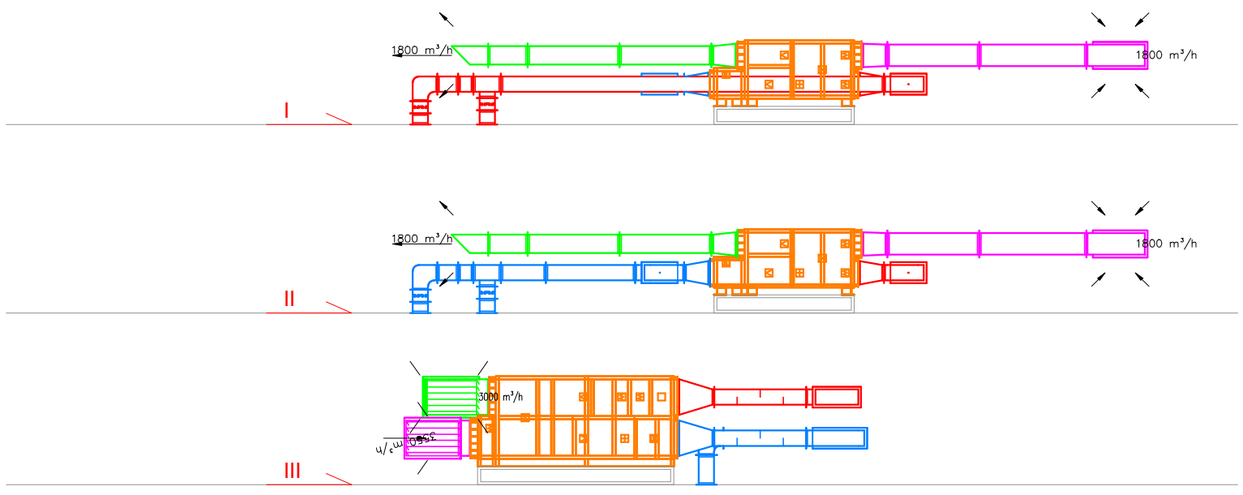

LEGENDA

	Instalacja wentylacji czerpnej
	Instalacja wentylacji nawiewnej
	Instalacja wentylacji wywiewnej
	Instalacja wentylacji wyrzutowej

JEDNOSTKA PROJEKTOWA:

Kremer graf

Biuro projektowe KREMER GRAF
mgr inż. Sebastian Kremer
AL. GEN. J. HALLERA 14, 80-401 GDAŃSK
tel/fax. 58-380-31-14
www.kremergraf.com.pl

NAZWA INWESTYCJI

"Remont wybranych pomieszczeń w budynku Zespołu Szkół Specjalnych nr 2 w Gdańsku wraz dostosowaniem ich do bieżących potrzeb edukacyjnych"

OBIEKT / ADRES INWESTYCJI:	INWESTOR:
Zespół Szkół Specjalnych nr 2 w Gdańsku ul. Zgody II/6 80-380 Gdańsk dz. nr 127/2 obręb 020	Dyrekcja Rozbudowy Miasta Gdańska Gmina Miasta Gdańsk ul. Żaglowa 11 80-560 Gdańsk

PROJEKTANT	NR UPRAWNIEŃ	PODPIS
projektował: mgr inż. Sebastian Gwarny	POM/0287/PBS/15	
sprawdził: mgr inż. Jakub Gorlik	POM/0052/PWOS/10	

TYTUŁ RYSUNKU:	STADIUM:	BRANŻA:	DATA:
Widok dachu. Projektowana wentylacja mechaniczna	BUDOWLANY	SANITARNA	2021-05
	ARKUSZ [mm]:	SKALA:	NR RYSUNKU:
	A3	1:100	S-5