

Profisynter Sp. z o.o.
 ul. Wyzwolenia 34
 43-190 Niekłków
 te.-fax 032 201-96-96/97


Gorażdze Zabrze
 Sterowanie
 załadunkiem
 silosów cementu

PROJEKTANT	DATA
	26-09-2011
SPRAWDZAJĄCY	DATA
	...

Obwody Zasilania

NR PROJ.:	LP	DATA	MODYFIKACJA	NAZWISKO

NUMER WERSJI	ILOŚĆ RYSUNKÓW W PROJEKcie
8.00	10
RYSUNEK WYKONANO PRZY POMOCY PROGRAMU SCHEMA	

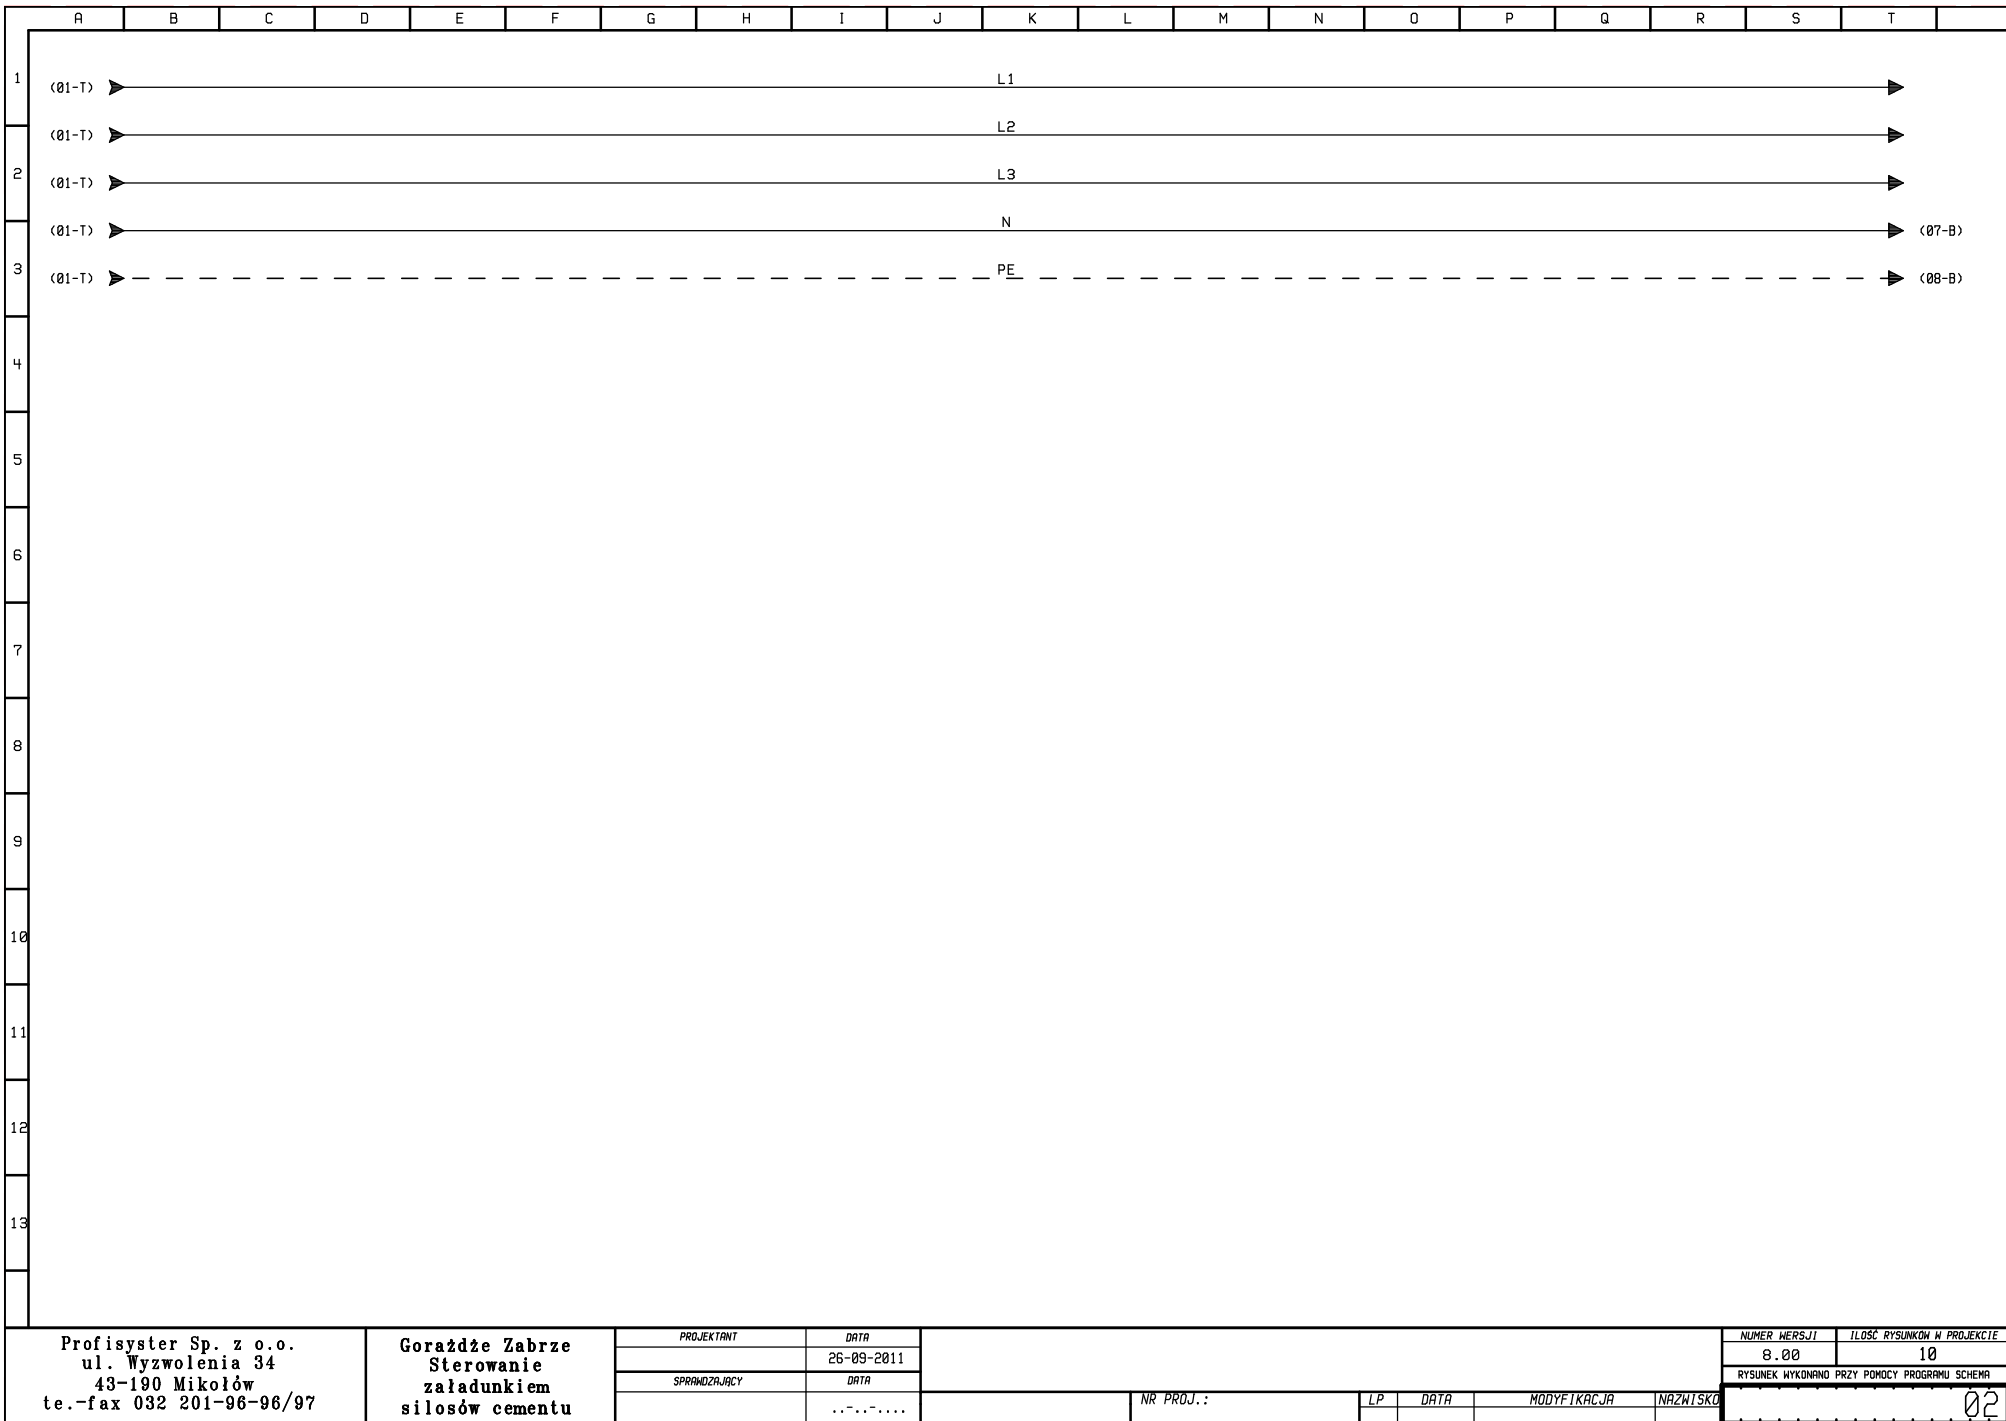


Profisyster Sp. z o.o.
 ul. Wyzwolenia 34
 43-190 Mikołów
 te.-fax 032 201-96-96/97

Goraźdże Zabrze
 Sterowanie
 załadunkiem
 silosów cementu

<i>PROJEKTANT</i>	<i>DATA</i>
<i>SPRAWDZAJĄCY</i>	<i>DATA</i>

NR PROJ.:	LP	DATA	MODYFIKACJA	NAZWISKO
-----------	----	------	-------------	----------

<i>NUMER WERSJI</i>	<i>ILOŚĆ RYSUNKÓW W PROJEKCIE</i>
8.00	10
<i>RYSunEK WYKONANO PRZY POMOCY PROGRAMU SCHEMA</i>	

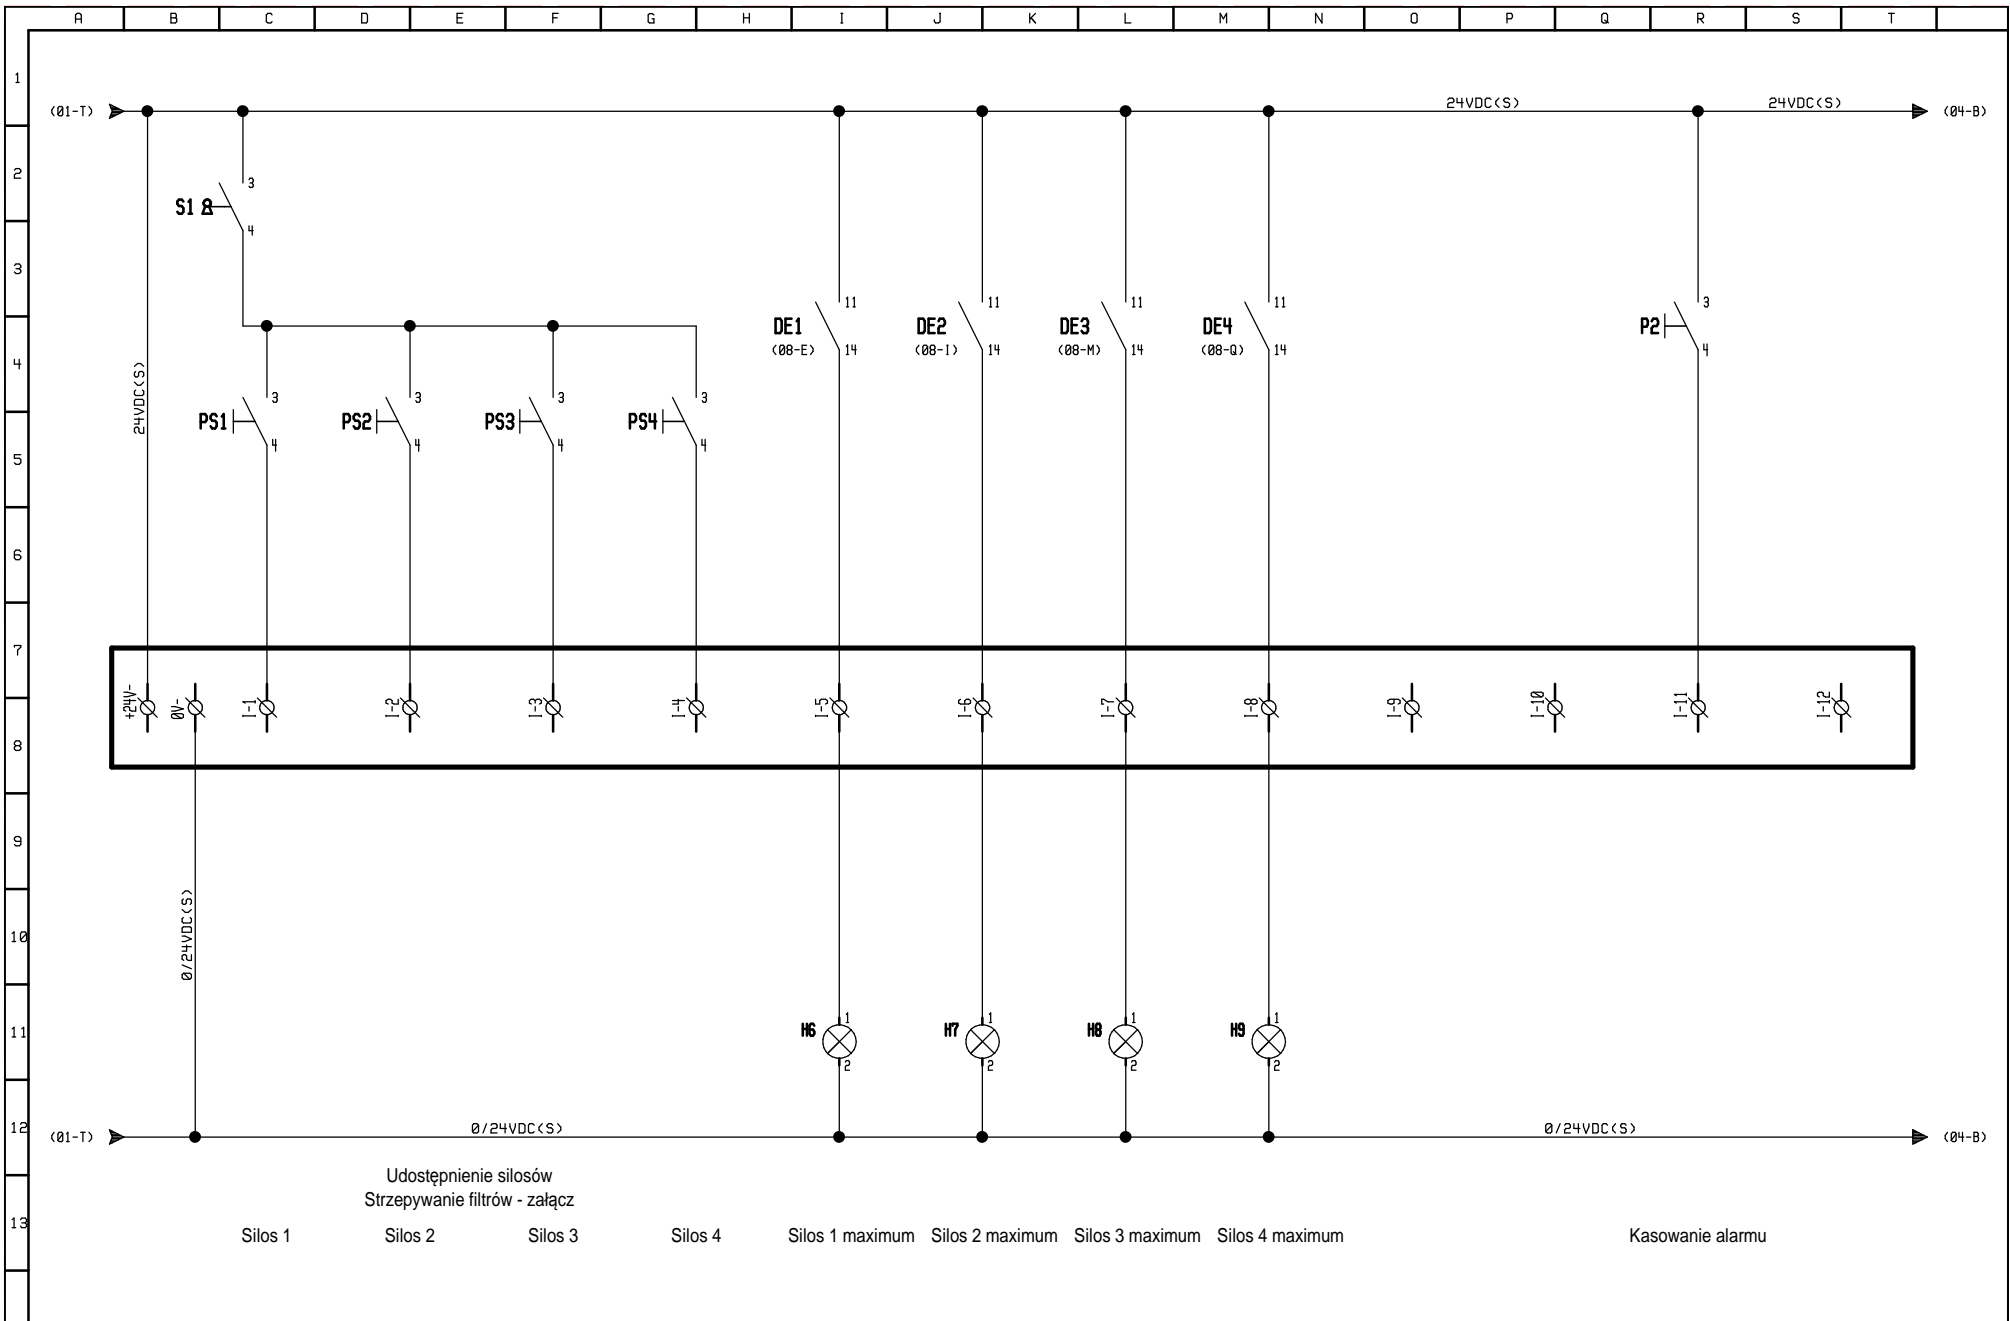

Profisyster Sp. z o.o.
 ul. Wyzwolenia 34
 43-190 Nokolów
 te.-fax 032 201-96-96/97


Gorażdze Zabrze
Sterowanie
załadunkiem
silosów cementu

PROJEKTANT	DATA
SPRWDZAJĄCY	DATA
	..-..-..

Easy 821-DC-TC wejścia
Wejścia I1-I12

NR PROJ.: LP DATA MODYFIKACJA NAZWISKO

NUMER WERSJI	ILOŚĆ RYSUNKÓW W PROJEKcie
8.00	10
RYSUNEK WYKONANO PRZY POMOCY PROGRAMU SCHEMA	
03	

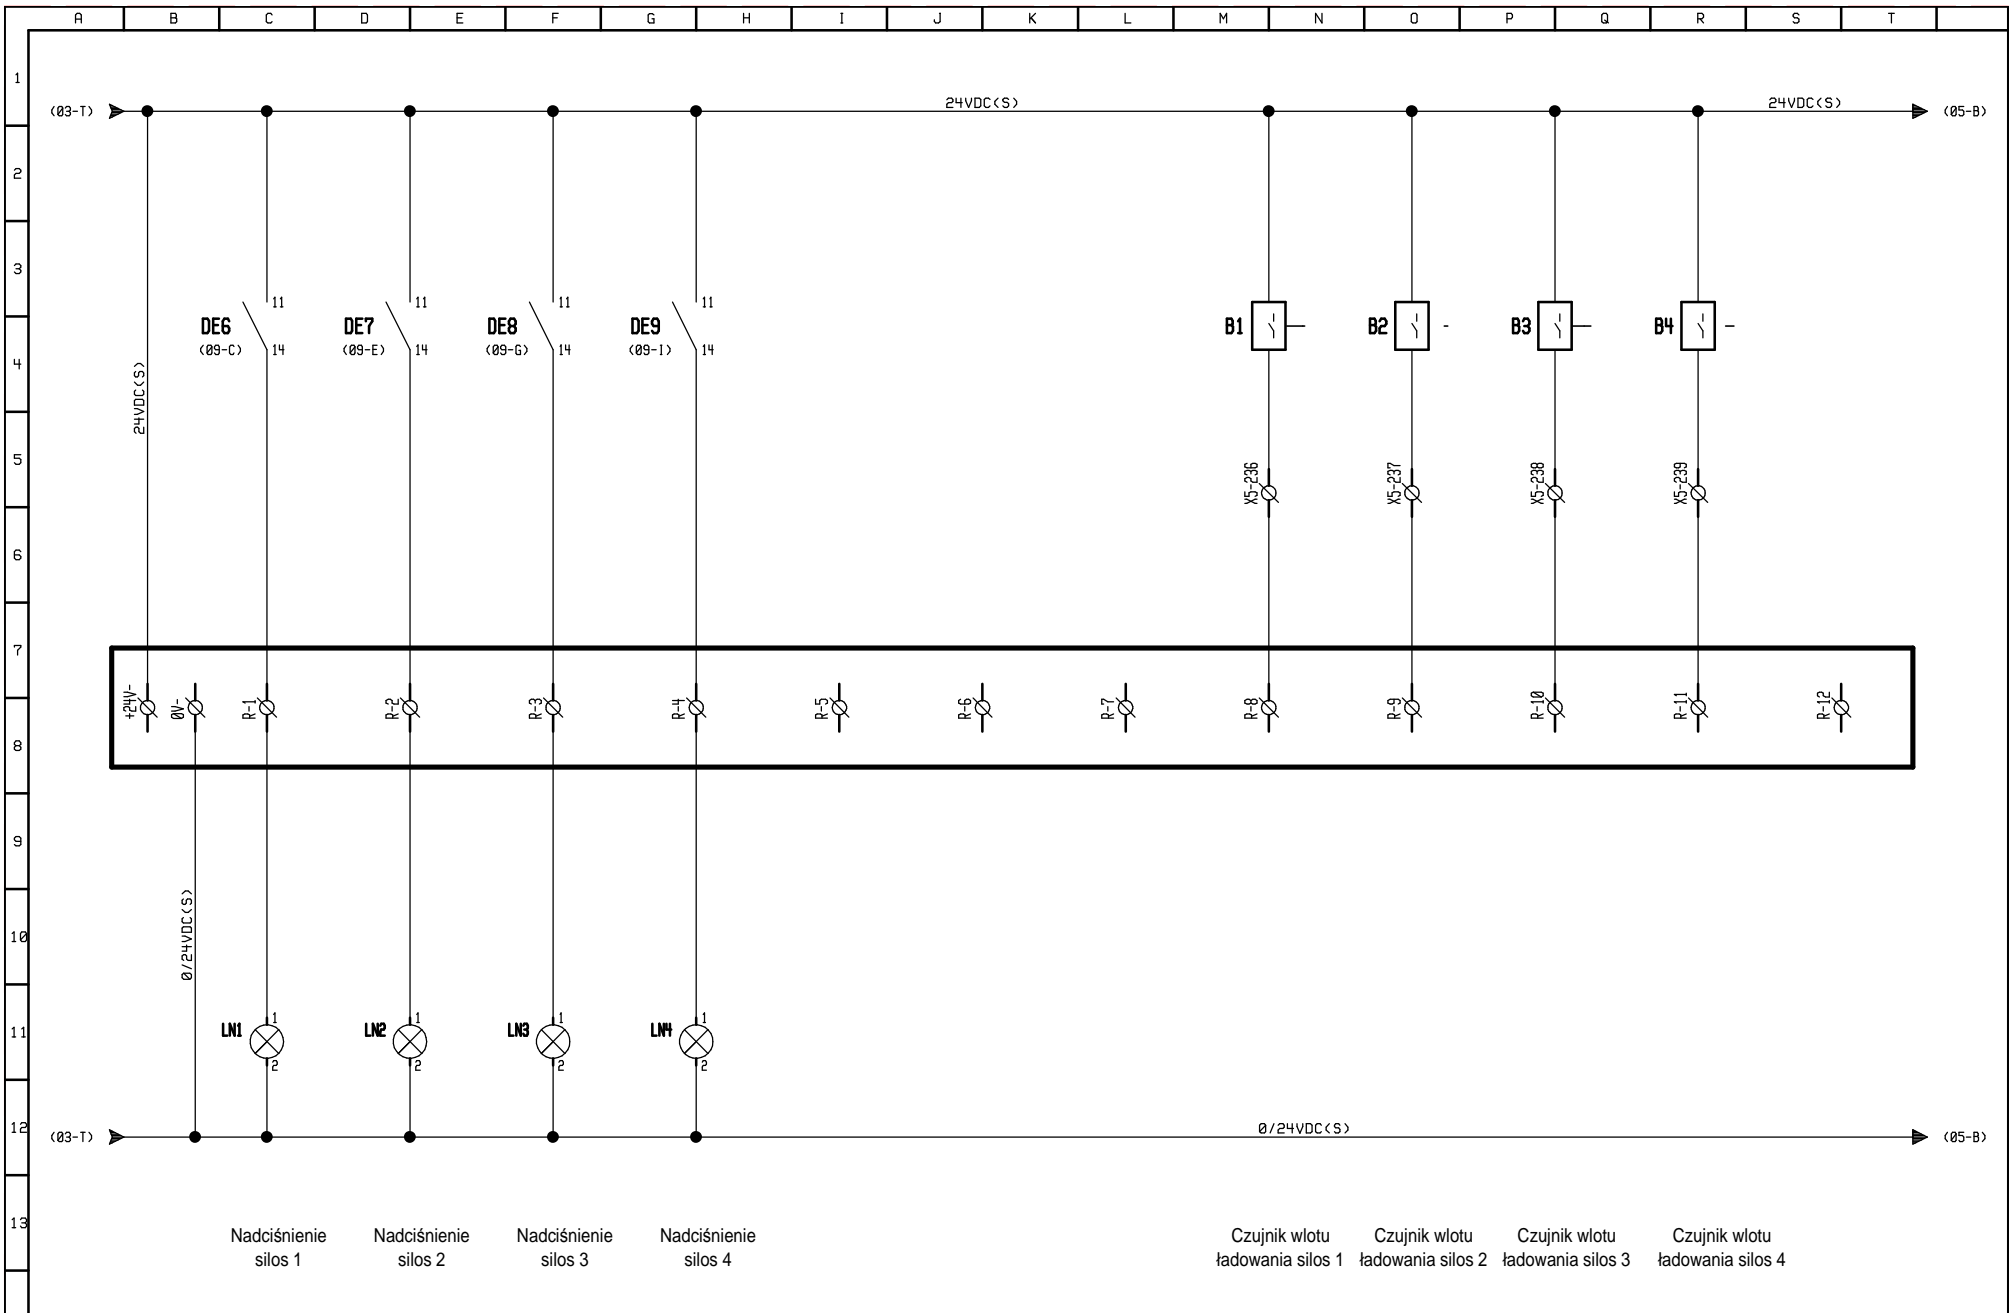

Profisynter Sp. z o.o.
 ul. Wyzwolenia 34
 43-190 Mikołów
 te.-fax 032 201-96-96/97


Gorażdze Zabrze
 Sterowanie
 załadunkiem
 silosów cementu

PROJEKTANT	DATA
	26-09-2011
SPRACUJĄCY	DATA
	...

Easy 620-DC-TE wejścia
Wejścia R1-R12

NR PROJ.:	LP	DATA	MODYFIKACJA	NAZWISKO

NUMER WERSJI	ILOŚĆ RYSUNKÓW W PROJEKcie
8.00	10
RYSUNEK WYKONANO PRZY POMOCY PROGRAMU SCHEMA	

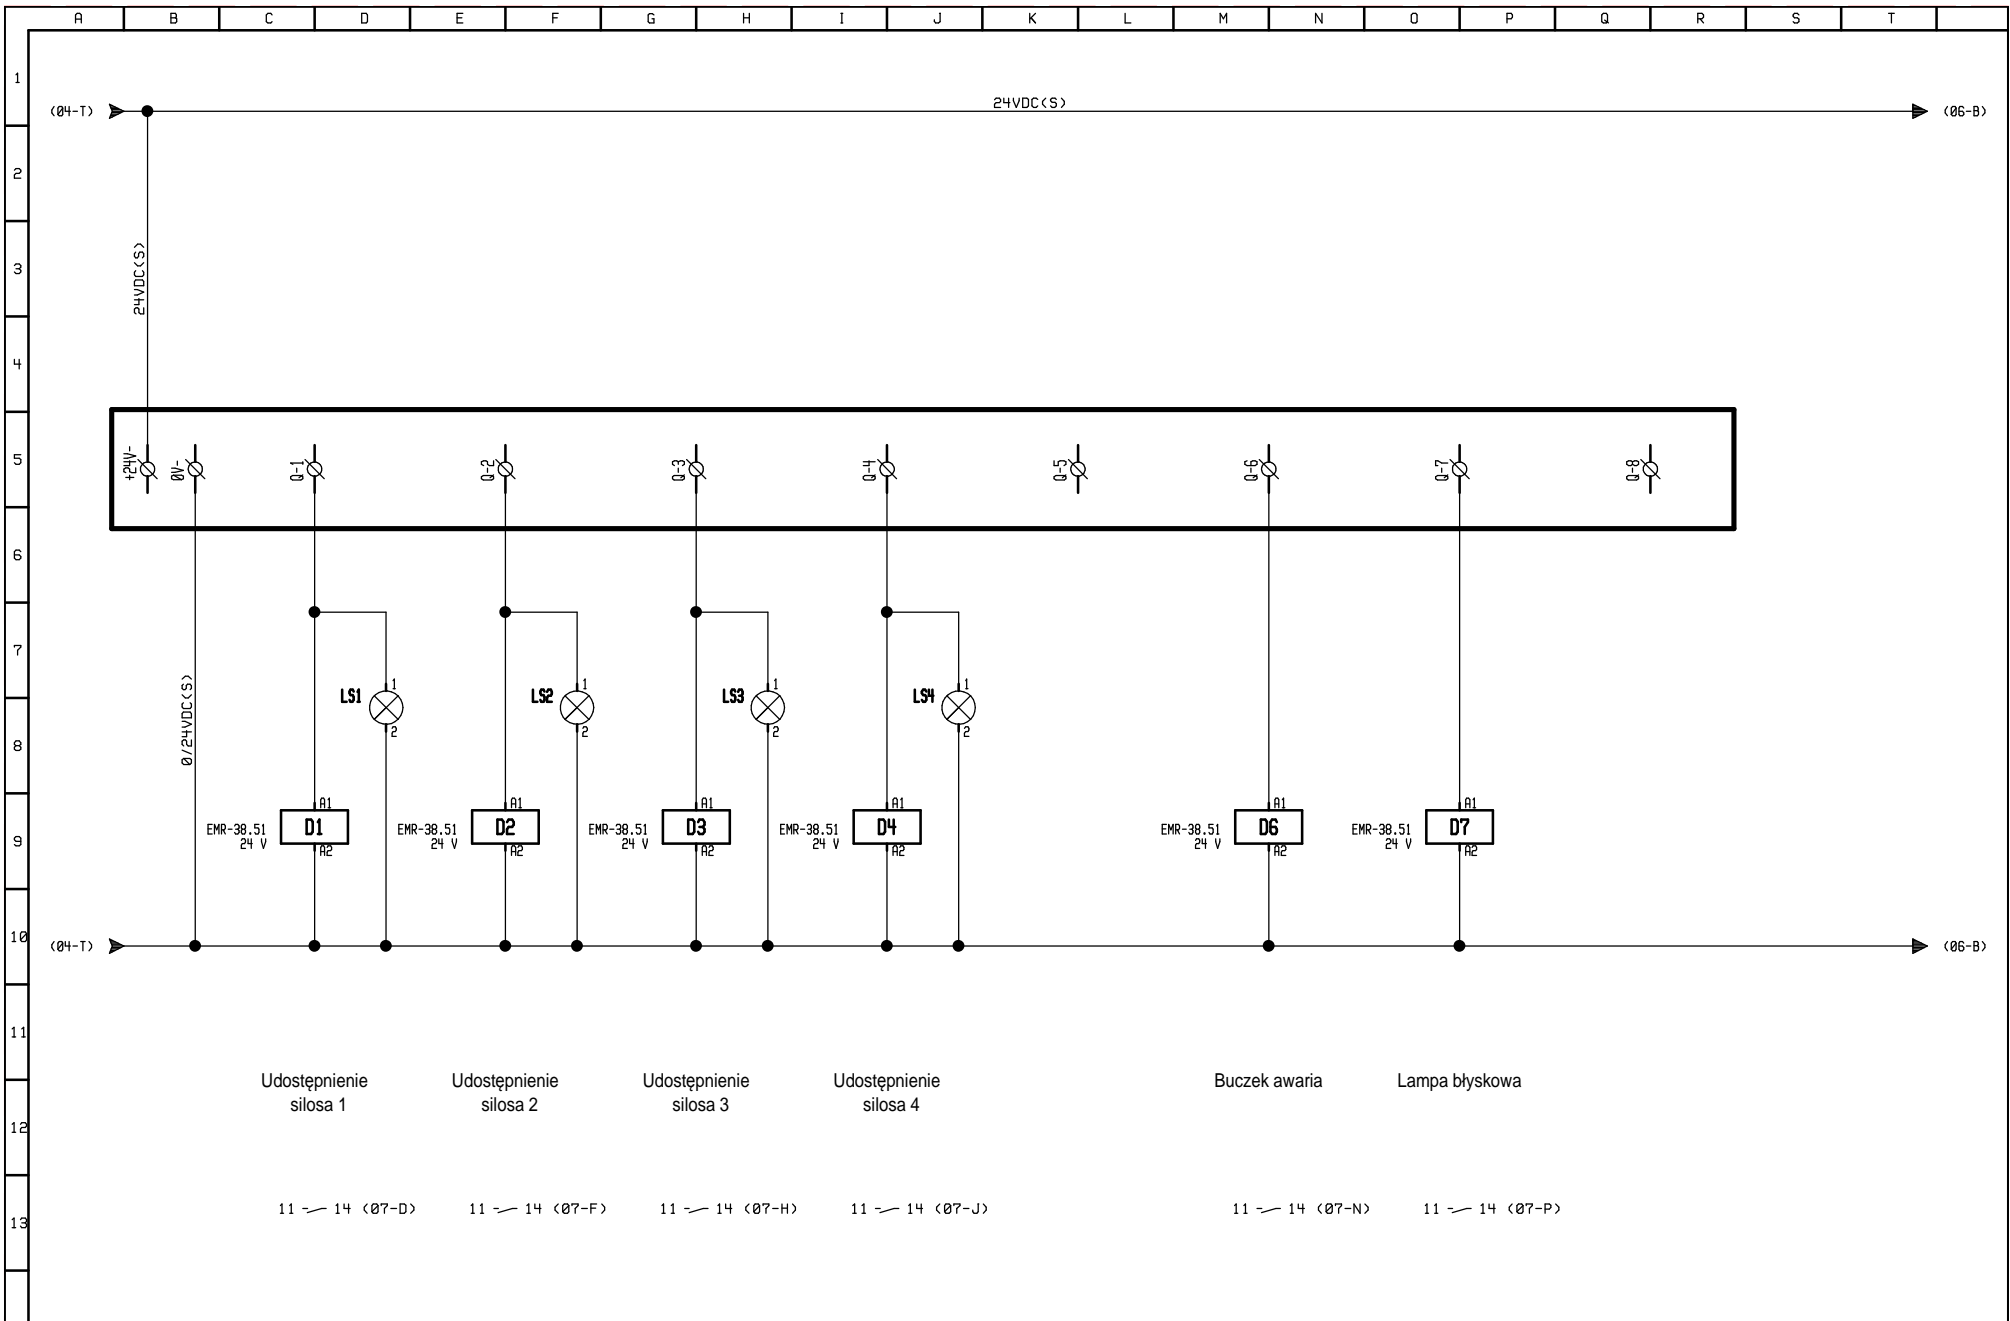

Profisyster Sp. z o.o.
 ul. Wyzwolenia 34
 43-190 Mikołów
 te.-fax 032 201-96-96/97


Goraźdże Zabrze
 Sterowanie
 załadunkiem
 silosów cementu

PROJEKTANT	DATA
	26-09-2011
SPRAWDZAJĄCY	DATA
	...

*Easy 821-DC-TC wyjścia
 Wejścia Q1-Q8*

NR PROJ.:	LP	DATA	MODYFIKACJA	NAZWISKO

NUMER WERSJI	ILOŚĆ RYSUNKÓW W PROJEKcie
8.00	10
RYSUNEK WYKONANO PRZY POMOCY PROGRAMU SCHEMA	
05	

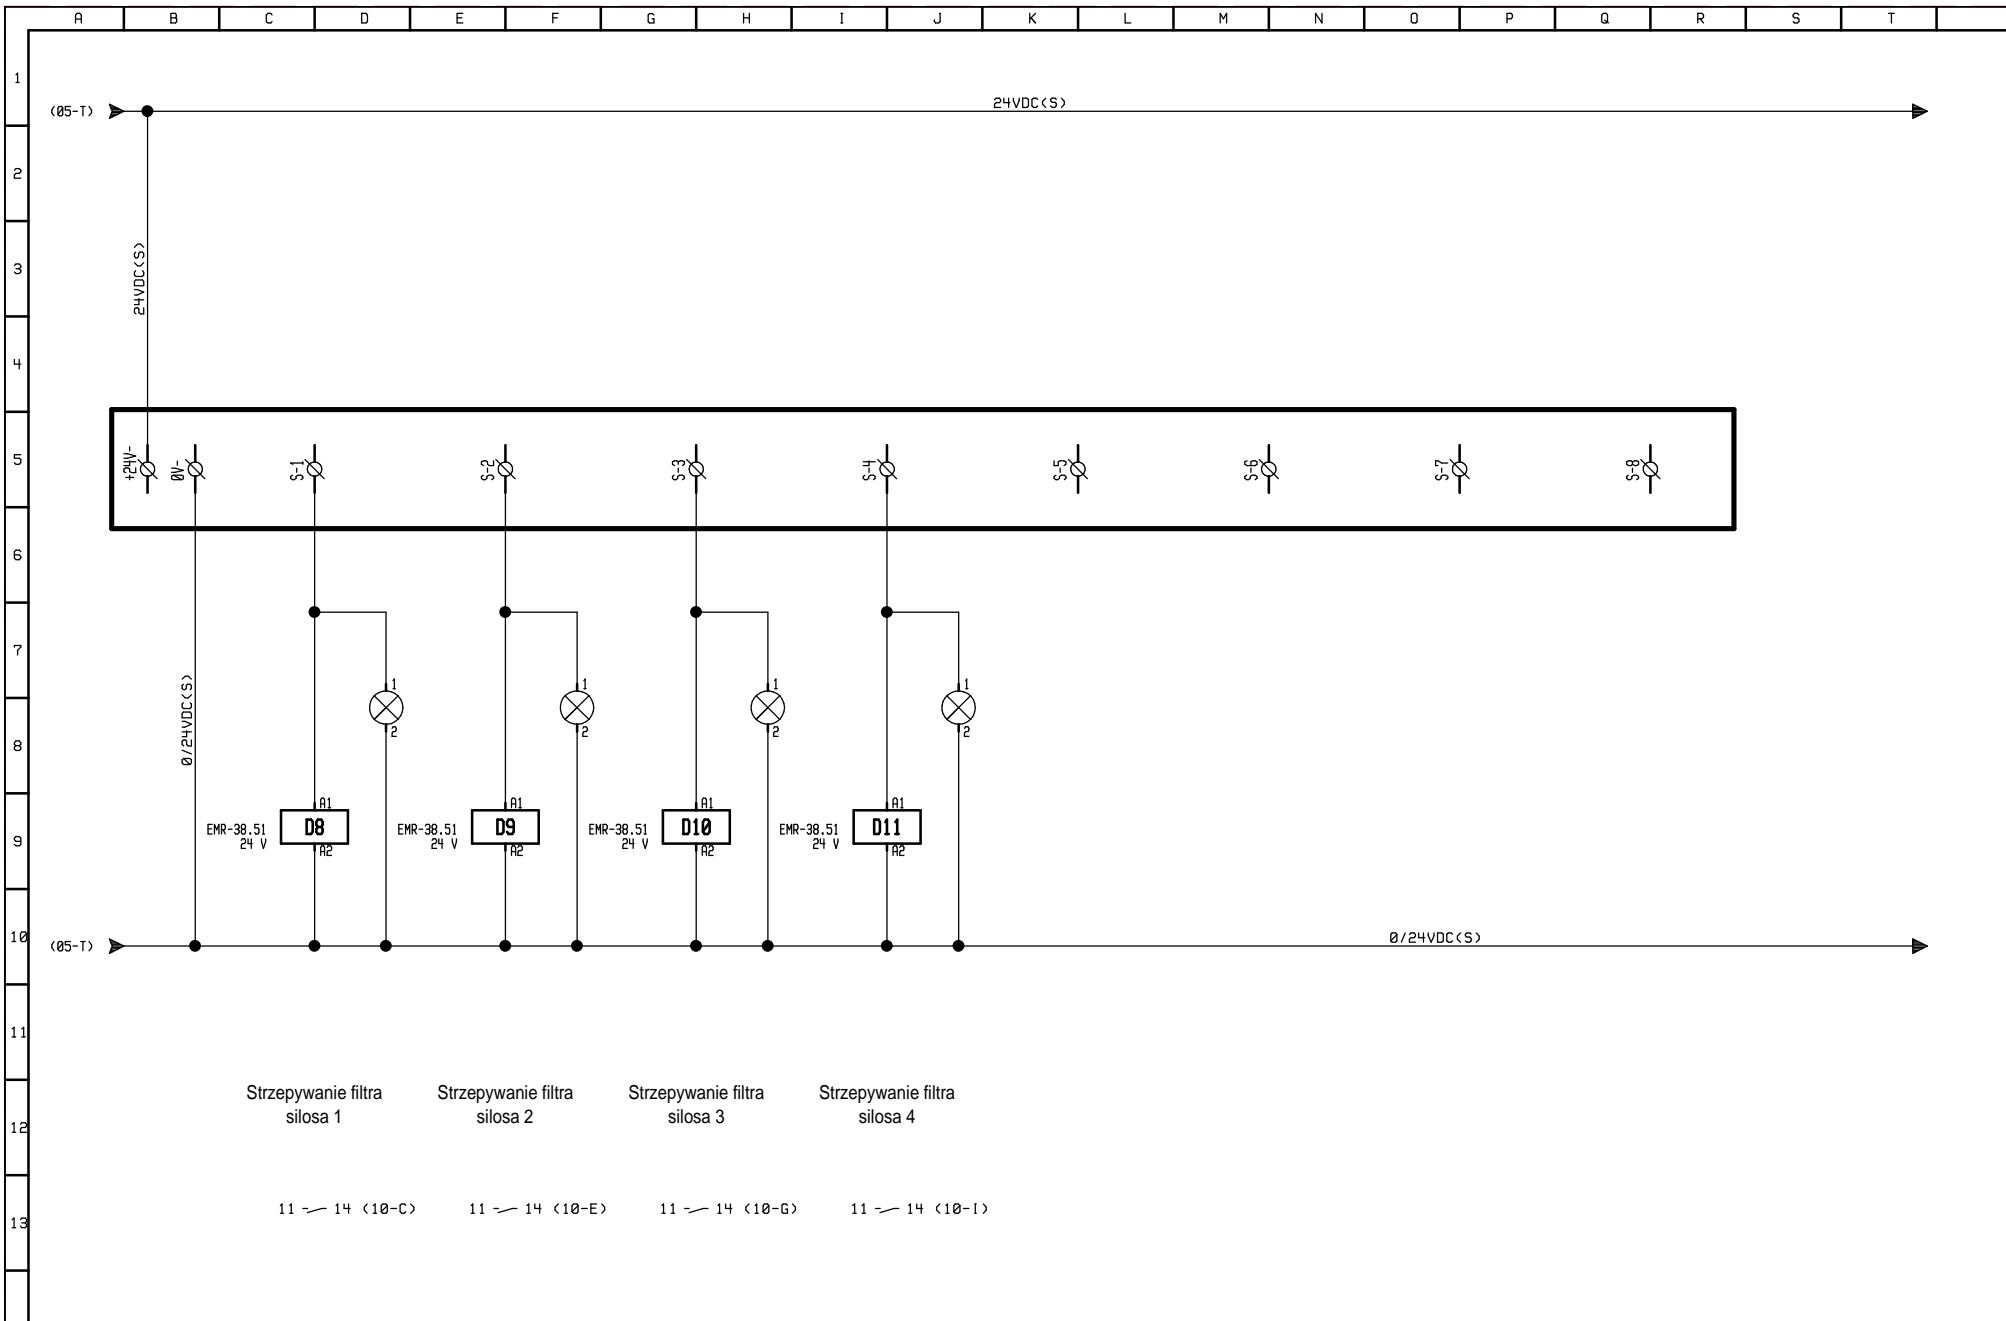


Profisyster Sp. z o.o.
 ul. Wyzwolenia 34
 43-190 Mikołów
 te.-fax 032 201-96-96/97

Goraźdże Zabrze
Sterowanie
załadunkiem
silosów cementu

PROJEKTANT	DATA
	26-09-2011
SPRZĄDZAJĄCY	DATA
	...

Easy 620-DC-TE wyjścia
Wyjścia S1-S8
 NR PROJ.: LP DATA MODYFIKACJA NAZWISKO

NUMER WERSJI	ILOŚĆ RYSUNKÓW W PROJEKcie
8.00	10
RYSUNEK WYKONANO PRZY POMOCY PROGRAMU SCHEMA	
06	

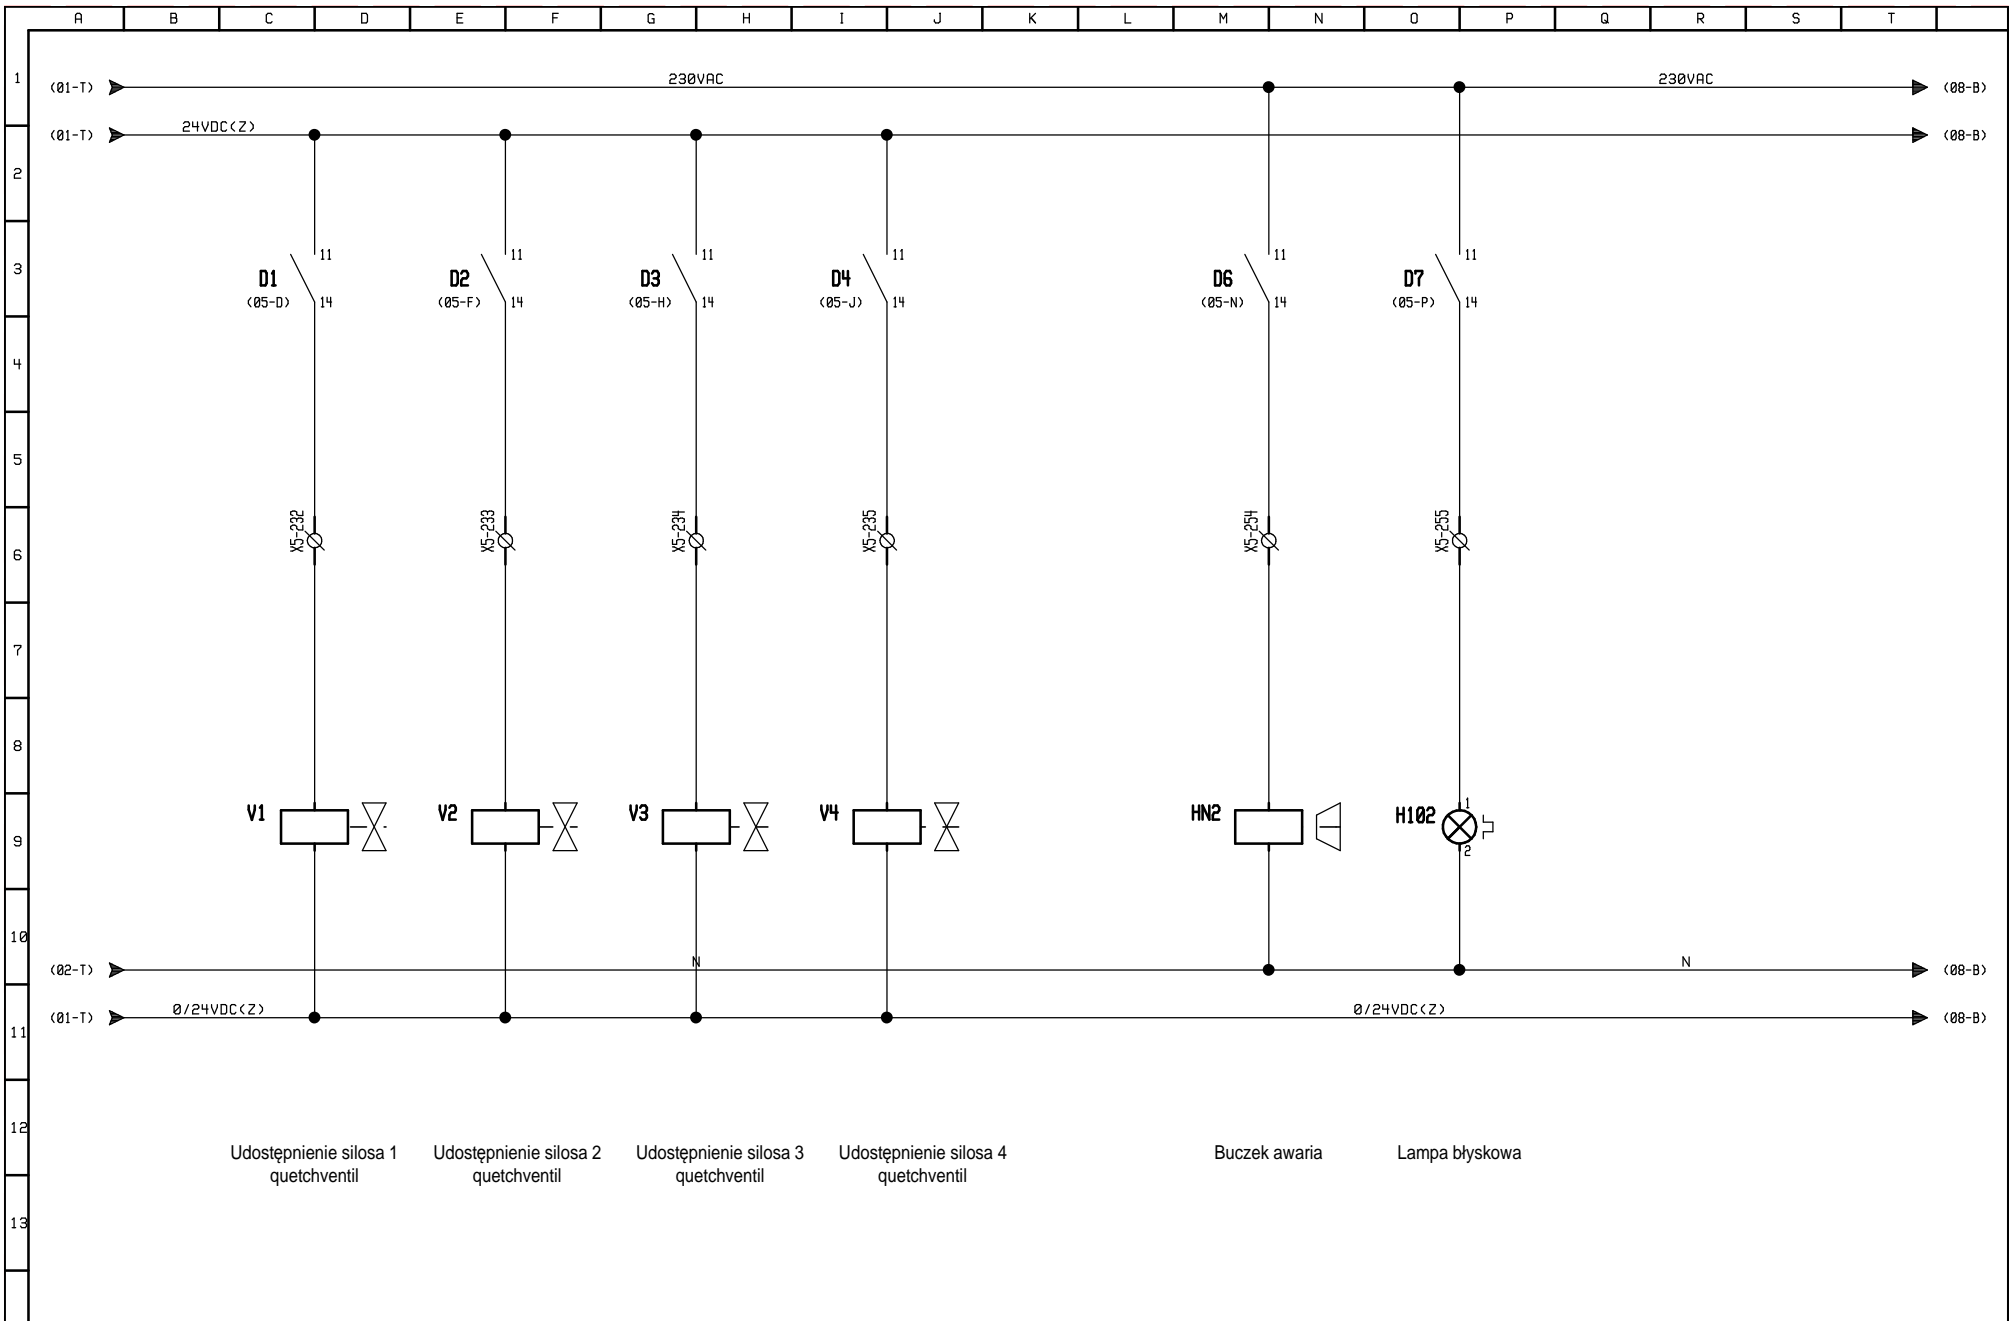

Udostępnienie silosa 1
quetchventil

Udostępnienie silosa 2
quetchventil

Udostępnienie silosa 3
quetchventil

Udostępnienie silosa 4
quetchventil

Buczek awaria

Lampa błyskowa

Profisyster Sp. z o.o.
ul. Wyzwolenia 34
43-190 Mikołów
te.-fax 032 201-96-96/97


Goraźdże Zabrze
Sterowanie
załadunkiem
silosów cementu

PROJEKTANT	DATA
	26-09-2011
SPRZĄDZAJĄCY	DATA
	...

Sterowanie - zawory (quetchventil)

NR PROJ.:	LP	DATA	MODYFIKACJA	NAZWISKO

NUMER WERSJI	ILOŚĆ RYSUNKÓW W PROJEKCIE
8.00	10
RYSUNEK WYKONANO PRZY POMOCY PROGRAMU SCHEMA	
07	

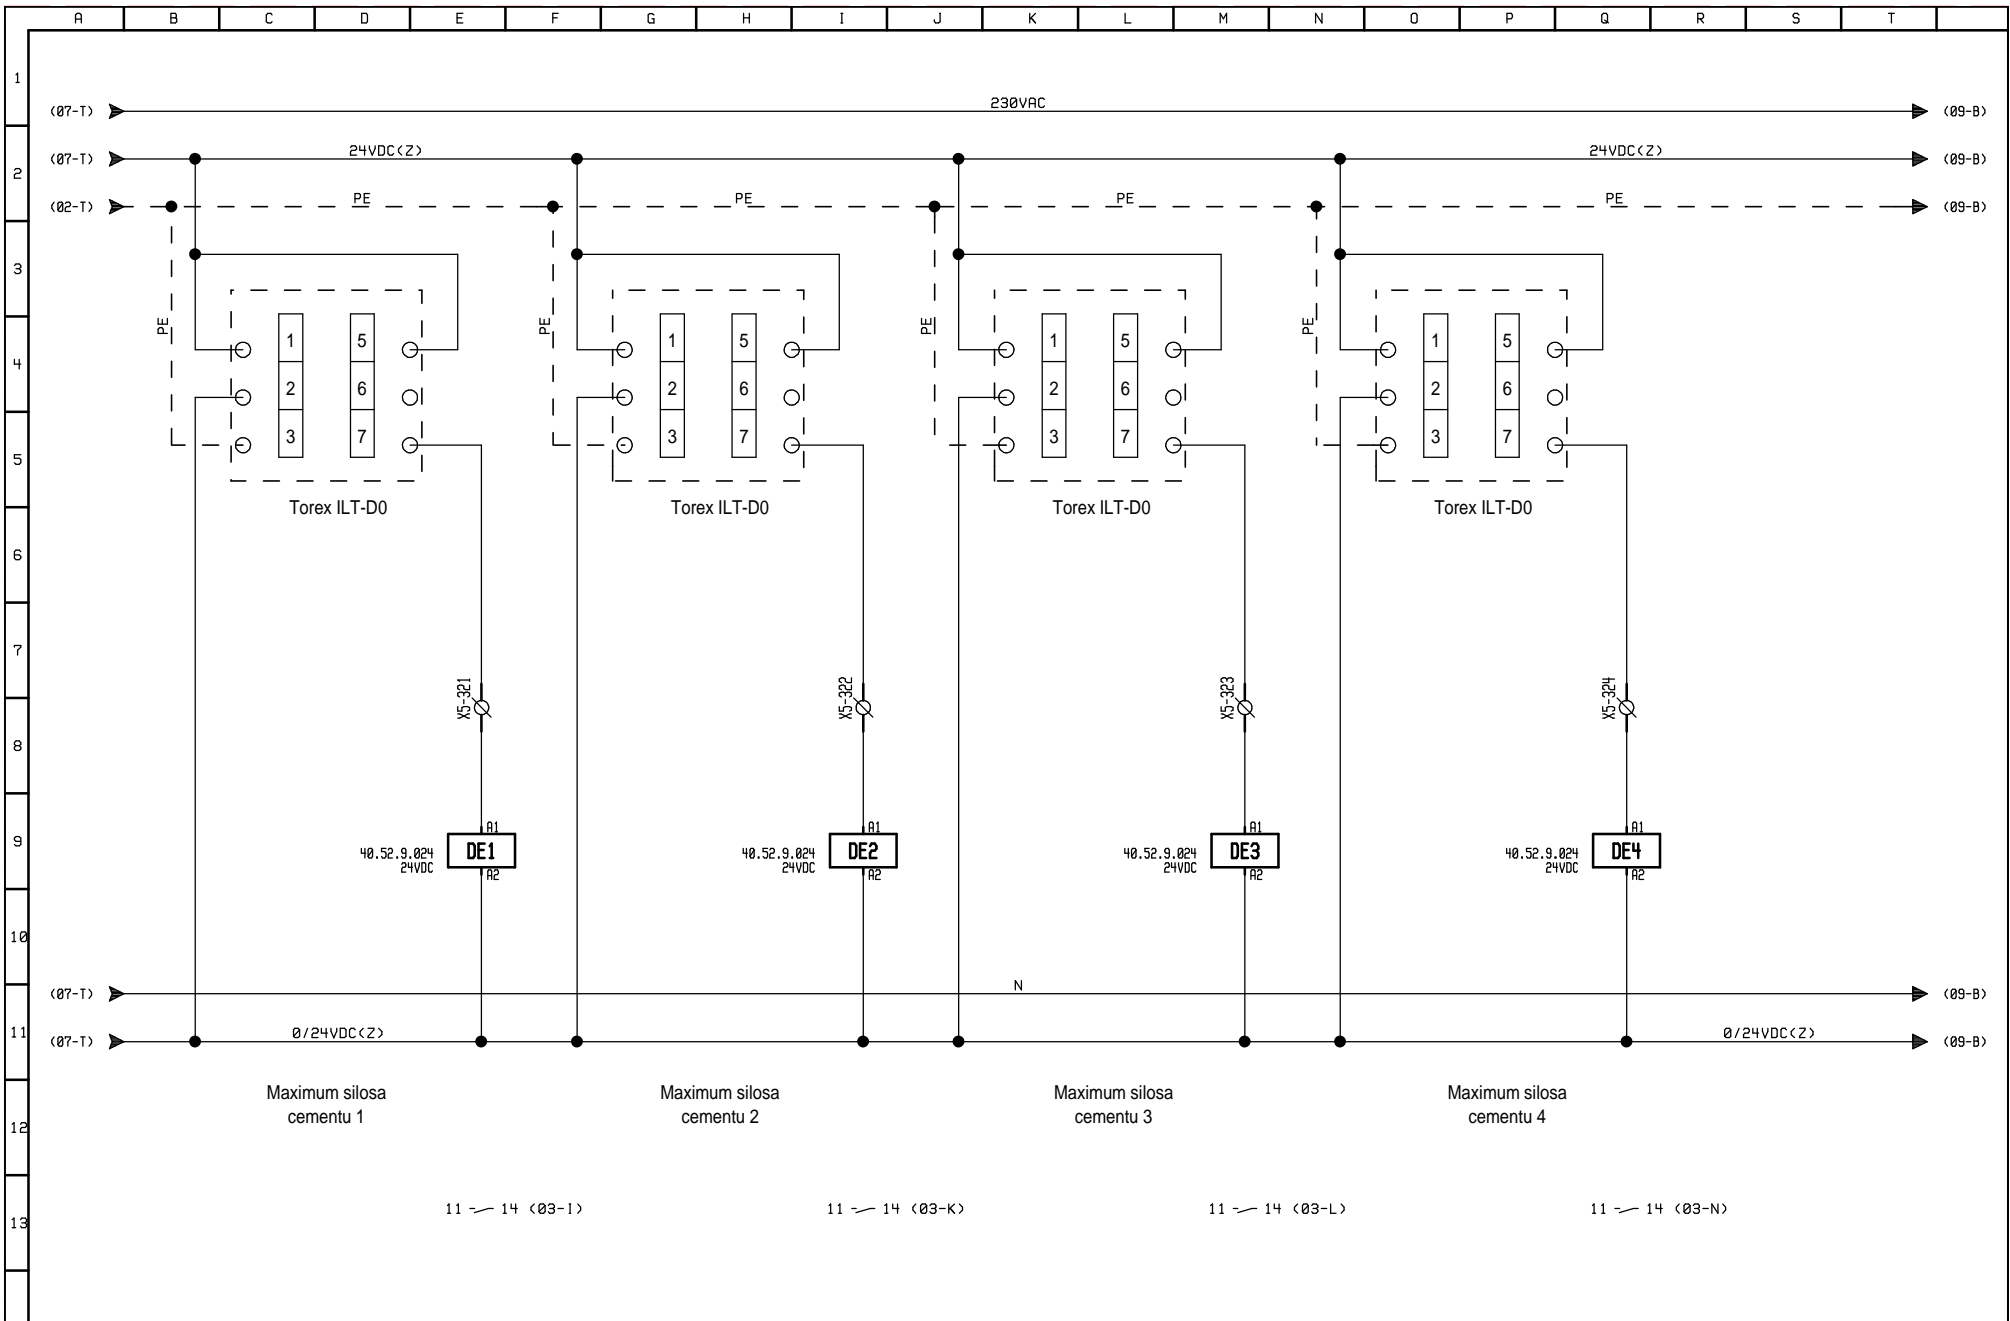


Profisynter Sp. z o.o.
 ul. Wyzwolenia 34
 43-190 Mikołów
 te.-fax 032 201-96-96/97

Gorażdze Zabrze
 Sterowanie
 załadunkiem
 silosów cementu

PROJEKTANT	DATA
SPRWDZAJĄCY	DATA
	..-.-.-.-.

<i>Właczniki krańcowe</i>			
NR PROJ.:	LP	DATA	MODYFIKACJA
			NAZWISKO

NUMER WERSJI	IŁOŚĆ RYSUNKÓW W PROJEKTCIE
8.00	10
RYSUNEK WYKONANO PRZY POMOCY PROGRAMU SCHEMA	

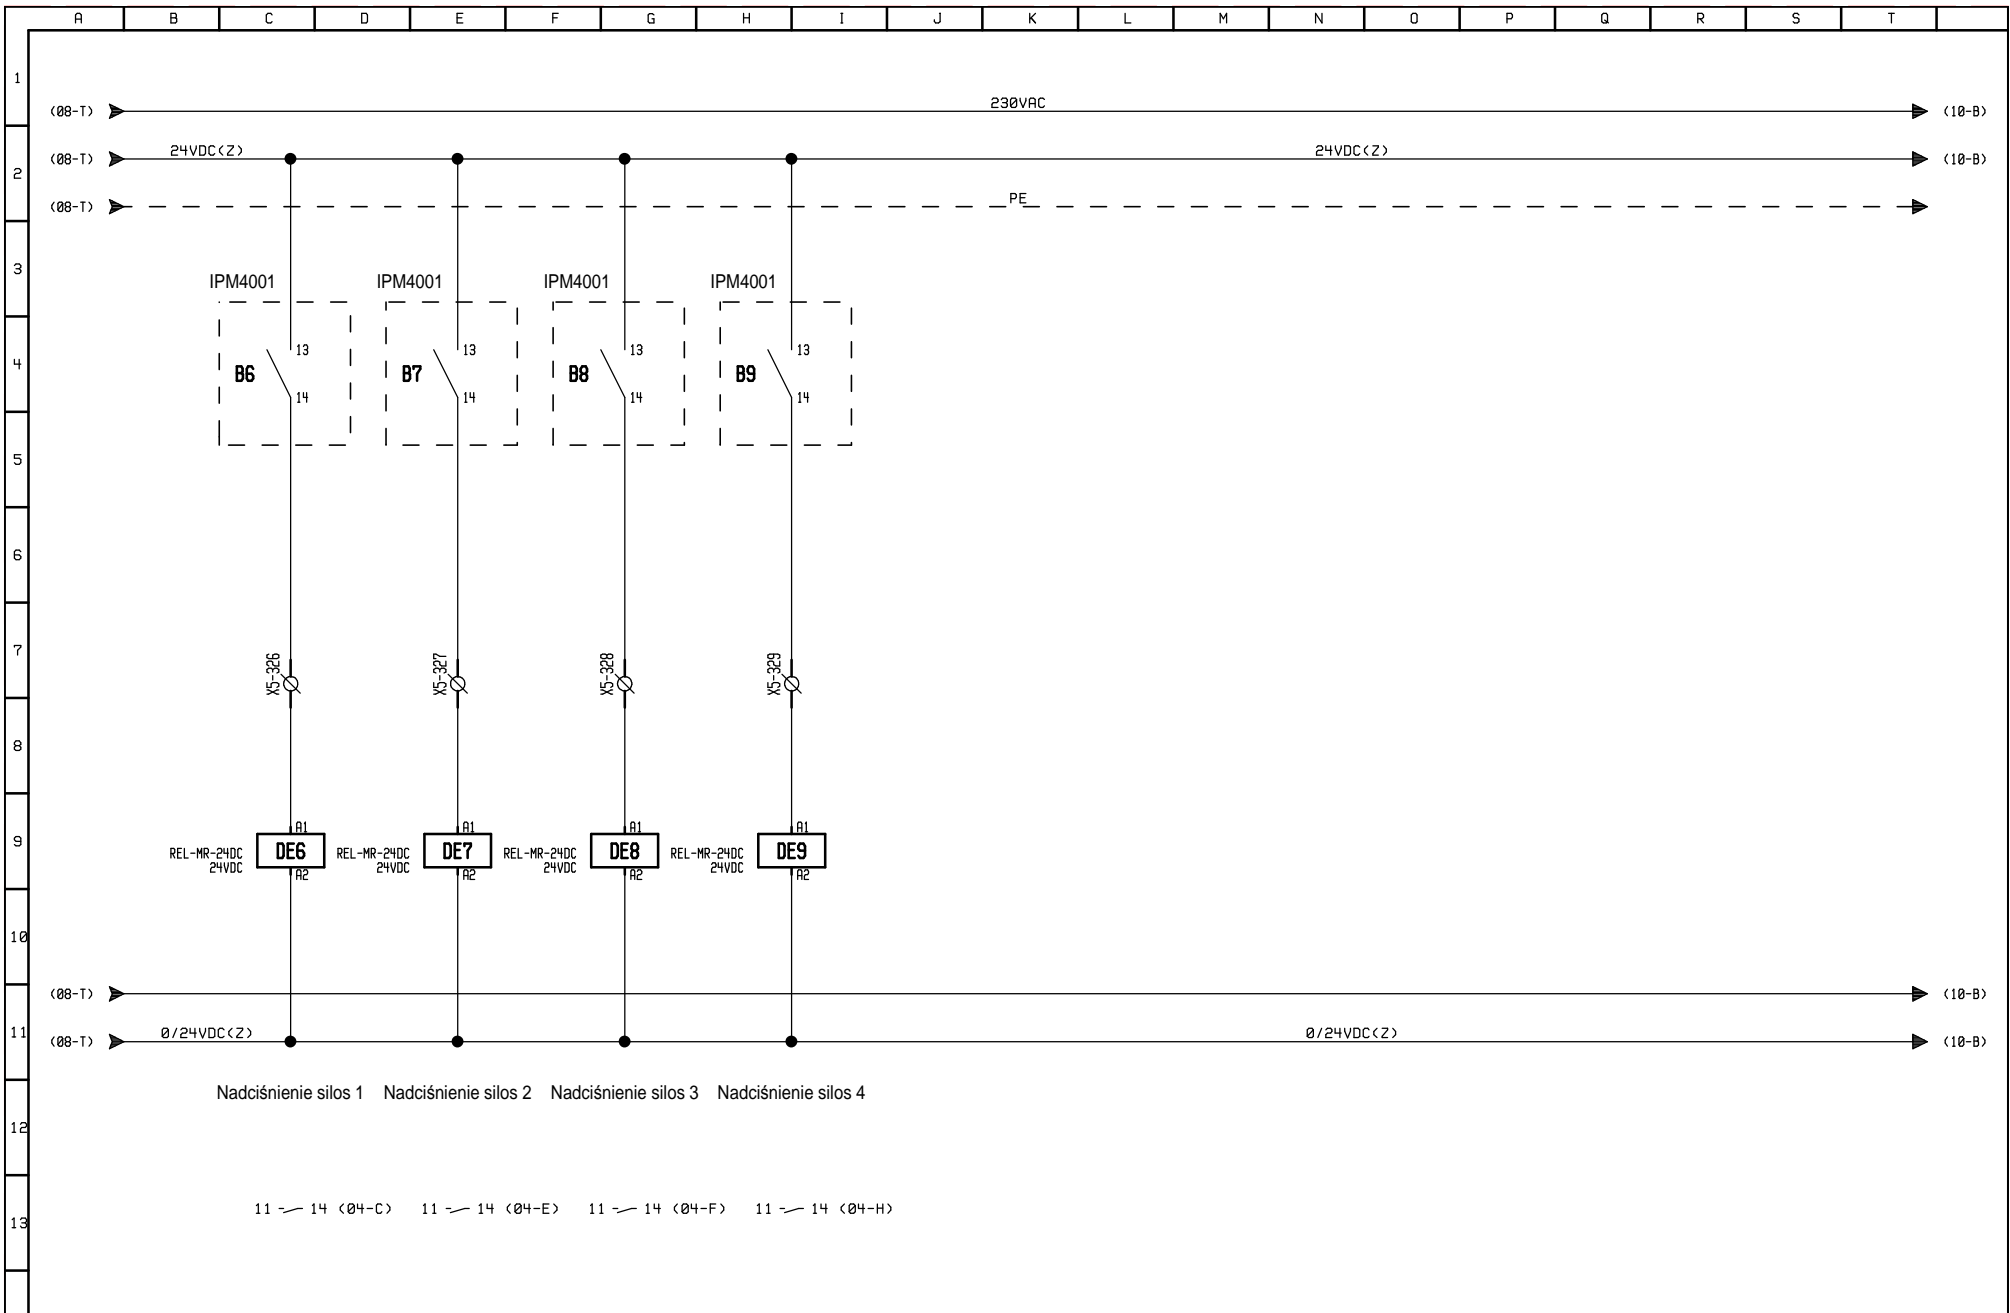


Profisyster Sp. z o.o.
 ul. Wyzwolenia 34
 43-190 Mikołów
 te.-fax 032 201-96-96/97

Goraźdże Zabrze
 Sterowanie
 załadunkiem
 silosów cementu

PROJEKTANT	DATA
	26-09-2011
SPRWDZAJĄCY	DATA
	...

Wyłaczniki krańcowe

NUMER WERSJI	ILOŚĆ RYSUNKÓW W PROJEKTCIE
8.00	10
RYSUNEK WYKONANO PRZY POMOCY PROGRAMU SCHEMA	
NR PROJ.:	LP DATA MODYFIKACJA NAZWISKO

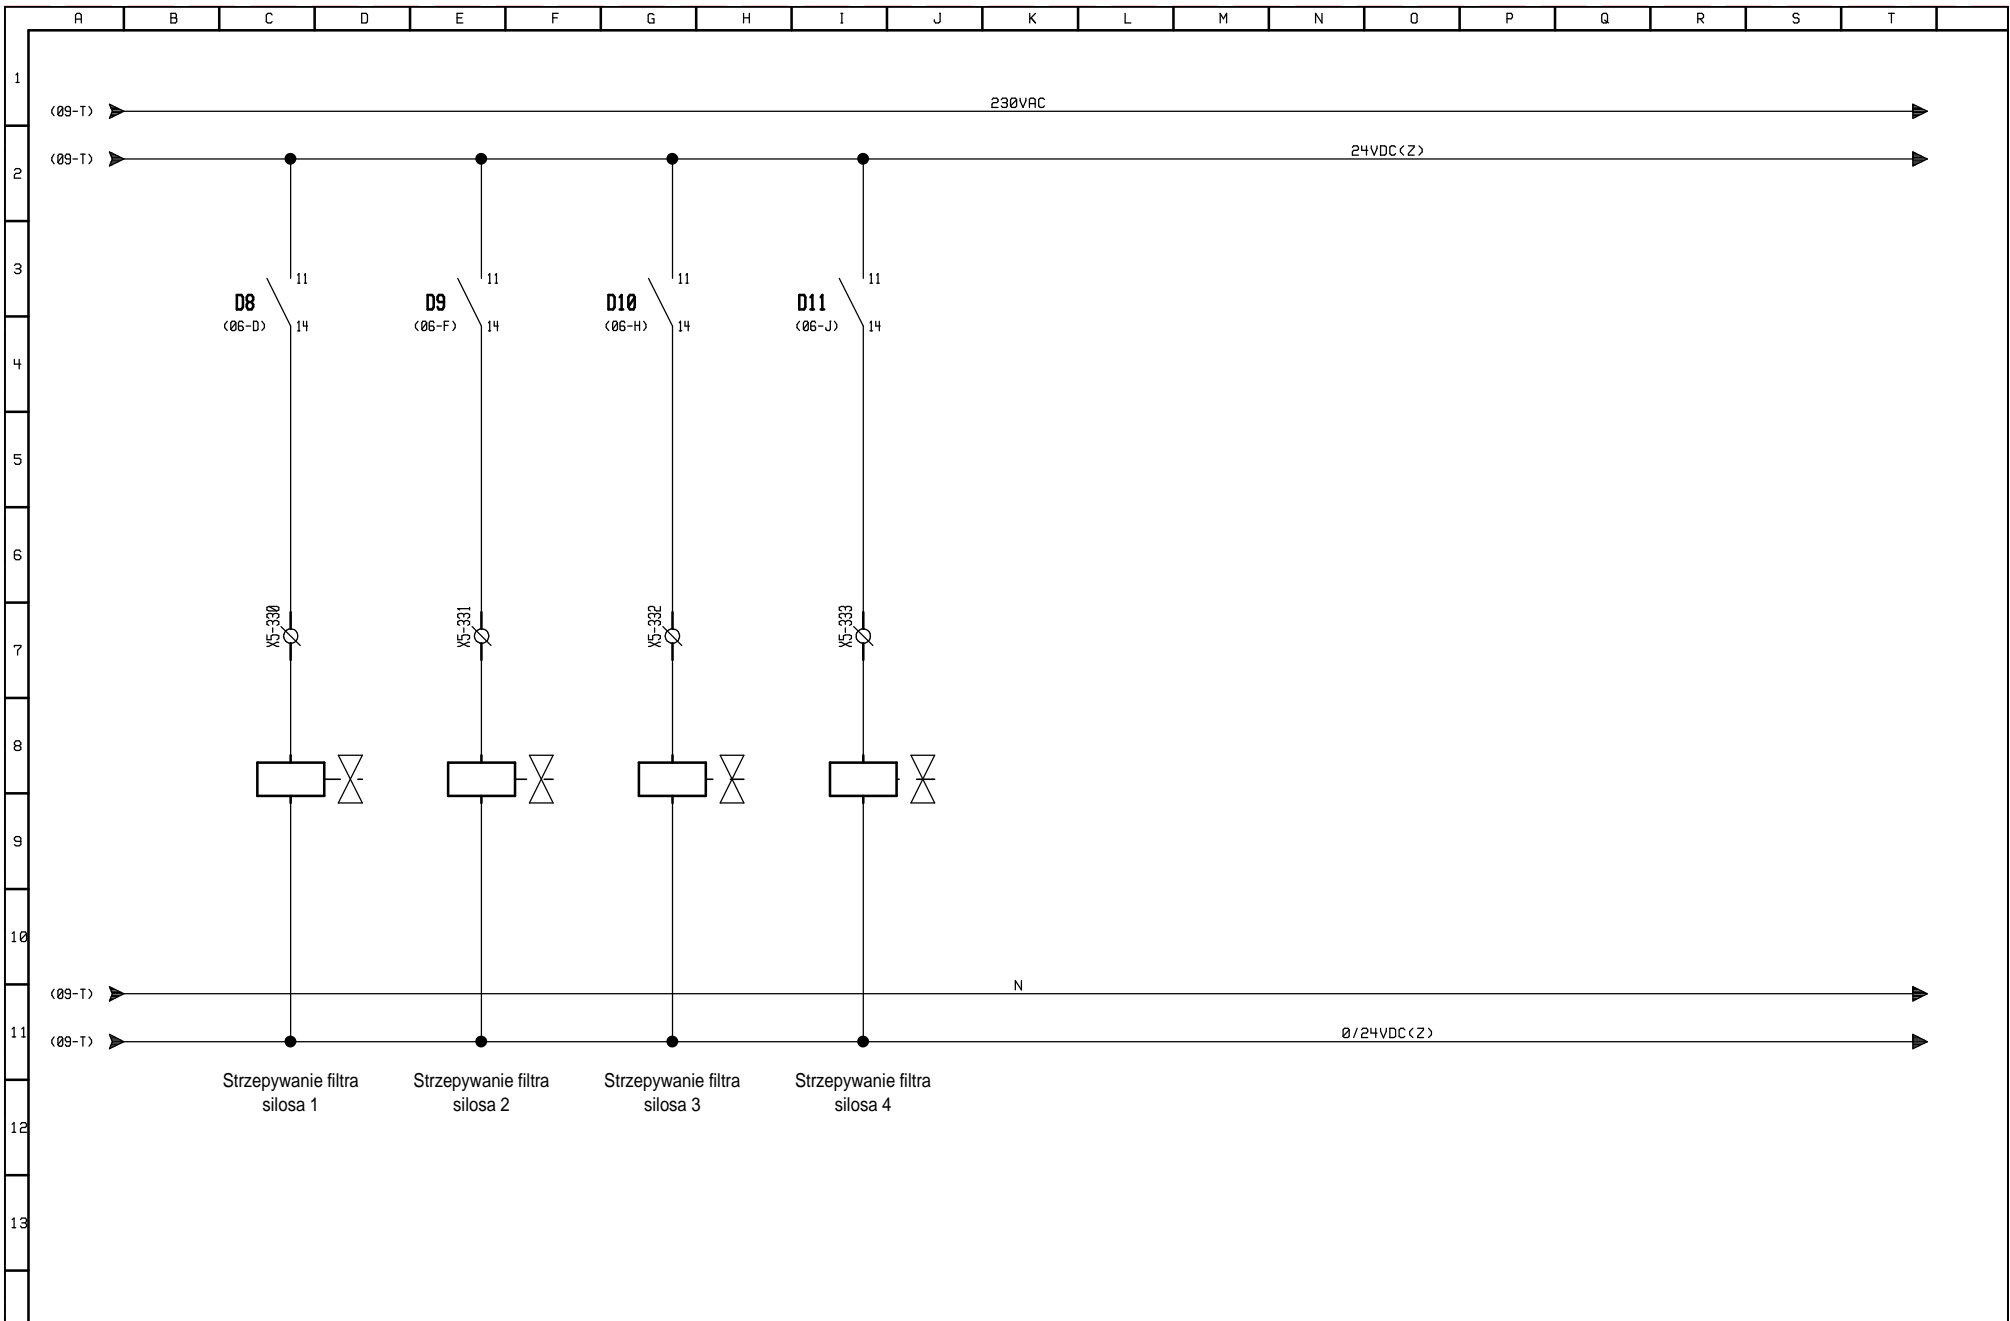

Profisyster Sp. z o.o.
 ul. Wyzwolenia 34
 43-190 Mikołów
 te.-fax 032 201-96-96/97

Gorażdze Zabrze
 Sterowanie
 załadunkiem
 silosów cementu

PROJEKTANT	DATA
	26-09-2011
SPRWDZAJĄCY	DATA
	...-...-...

Sterowanie wibratorów

NR PROJ.:	LP	DATA	MODYFIKACJA	NAZWISKO

NUMER WERSJI	ILOŚĆ RYSUNKÓW W PROJEKCIE
8.00	10
RYSUNEK WYKONANO PRZY POMOCY PROGRAMU SCHEMA	
10	