


PROJEKTOWANIE DRÓG I ULIC

ANDRZEJ WŁODARCZAK

67 - 400 WSCHOWA UL. WOLSZTYŃSKA 19A/6
tel. kom. 661-917-791

PROJEKT ORGANIZACJI RUCHU

<i>Nazwa obiektu budowlanego:</i>	Projekt stałej organizacji ruchu na drodze wewnętrznej (ul. Dębowej) wraz z odwodnieniem powierzchniowym w m. Nowa Wieś.
<i>Inwestor:</i>	Gmina Przemęt ul. Jagiellońska 8 64-234 Przemęt
<i>Branża:</i>	Drogowa
<i>Stadium:</i>	organizacja ruchu
<i>Część:</i>	Opisowo – rysunkowa
<i>Numer umowy:</i>	-
<i>Data opracowania:</i>	Wrzesień 2023 r.
<i>Projektant:</i>	tech. Andrzej Włodarczak nr upr. proj. konstr. – inż. 1471/90/Ło

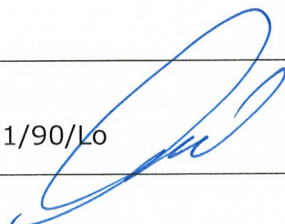

RI.7226.106.2023

Przemęt, dnia 19.09.2023r.

**Gmina Przemęt
ul. Jagiellońska 8
64-234 Przemęt**

Działając na podstawie art. 10 ust. 7 Ustawy z dnia 20 czerwca 1997 roku Prawo o ruchu drogowym (Dz. U. z 2023r. poz. 1047 tekst jednolity) oraz § 3 ust. 1 pkt. 1 i 3 Rozporządzenia Ministra Infrastruktury z dnia 23 września 2003 roku w sprawie szczegółowych warunków zarządzania ruchem na drogach oraz wykonywania nadzoru nad tym zarządzeniem (Dz. U. z 2017r. poz. 784 tekst jednolity)

ZATWIERDZAM

Stałą organizację ruchu drogowego dla zadania „Budowa drogi wewnętrznej (ul. Dębowej) wraz z odwodnieniem powierzchniowym w m. Nowa Wieś ” **bez uwag**. Zgodnie z § 8 ust. 7 ww. rozporządzenia wyznaczam termin, w którym powinna zostać wprowadzona zmiana organizacji ruchu: **do 31.12.2024 r.** Zgodnie z § 12 ust. 1 ww. rozporządzenia jednostka wprowadzająca organizację ruchu ma obowiązek Zawiadomić Wójta Gminy Przemęt oraz Komendanta Powiatowego Policji w Wolsztynie o terminie jej wprowadzenia co najmniej 7 dni przed dniem wprowadzenia organizacji ruchu. Brak zawiadomienia w wyżej określonym terminie skutkuje utratą ważności zatwierdzonej organizacji ruchu.

Z UP. WÓJTA

Waldemar Kalitka
ZASTĘPCA WÓJTY

Informacja o sposobie wysyłki:
- odbiór osobisty

Do wiadomości:
Urząd Gminy Przemęt ul. Jagiellońska 8, 64-234 Przemęt.

Przygotował:
Tomasz Samol,
tel. 656156952, pok. nr 17

ul. Jagiellońska 8
64-234 Przemęt
 Tel. (65) 615 69 66
 Fax. (65) 615 69 67
 Mail. urząd@przemet.pl
 Web. www.przemet.pl

Godziny pracy Urzędu:

- *Poniedziałek – Piątek 7:30 – 15:30*

Godziny pracy Biura Obsługi Klienta:

- *Poniedziałek – Piątek 7:30 – 15:30*

Dyżury wójta: *Poniedziałek 14:00 – 16:00*
/po wcześniejszym uzgodnieniu terminu/

Numer konta Gminy Przemęt:

83 8669 0001 0042 0000 2000 0038

Bank Spółdzielczy Wschowa o/Przemęt

Gmina Przemęt – NIP 923-16-51-446

Gmina Przemęt - REGON 411050793

OPINIE

Do projektu stałej organizacji ruchu na drodze wewnętrznej (ul. Dębowej) wraz z
odwodnieniem powierzchniowym w m. Nowa Wieś.

**Wójt Gminy Przemęt
Zatwierdzam**

URZĄD GMINY
64-234 Przemęt, ul. Jagiellońska 8
tel. 65 549-60-71, fax 65 549-69-77

*Zatwierdzam bez uwag
pismo R.1.7226.106.2023
z dnia 19.09.2023 r.*

[Signature]
z up. WÓJTA
Waldemar Kalitka
ZASTĘPCA WÓJTA

OPIS TECHNICZNY

Do projektu stałej organizacji ruchu na drodze wewnętrznej (ul. Dębowej) wraz z odwodnieniem powierzchniowym w m. Nowa Wieś.

1. DANE OGÓLNE

Inwestor:	Gmina Przemęt ul. Jagiellońska 8 64 – 234 Przemęt
Nazwa budowy:	Stała organizacji ruchu
Planowany termin rozpoczęcia prac:	po wybudowaniu ulicy Dębowej w m. Nowa Wieś.
Przewidywany koniec robót:	do końca grudnia 2024 r.
1. Zlecenie inwestora:	Gmina Przemęt ul. Jagiellońska 8 64 – 234 Przemęt

2. Wizja lokalna i inwentaryzacja urządzeń zabezpieczenia ruchu drogowego oraz innych znajdujących się w pasie drogowym,

3. Ustawa z 20-06-1997 r. – Prawo o ruchu drogowym (tekst jednolity Dz. U. z 2021 r. poz. 450 tj.).

4. Ustawa o drogach publicznych (Dz. U. z 2021 r. poz. 1376 tj.).

5. Rozporządzenie Ministrów Infrastruktury z dnia 23.09.2003 roku w sprawie szczegółowych warunków zarządzania ruchem na drogach oraz wykonywaniem nadzoru nad tym zarządzaniem (tekst jednolity Dz. U. z 2017 r. poz. 784).

6. Rozporządzenie Ministrów Infrastruktury z dnia 3.07.2003 roku w sprawie szczegółowych warunków technicznych dla znaków i sygnałów drogowych oraz urządzeń bezpieczeństwa ruchu drogowego i warunki ich umieszczania na drogach (Dz. U. z 2019 r. poz. 2311 tj.).

7. Rozporządzenie Ministrów Infrastruktury oraz Spraw Wewnętrznych i Administracji sprawie znaków i sygnałów drogowych (Dz. U. z 2019 r. poz. 2310 tj.).

3. CEL OPRACOWANIA PROJEKTU ORGANIZACJI RUCHU

Przedmiotem opracowania projektu stałej organizacji ruchu drogowego na ul. Dębowej (drodze wewnętrznej) w m. Nowa Wieś jest wprowadzenie oznakowania pionowego po wybudowaniu ulicy Dębowej w celu uregulowania ruchu i zapewnienia bezpieczeństwa.

4. CHARAKTERYSTYKA DROGI I RUCHU NA DRODZE

Ulica Dębowa (droga wewnętrzna) przeznaczona do budowy na którym planuje się wprowadzenie projektowanego oznakowania będzie miała przekrój drogowy o nawierzchni z kostki brukowej wibroprasowanej i szerokości 4,50 m oraz obustronne pobocza gruntowe o szerokości 0,70÷0,90 m. Budowany odcinek ulicy Dębowej jest ulicą bez przejazdową i rozpoczyna się na krawędzi istniejącego zjazdu z drogi powiatowej nr 3820P (ul. Przemęckiej) o nawierzchni z betonowej kostki brukowej wibroprasowanej a kończy na granicy działki nr 540/10 i usytuowany jest w obszarze zabudowanym z ograniczeniem dozwolonej prędkości do 50 km/h.

Przedmiotowy odcinek drogi wewnętrznej (ul. Dębowej) w m. Nowa Wieś jest zaliczany do kategorii D-dojazdowej i ma za zadanie obsługę ruchu kołowego w zakresie dojazdu do posesji a także obsługę ruchu pieszego na tym obszarze.

Dotychczasowe oznakowanie pionowe na ulicy Przemęckiej (drodze powiatowej nr 3820P) i ulicy Dębowej w m. Nowa Wieś pozostaje bez zmian.

5. LOKALIZACJA I OPIS PLANOWANEGO OZNAKOWANIA

Projektuje się następujące stałe oznakowanie pionowe na ulicy Dębowej (drodze wewnętrznej) w m. Nowa Wieś objęte niniejszym opracowaniem:

1. Ulica Dębowa (droga wewnętrzna):

Pionowe – strona prawa:

- **km 0+002,15-** na jednym słupku:
 - **D-40** „Strefa zamieszkania”
 - **D-4a** „Droga bez przejazdu”
 - **D-41** „Koniec strefy zamieszkania” (po drugiej stronie słupka)

Lokalizację zaprojektowanych znaków przedstawiono na rysunku nr 2.

7. UWAGI OGÓLNE

Wszystkie zasady ogólne i szczegółowe oznakowania robót powinny być zgodne z wymaganiami podanymi w pkt. 2 poz. 3, 4, 5, 6 i 7.

Oznakowanie powinno zapewniać bezpieczeństwo uczestnikom ruchu drogowego.

Wszystkie znaki muszą być ustawione zgodnie z obowiązującymi przepisami (znaki pionowe w obszarze zabudowanym na wysokości 2,20 m i w odległości od krawędzi jezdni 0,50 – 2,00 m; poza obszarem zabudowanym na wysokości 2,00 m i w odległości min. 0,50 m od krawędzi korony drogi).

Zaprojektowano znaki małe które powinny posiadać wymiary:

- A – ostrzegawcze – 750 mm,
- B i C – zakazu i nakazu – 600 mm,
- D – informacyjne – długość podstawy 600 mm,

Zastosowane znaki powinny posiadać odbłaskowość 2 generacji lub pryzmatyczne oraz wszystkie inne parametry zgodne z obowiązującymi przepisami.

Opracował:

ZESTAWIENIE ZNAKÓW

ZANAKI MAŁE


1.	D-4a	Droga bez przejazdu	1 szt.
2.	D-40	Strefa zamieszkania	1 szt.
3.	D-41	Koniec strefy zamieszkania	1 szt.

PLAN ORIENTACYJNY

Nazwa obiektu budowlanego	Projekt stałej organizacji ruchu na drodze gminnej (ulicy Dębowej) wraz z odwodnieniem powierzchniowym w m. Nowa Wieś.		
Inwestor	Gmina Przemęt ul. Jagiellońska 8 64-234 Przemęt		
Treść rysunku	PLAN ORIENTACYJNY		
Skala	1:10 000	Data	wrzesień 2023 r.
Projektant	León Andrzej Włodarczyk		Konstr. - inż. 1471/90/Ló

PLAN ORIENTACYJNY

Nazwa obiektu budowlanego	Projekt stałej organizacji ruchu na drodze gminnej (ulicy Dębowej) wraz z odwodnieniem powierzchniowym w m. Nowa Wieś.		
Inwestor	Gmina Przemęt ul. Jagiellońska 8 64-234 Przemęt		
Treść rysunku	PLAN ORIENTACYJNY		
Skala	1:10 000	Data	wrzesień 2023 r.
Projektant	Lech Andrzej Włodarczyk		Konstr. inż. 1471/90/Lo

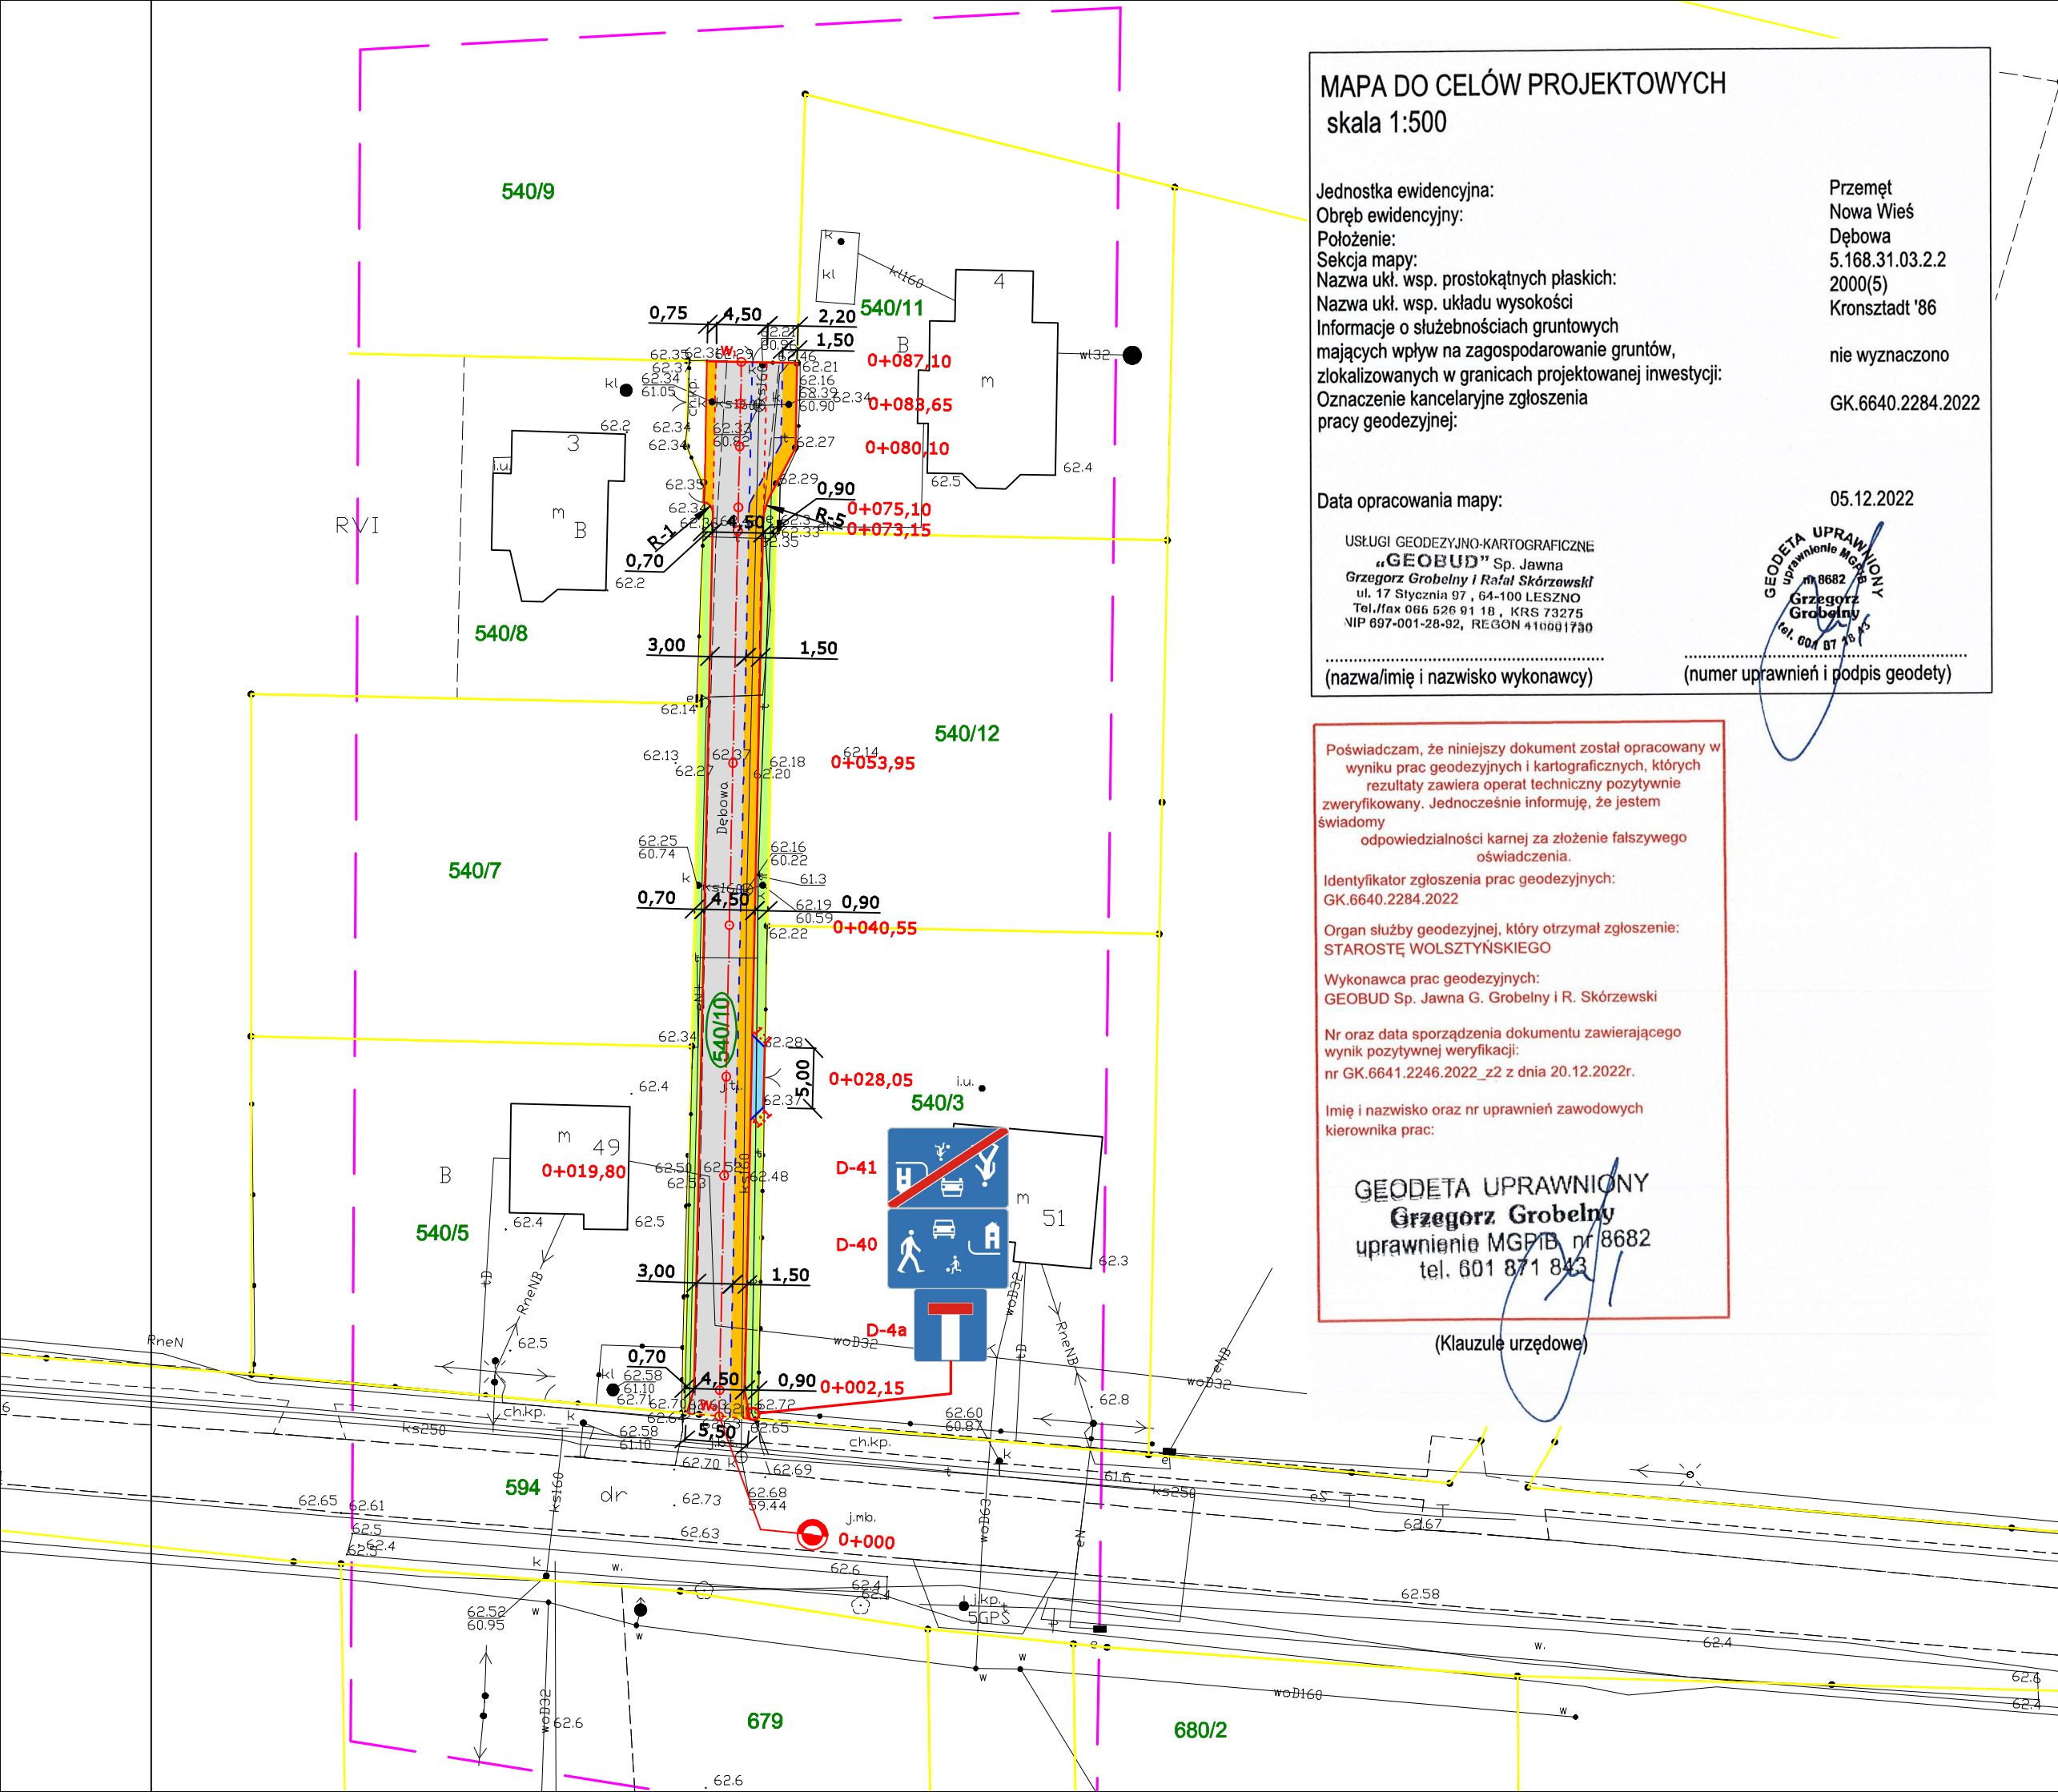

MAPA DO CELÓW PROJEKTOWYCH
skala 1:500

Jednostka ewidencyjna:
Obręb ewidencyjny:
Położenie:
Sekcja mapy:
Nazwa ukl. wsp. prostokątnych płaskich:
Nazwa ukl. wsp. układu wysokości
Informacje o służebnościach gruntowych
mających wpływ na zagospodarowanie gruntów,
zlokalizowanych w granicach projektowanej inwestycji:
Oznaczenie kancelaryjne zgłoszenia
pracy geodezyjnej:

Przemęt
Nowa Wieś
Dębowa
5.168.31.03.2.2
2000(5)
Kronszadt '86

nie wyznaczono

GK.6640.2284.2022

Data opracowania mapy:

USŁUGI GEODEZYJNO-KARTOGRAFICZNE
„GEOBUD” Sp. Jawna
Grzegorz Grobelny i Rafał Skórzewski
ul. 17 Stycznia 97, 64-100 LESZNO
Tel./fax 066 526 91 18, KRS 73275
NIP 697-001-28-92, REGON 410001730

05.12.2022



(nazwa/imię i nazwisko wykonawcy)

(numer uprawnień i podpis geodety)

Poświadczam, że niniejszy dokument został opracowany w wyniku prac geodezyjnych i kartograficznych, których rezultaty zawiera operat techniczny pozytywnie zweryfikowany. Jednocześnie informuję, że jestem świadomy odpowiedzialności karnej za złożenie fałszywego oświadczenia.

Identyfikator zgłoszenia prac geodezyjnych:
GK.6640.2284.2022

Organ służby geodezyjnej, który otrzymał zgłoszenie:
STAROSTĘ WOLSZTYŃSKIEGO

Wykonawca prac geodezyjnych:
GEOBUD Sp. Jawna G. Grobelny i R. Skórzewski

Nr oraz data sporządzenia dokumentu zawierającego wynik pozytywnej weryfikacji:
nr GK.6641.2246.2022_z2 z dnia 20.12.2022r.

Imię i nazwisko oraz nr uprawnień zawodowych kierownika prac:

GEODETA UPRAWNIONY
Grzegorz Grobelny
uprawnienie MGPiB nr 8682
tel. 601 871 843

(Klauzule urzędowe)

OBJAŚNIENIA:

- - istniejące oznakowanie pionowe oznaczono na szaro,
- - projektowane oznakowanie pionowe oznaczono na kolorowo,

Nazwa obiektu budowlanego	Projekt stałej organizacji ruchu na drodze wewnętrznej (ulicy Dębowej) wraz z odwodnieniem powierzchniowym w m. Nowa Wieś.				
Inwestor	Gmina Przemęt ul. Jagiellońska 8 64-234 Przemęt				
Treść rysunku	PLAN SYTUACYJNY				
Skala	1:500	Data	wrzesień 2023 r.	Nr rysunku	2
Projektant	tech. Andrzej Włodarczak			Konstr. - inż. 1471/90/Lo	