



Rzut poziomy pomieszczenia Rozdzielniczycy Głównej w KPP w Nysie ul. Aemii Krajowej 11-13

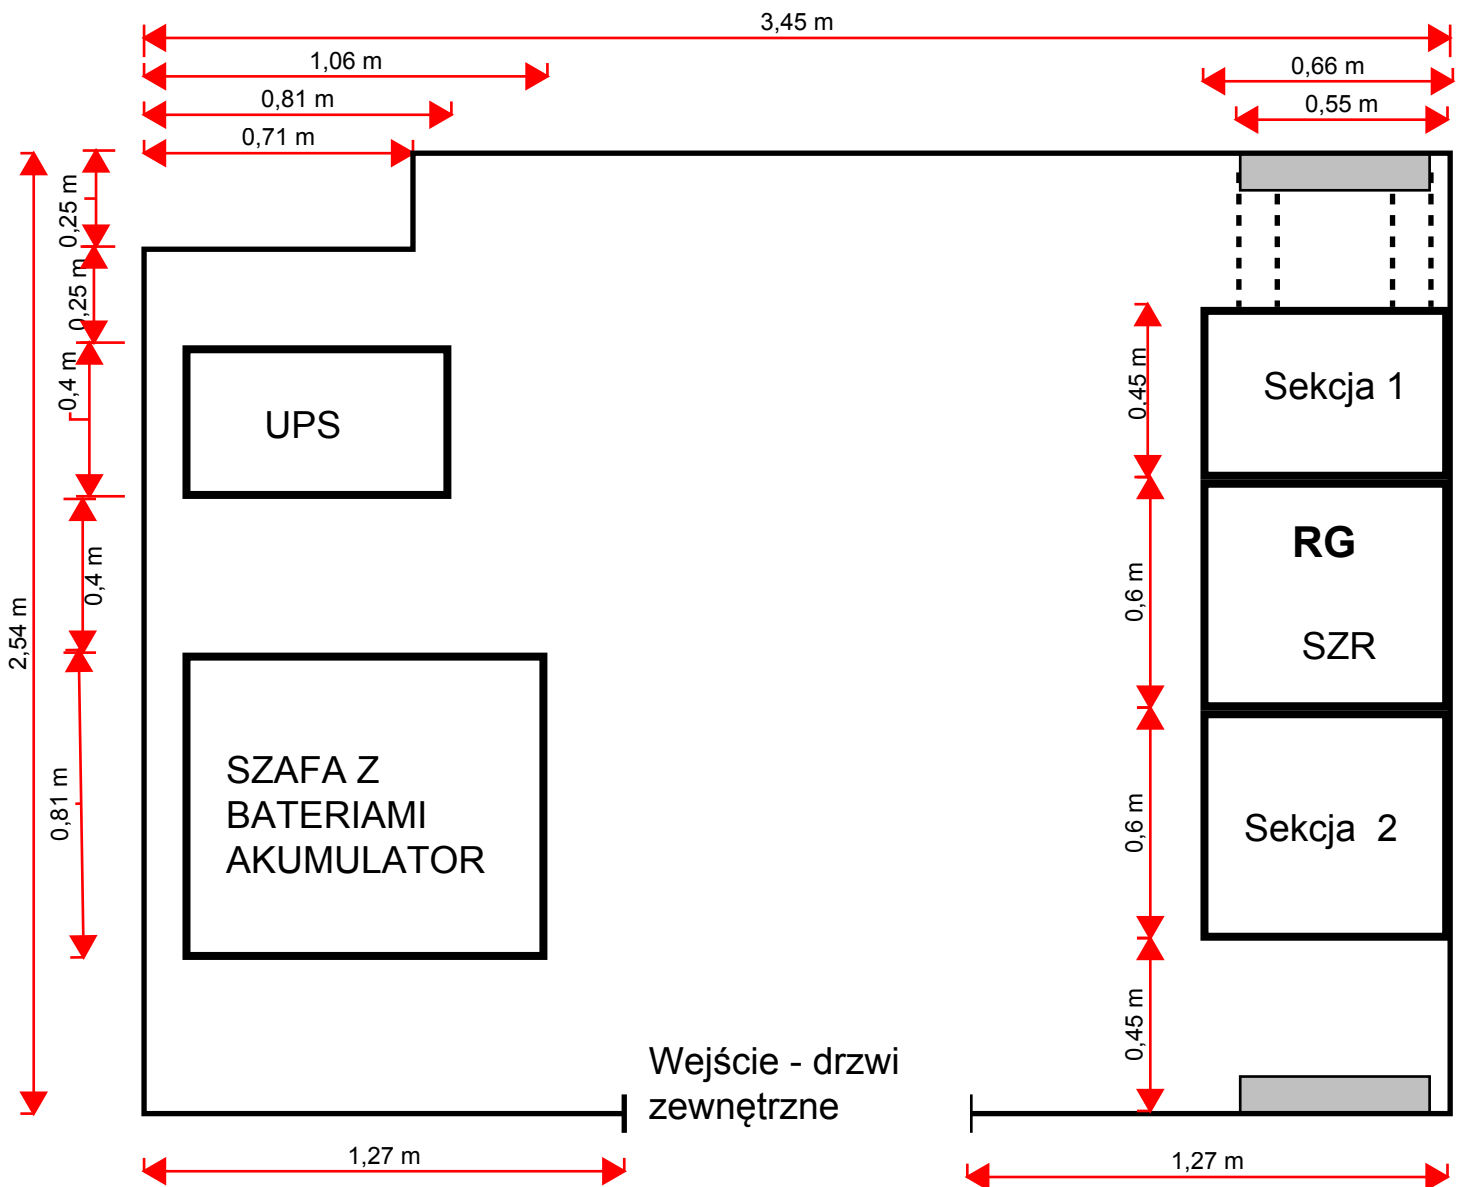

LEGENDA:



— Drabinki kablowe pionowe

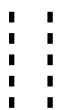

— Stalowy profil/ ceowy ułożony pod szafami rozdzielczymi i poza nimi o wys. 12 cm.

UWAGA:

LAN

— Z sterownika kompensatora ułożyć przewód 2 x UTP 4x2x0,5, kat. 6 do switcha w serwerpwni w rurze osłonowej fi 22 na długości 15 m , przekucia 2 ścian ceglanych szerok. 36 cm.