


Urząd Miejski w Nowogardzie
pl. Wolności 5
skala 1:100
podpiwniczenie

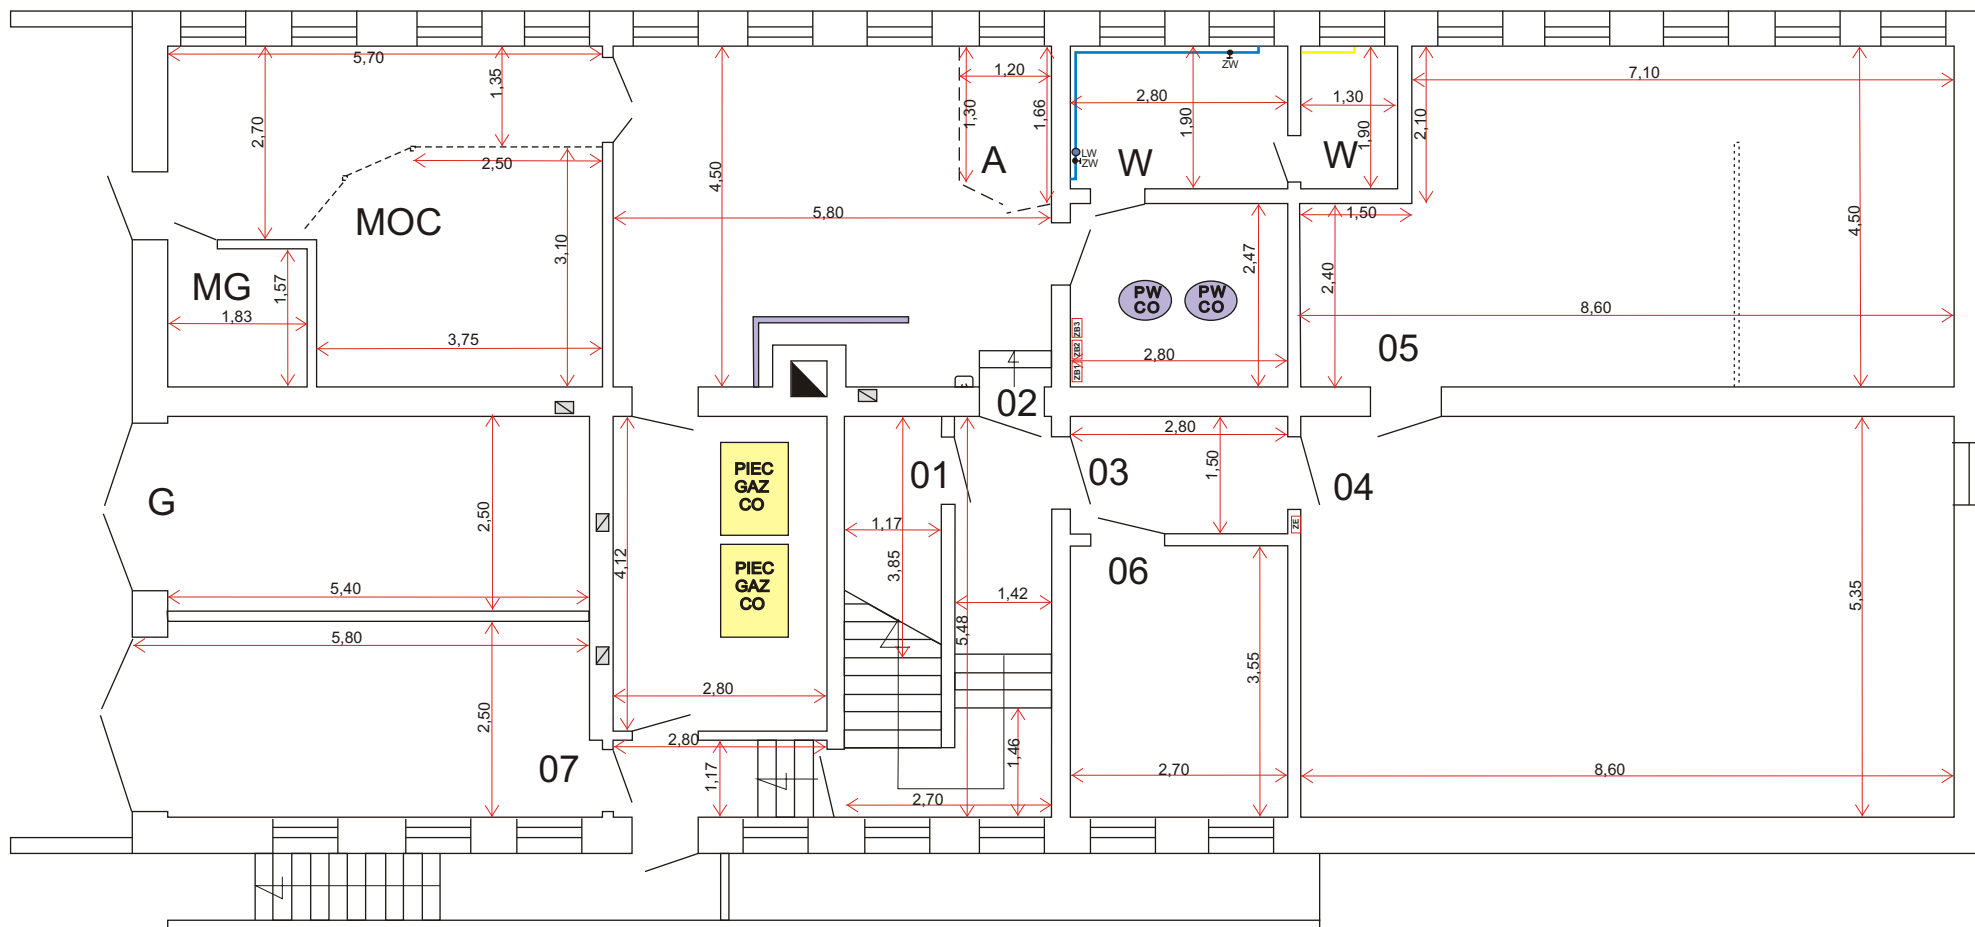


PLAN ROZMIESZCZENIA STANOWISK PRACY

Legenda

01 - GCZK - magazynek podręczny i archiwum wydziału
02 - pomieszczenia kotłowni
03 - korytarz
04,05 - biuro GCZK
06 - archiwum wydziałów - ABPP, RLFKiS, liR
07 - UM - pomieszczenie magazynowe zużytego sprzętu
A - GCZK - akumulatorownia

W - GCZK - pomieszczenia warsztatowe naprawy i konserwacji sprzętu OC
G - boks garażowy samochodu służbowego UM
MG - pomieszczenie magazynowe środków czystości
MOC - GCZK - boks magazynowy sprzętu OC


Urząd Miejski w Nowogardzie
pl. Wolności 5
skala 1:100
parter

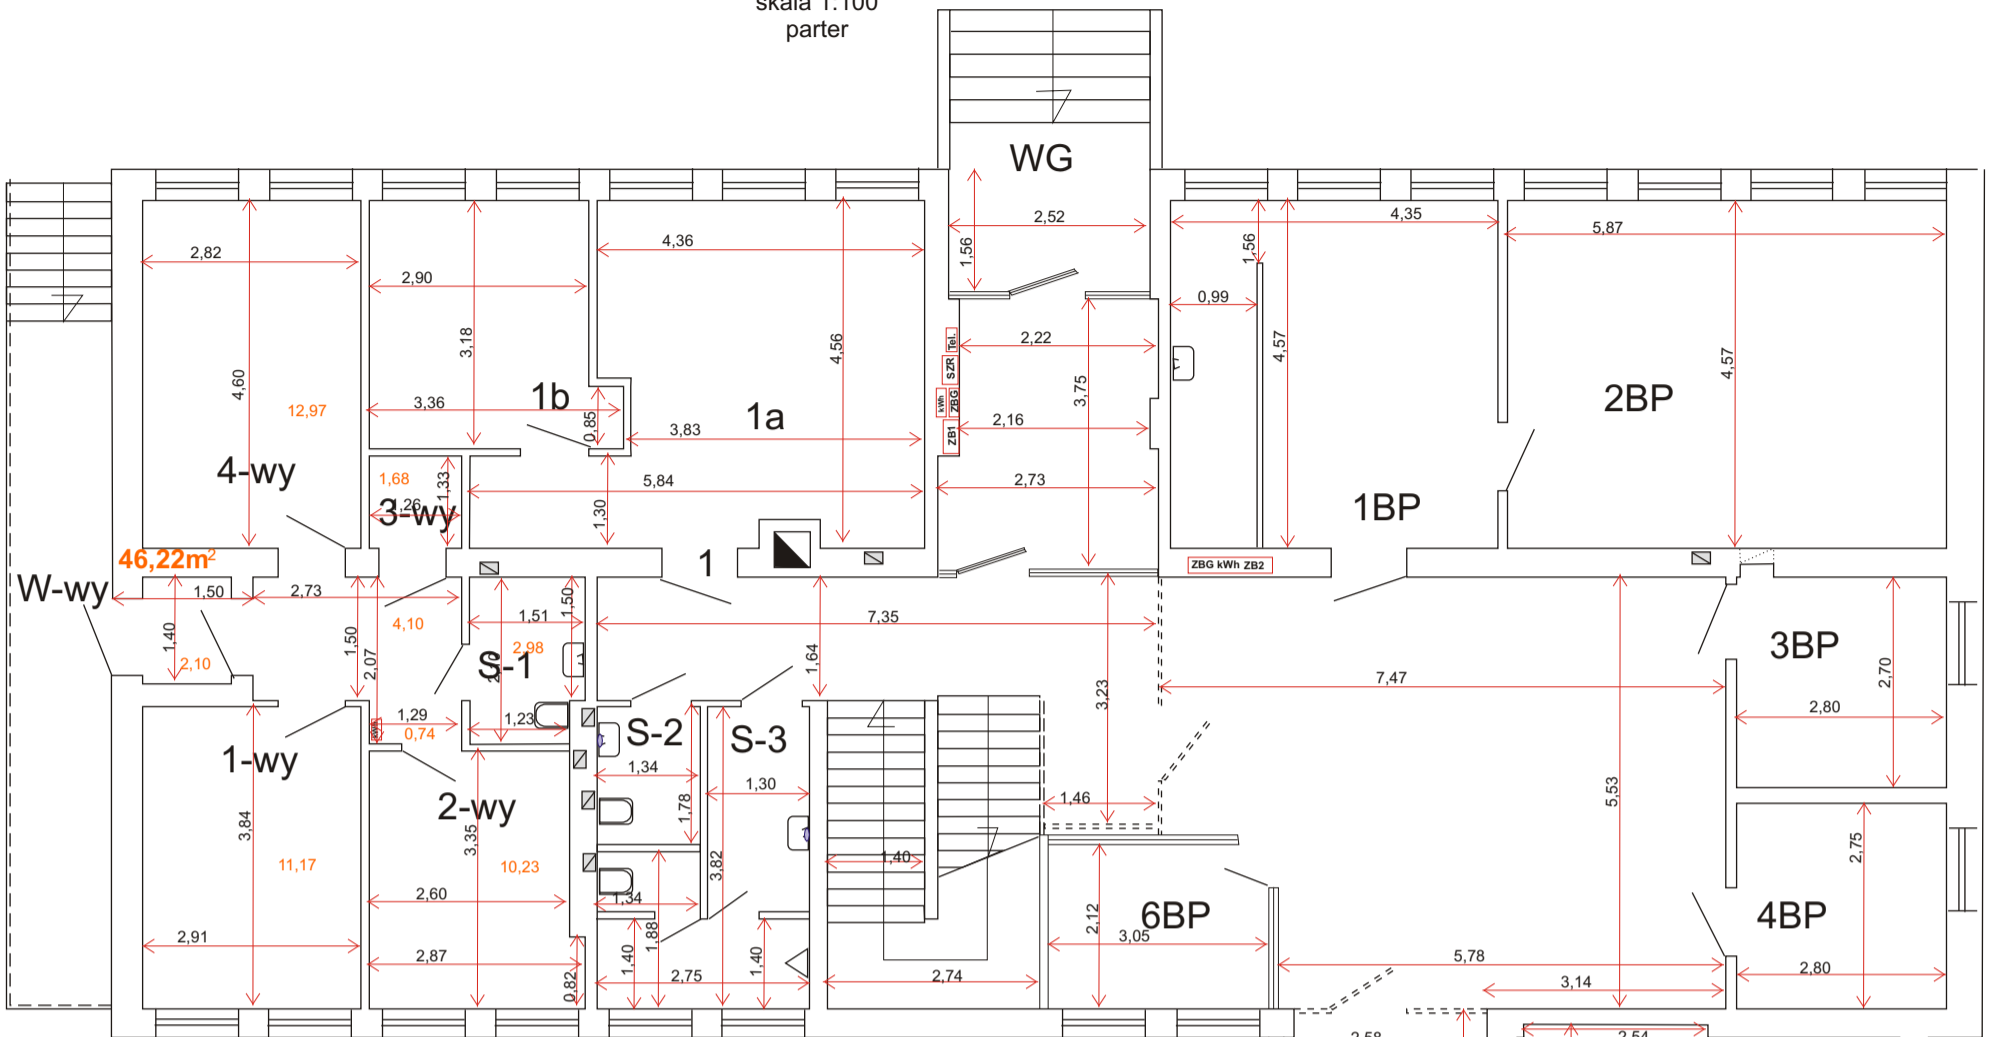


PLAN ROZMIESZCZENIA STANOWISK PRACY

Legenda

- 1BP-5BP pomieszczenia biurowe BANKU
- 6BP - sala operacyjna banku, BOper. - boks operacyjny
- WSK - wejście do skarbcza, SK - skarbiec
- PS - pomieszczenie socjalne
- 1 WK- Blił (1a - biuro informatyków UM, 1b - pomieszczenie techniczne)
- 1-wy - 4-wy - pomieszczenia biurowe wynajęte
- W-wy - wejście do BIUR od strony ul. Obodrytów
- WG - wejście główne do budynku

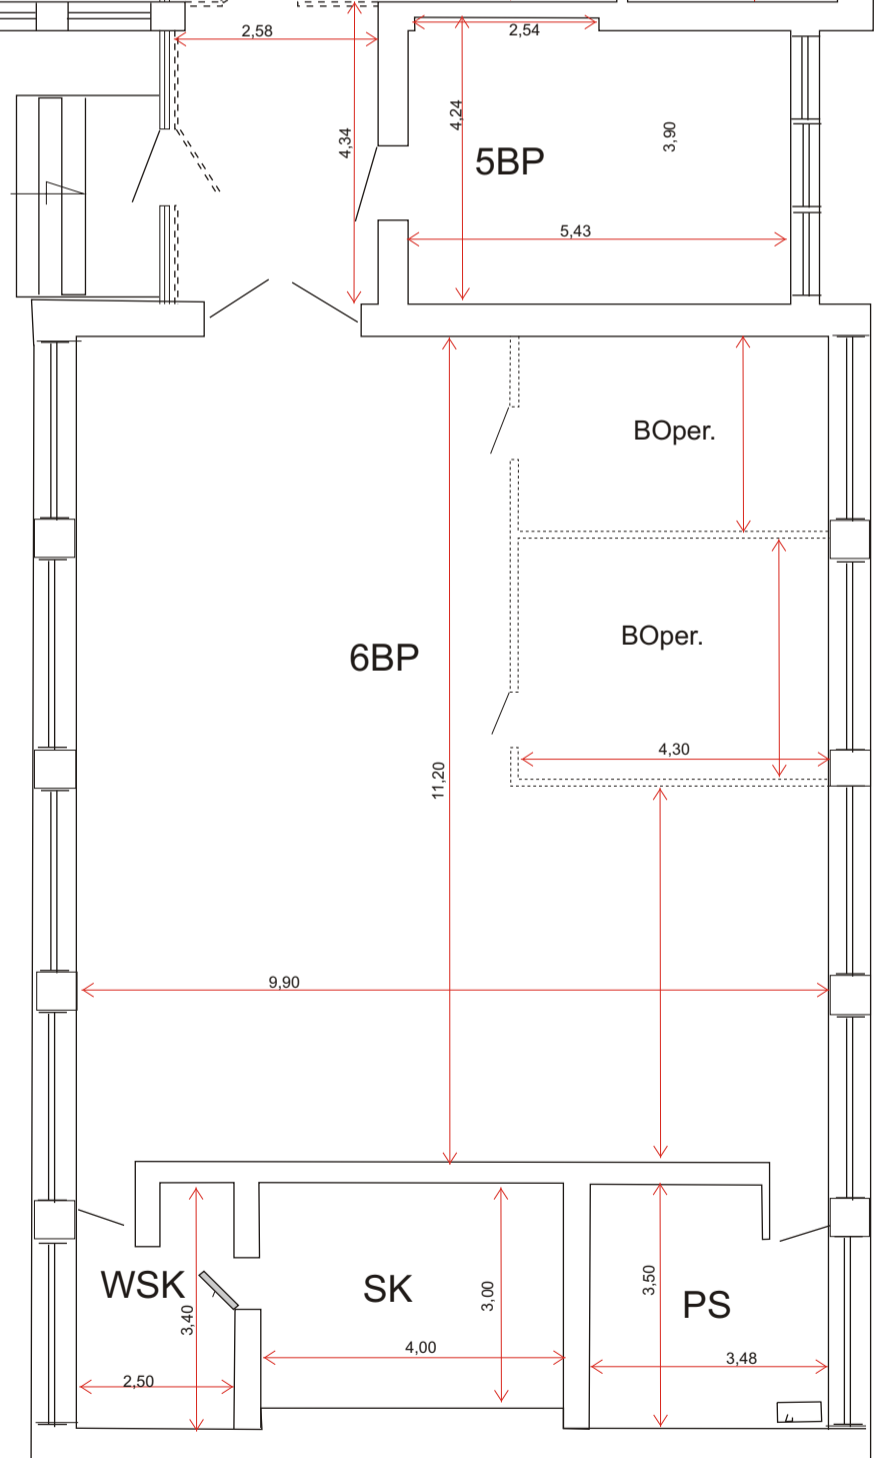

Urząd Miejski w Nowogardzie
pl. Wolności 5
skala 1:100
pierwsze piętro

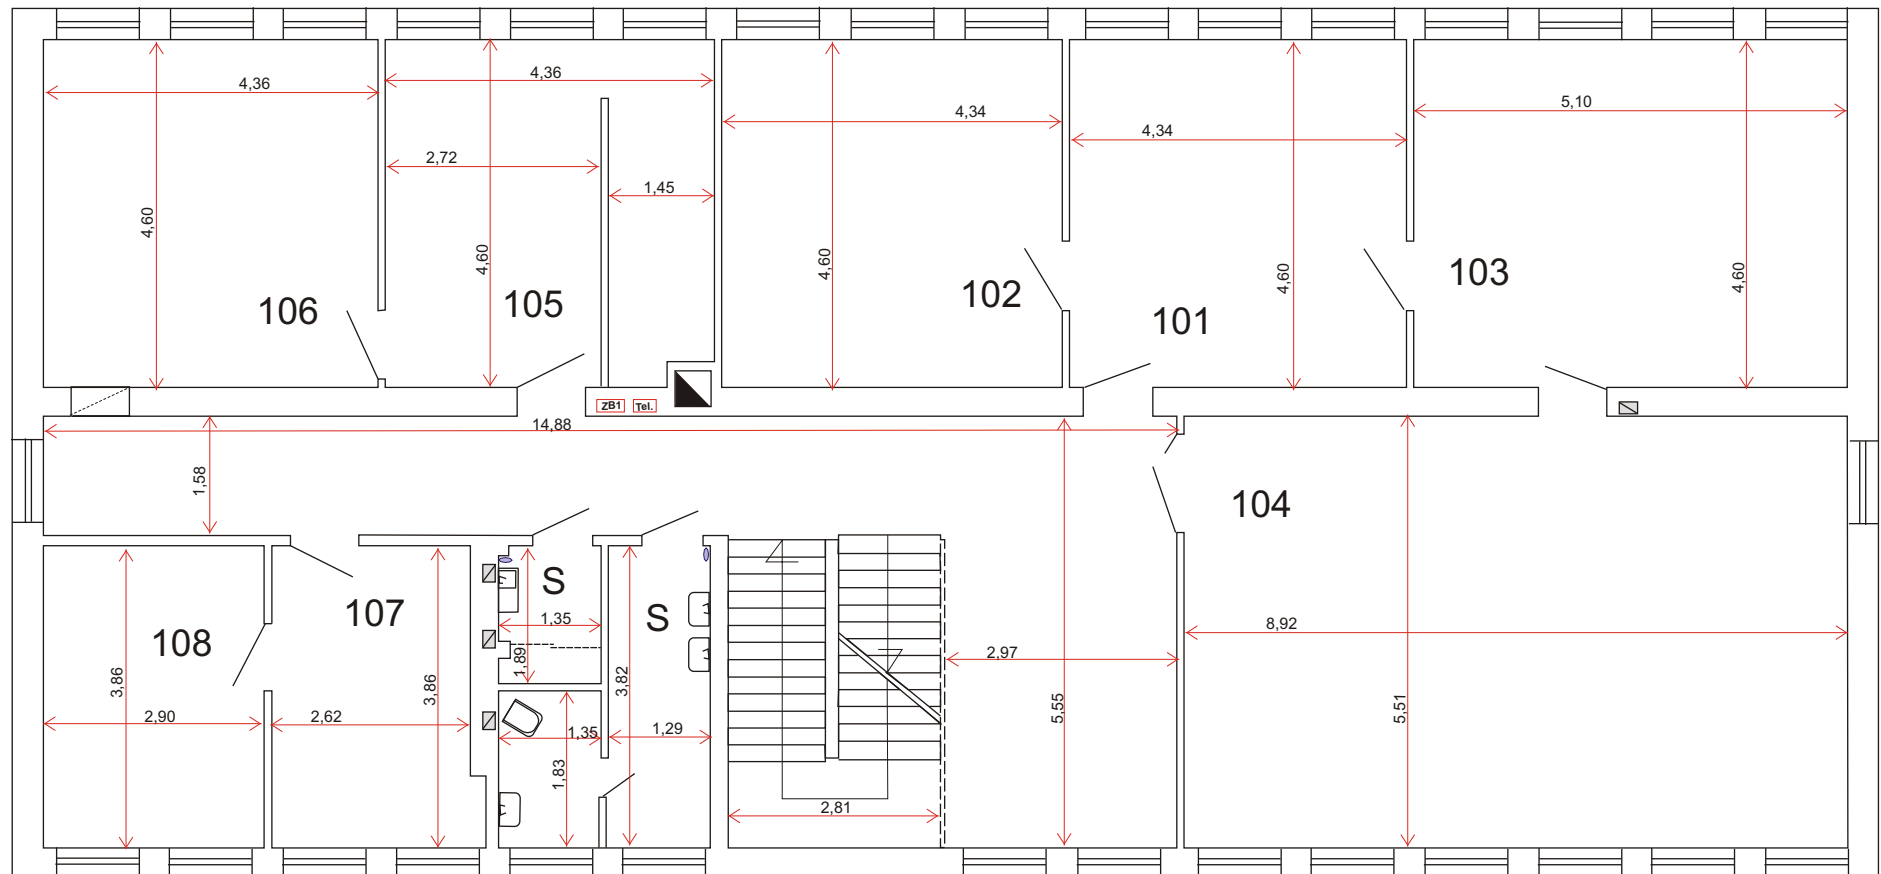


PLAN ROZMIESZCZENIA STANOWISK PRACY

Legenda

- | | |
|------------------------------|---|
| 101 - USC - biuro | 106 - biuro NOTARIUSZA |
| 102 - USC - archiwum | 107 - WGKMIOŚ - biuro ds. dotacji mieszkaniowych, oczyszczania dróg gminnych i powiatowych oraz oświetlenia ulicznego |
| 103 - USC - sala BANKIETOWA | 108 - WGKMIOŚ - biuro ds. mieszkań komunalnych, wody i oczyszczalni ścieków |
| 104 - USC - sala ŚLUBÓW | S - pomieszczenie sanitarne |
| 105 - sekretariat NOTARIUSZA | |

Urząd Miejski w Nowogardzie
pl. Wolności 5
skala 1:100
drugie piętro

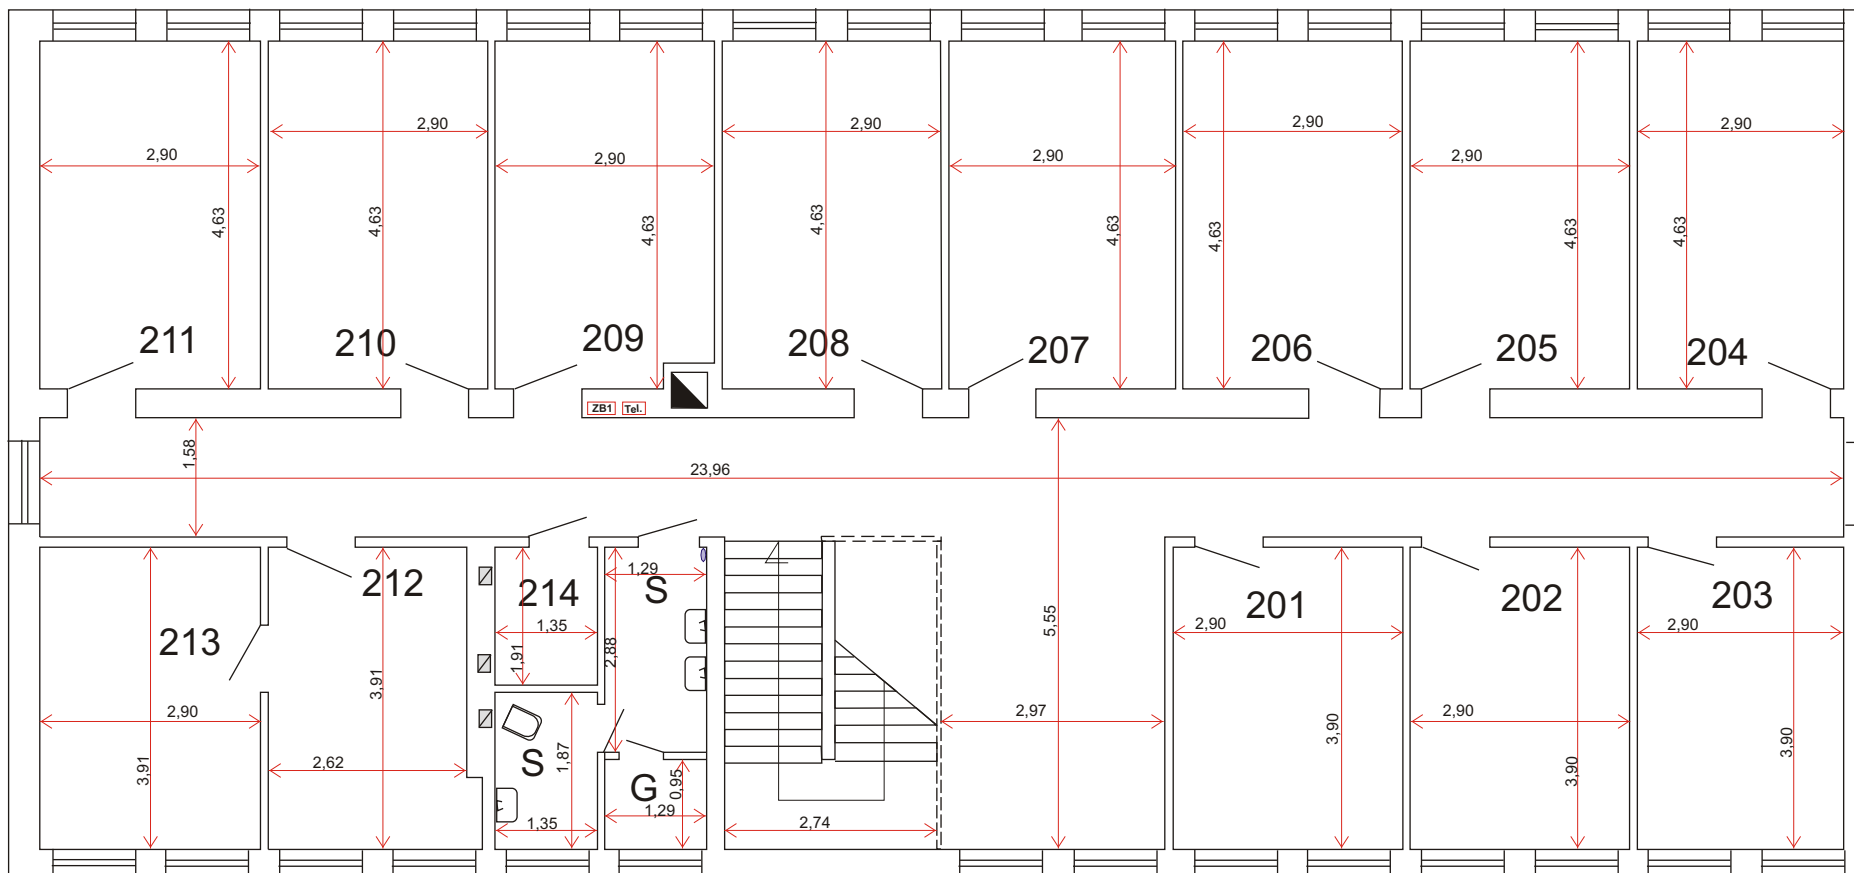

PLAN ROZMIESZCZENIA STANOWISK PRACY

Legenda

- 201 - Pomieszczenie socjalne - ksero
- 202 - WGKMiOŚ - biuro z-cy kierownika ds. dróg
- 203 - WGKMiOŚ - biuro KIEROWNIKA WYDZIAŁU
- 204 - WABPP - biuro KIEROWNIKA WYDZIAŁU
- 205 - WABPP - biuro
- 206 - WRLFKiS - biuro
- 207 - WGKMiOŚ - biuro ds. lasów komunalnych i ochrony środowiska
- 208 - WGKMiOŚ - biuro z-cy kierownika ds. ochrony środowiska
- 209 - WRLFKiS - biuro KIEROWNIKA WYDZIAŁU
- 210 - WRLFKiS - biuro ds. rejestru działalności gospodarczej
- 211 - WliR - biuro KIEROWNIKA WYDZIAŁU
- 212 - WliR - biuro z-cy kierownika

- 213 - WliR - biuro ds. remontów i inwestycji sanitarnych
- 214 - WRLFKiS - magazynek materiałów promocyjnych
- G - pomieszczenie gospodarcze
- S - pomieszczenie sanitarne