



RZUT POZIOMU "0"

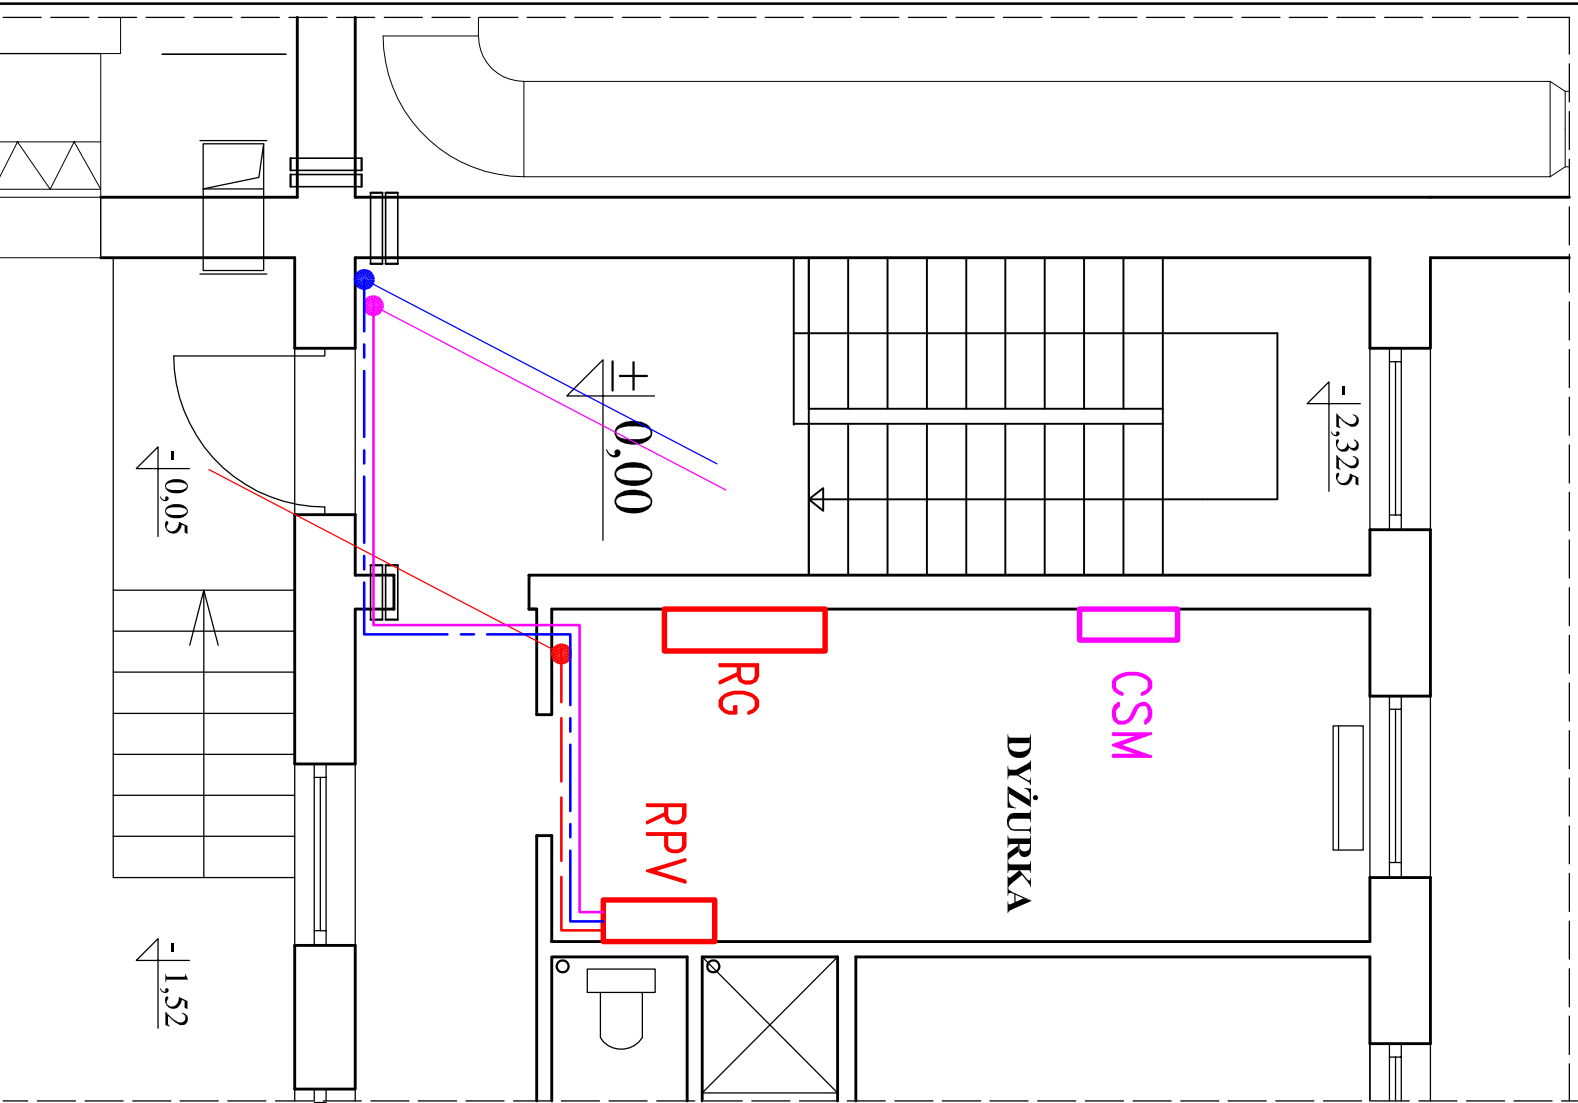

RZUT POZIOMU HALI SILNIKÓW

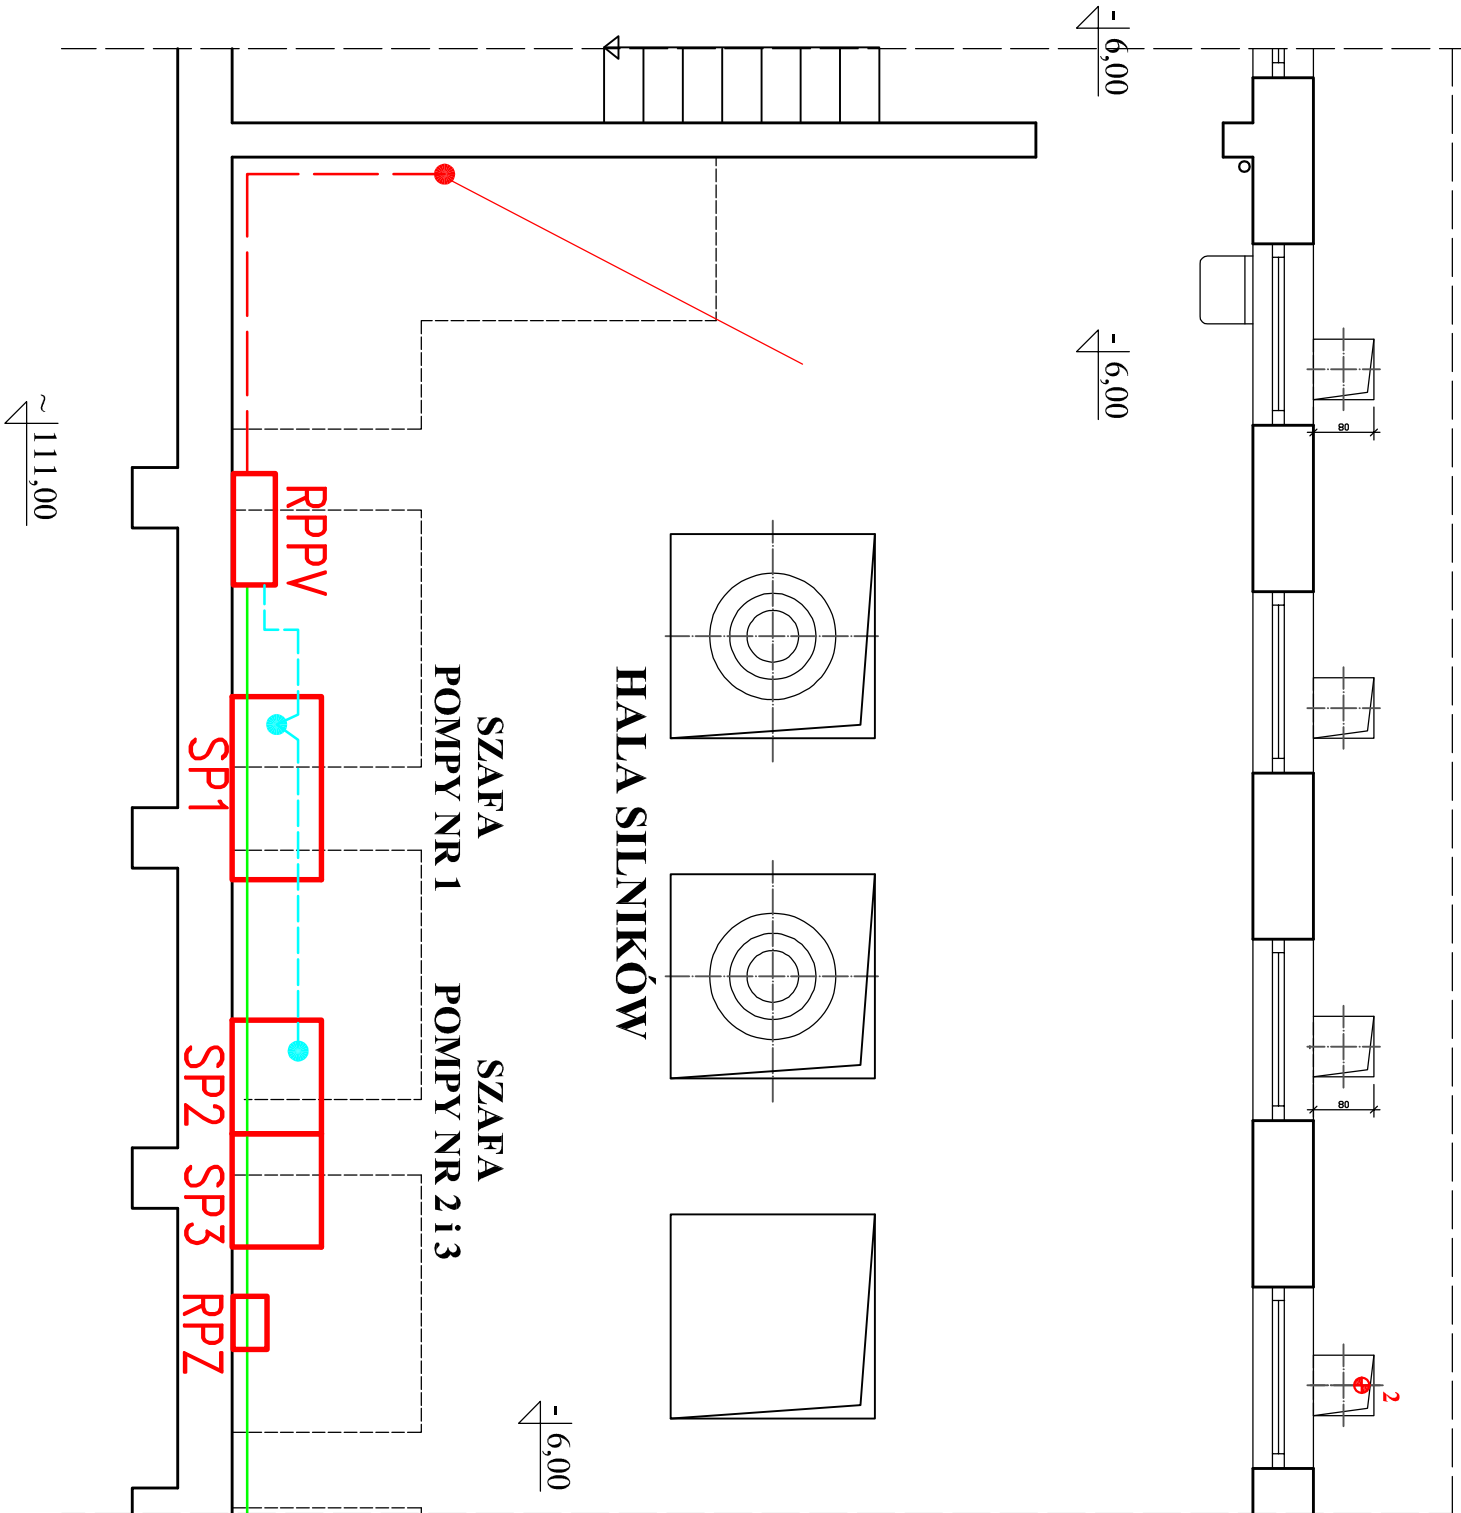

- Kabel Solarflex 6
- Przewód YDY4x10
- Kabel YKY2x1,5
- Kabel zasilający YAKY4x240
- Przewód 4xLY185

ZUPIB Olsztyn

Treść	Plan instalacji elektrycznych fotowoltaiki		Nr rys.	E-4
Objekt/adres	Pomownia ścieków P-10. Kieźliny gm.Dywiły		Skala	1:100
Projektował	mgr inż. D. Gierszewski		Nr strony	
	mgr inż. E. Gierszewski			
Sprawdził	mgr inż. K.Krzemieniecki	WAM/0110/PWOE/16		