Schemat instalacji mikroelektrowni fotowoltaicznej o mocy 16kW w przepompowni P-10 Wadąg

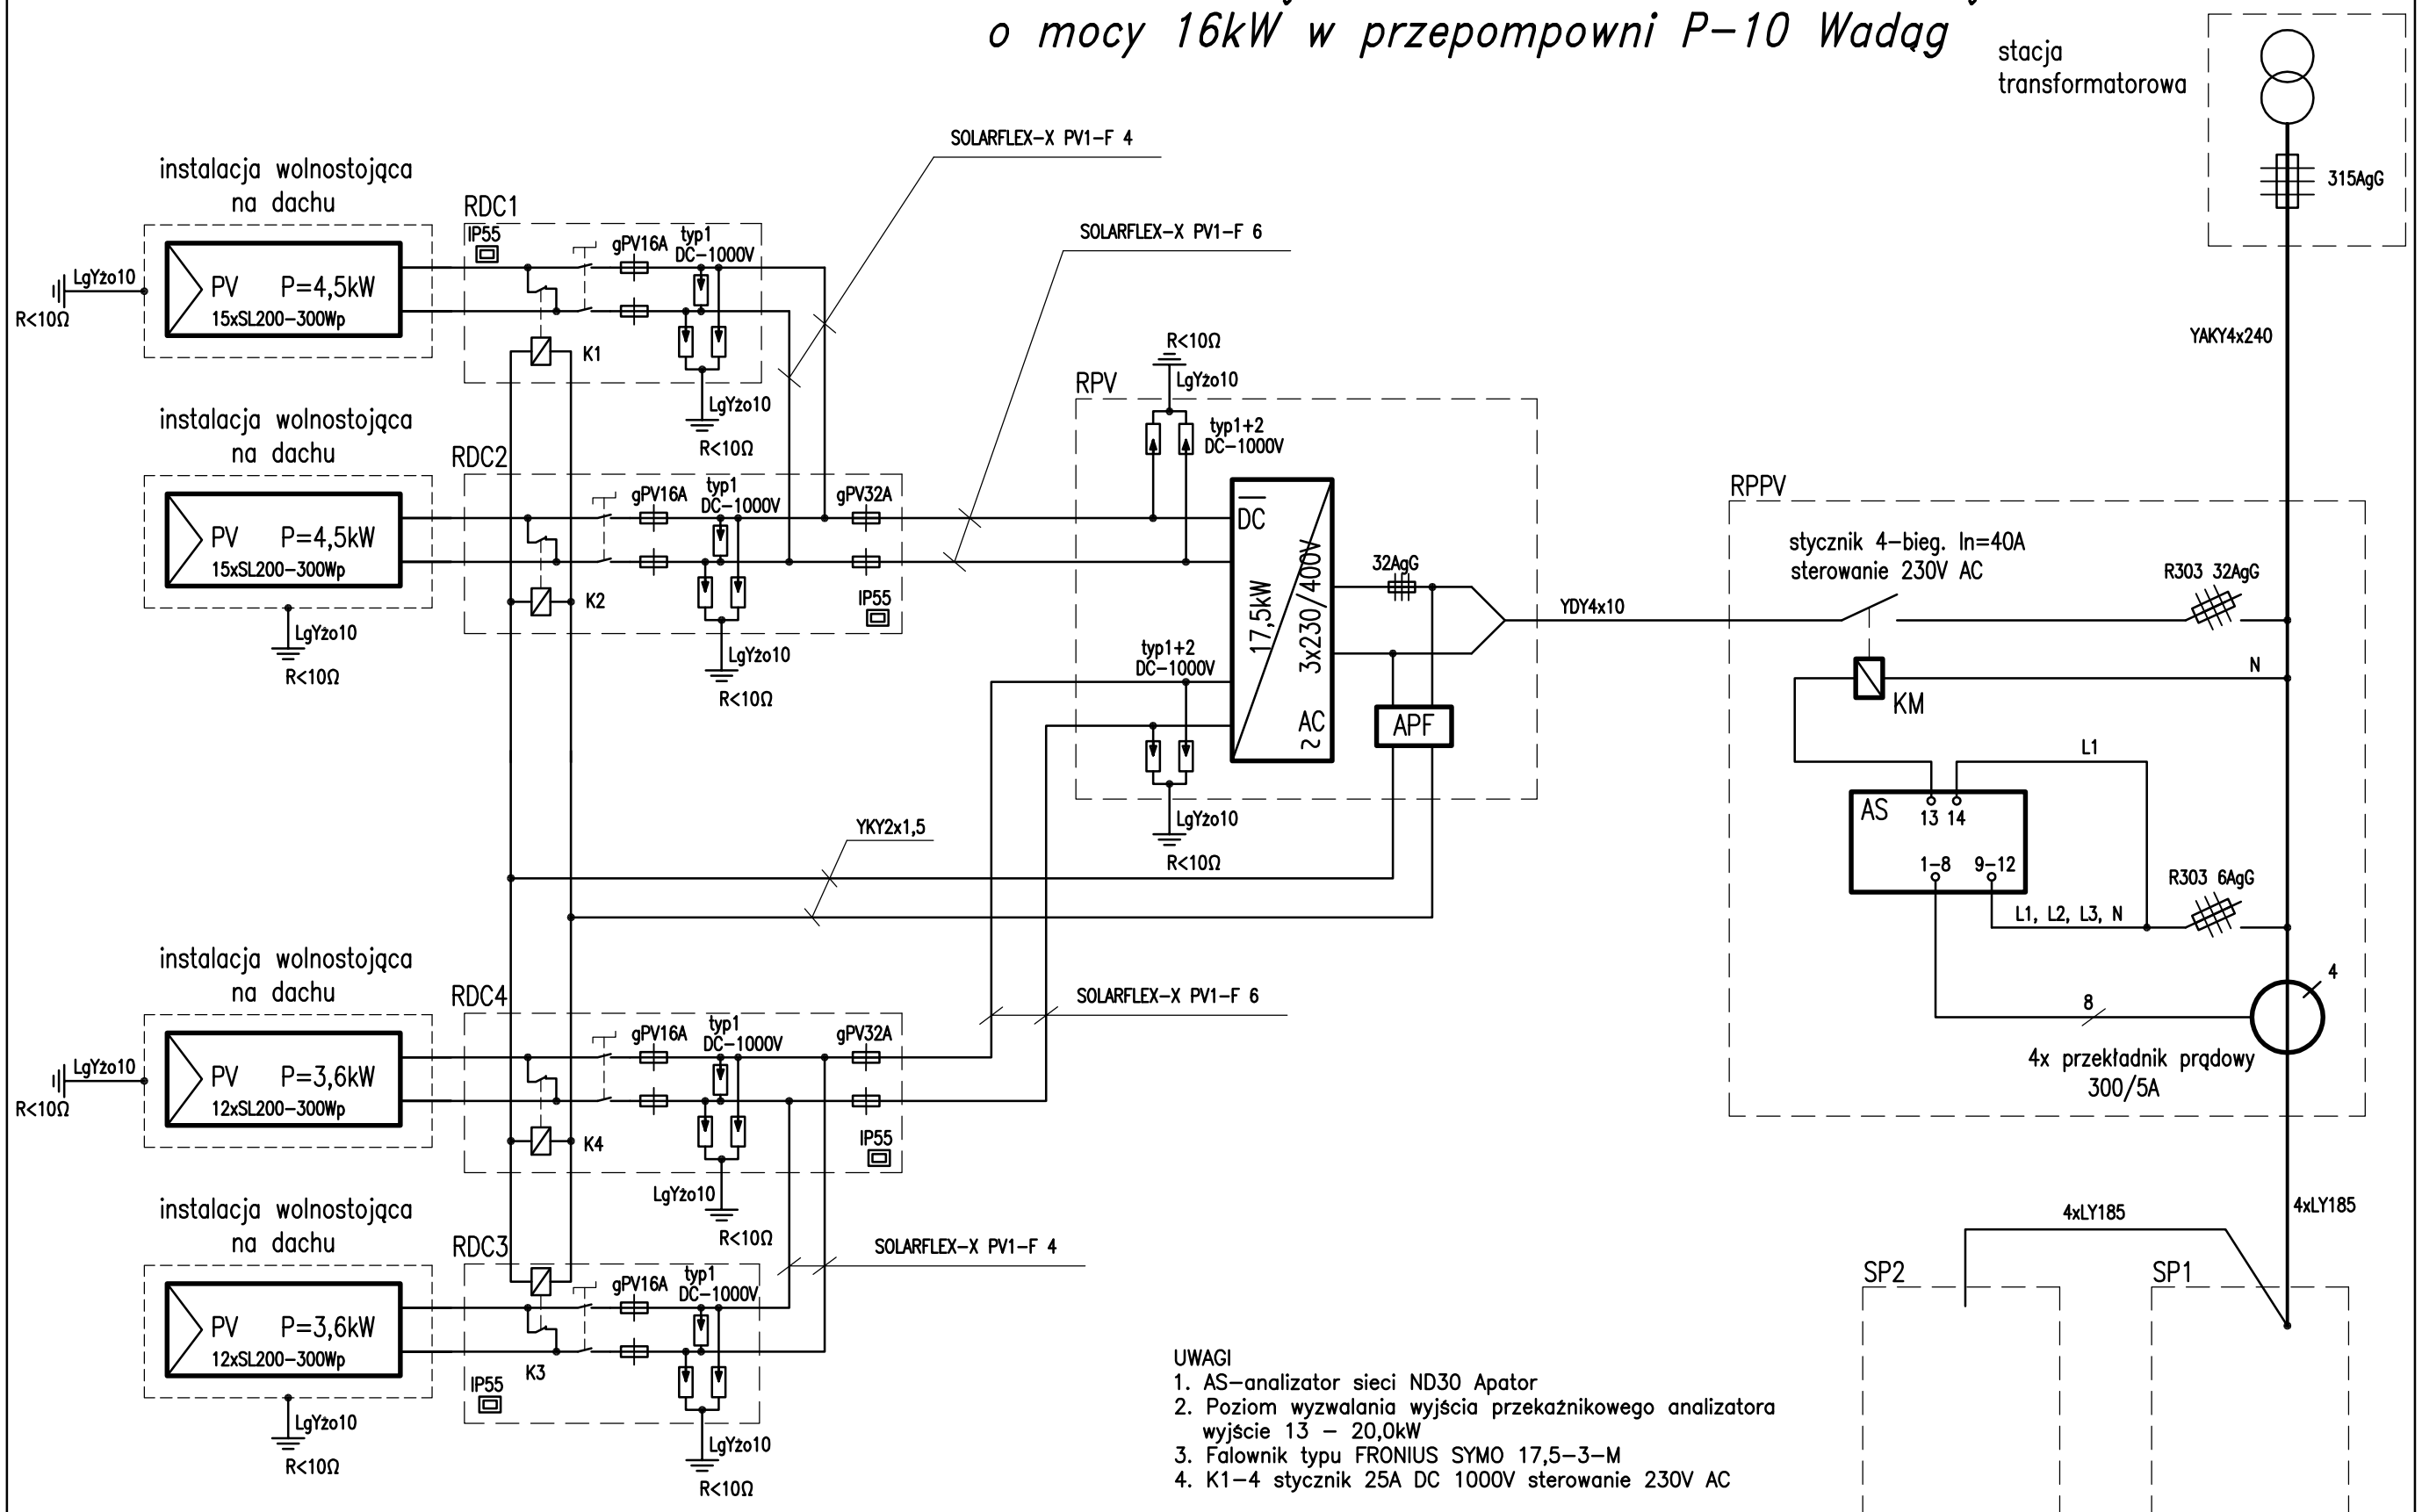

UWAGI
1. AS-analizator sieci ND30 Apator
2. Poziom wyzwalania wyjścia przekaźnikowego analizatora wyjście 13 – 20,0kW
3. Falownik typu FRONIUS SYMO 17,5-3-M
4. K1-4 stycznik 25A DC 1000V sterowanie 230V AC

ZUPIB Olsztyn				
Treść	Schemat instalacji fotowoltaicznej		Nr rys.	E-1
Obiekt;adres	Pompownia ścieków P-10. Kieźliny gm.Dywity		Arkusz	1/1
Projektował	mgr inż. D. Gierszewski			Nr strony
	mgr inż. E. Gierszewski	upraw. nr OL/222/70		
Sprawdził	mgr inż. K.Krzemieniewski	WAM/0110/PWOE/16		