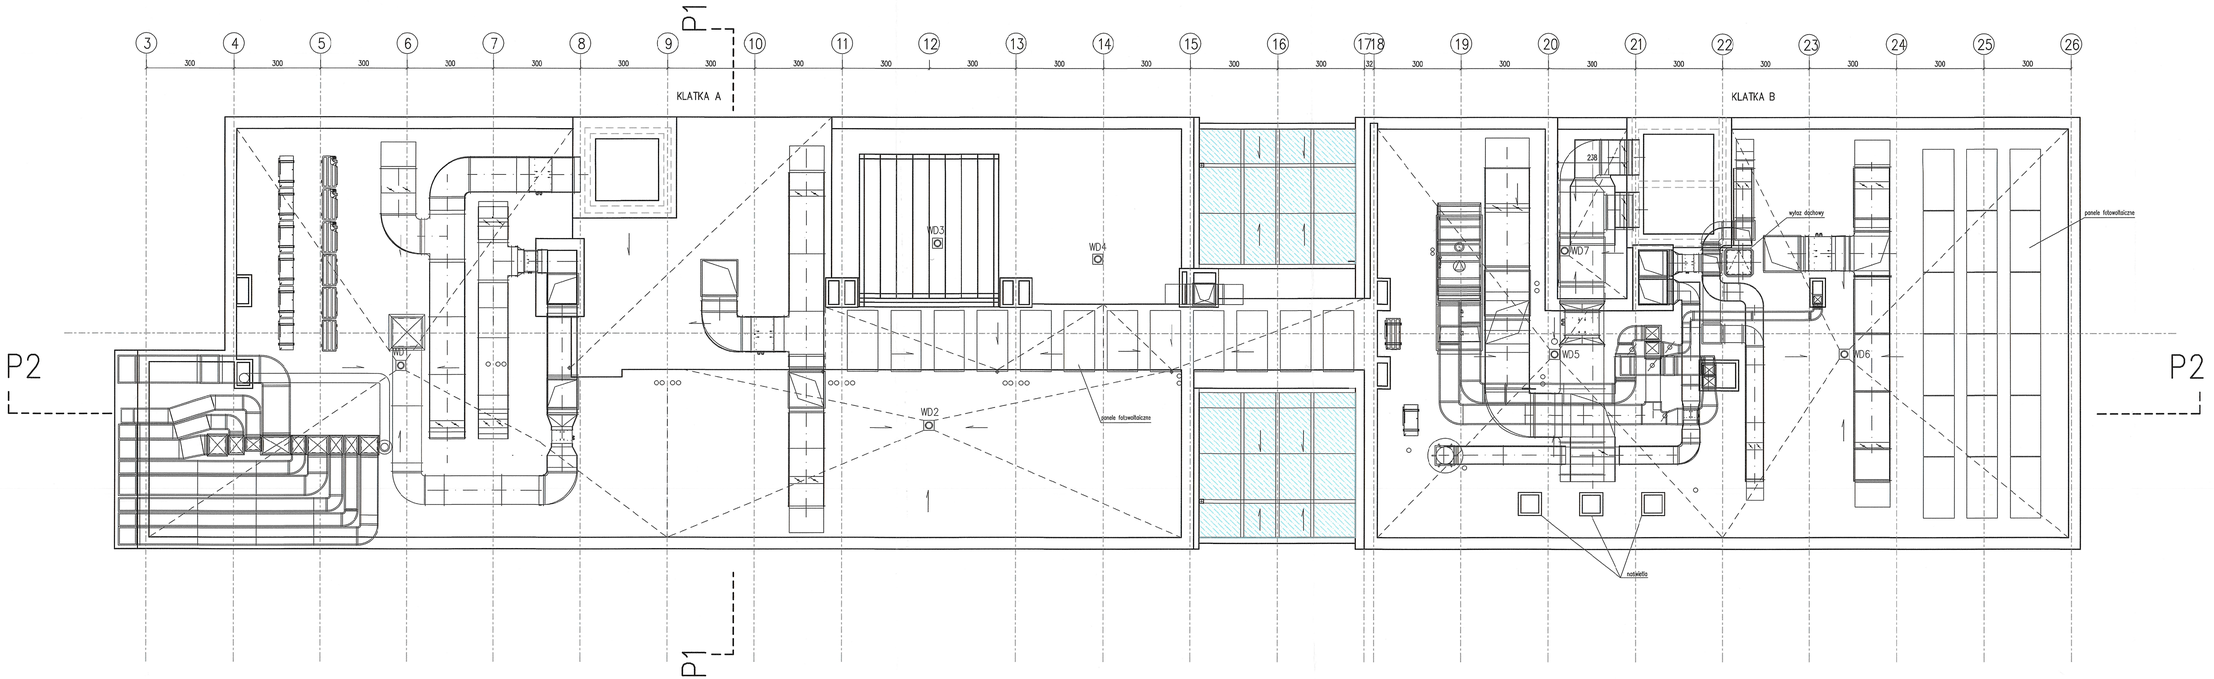

poz. DACH

BILANS POWIERZCHNI

ZESTAWIENIE POZIOMÓW

WOJEWÓDZKI URZĄD WOJEWÓDZKI w GDAŃSKU WYDZIAŁ INFRASTRUKTURY ul. Okopowa 21/27, 80-810 Gdańsk

NR POZ	POZIOM PIĘTRO	POWIERZCHNIA	
00	PODZIEMIE / PRZYZIEMIE	983,02	
01	1 PIĘTRO (SZKOLENIA)	890,2	
02	2 PIĘTRO	676.62	
03	3 PIĘTRO	787.32	
04	4 PIĘTRO	769.16	
05	5 PIĘTRO	790,37	
06	6 PIĘTRO	738,08	
07	7 PIĘTRO	773.46	
08	8 PIĘTRO	776.41	
09	9 PIĘTRO	704,55	
10	10 PIĘTRO	776.69	
11	11 PIĘTRO (konferencje / taras)	743.43	
12	12 PIĘTRO (MESSA)	347,76	
	OGÓŁEM SUMA POWIERZCHNI U	9757,07	m2pu

RZUT POZ. DACHU

SKALA 1:100

BRANŻA: ARCH.

ARCHITEKTURA

BUDYNEK WIELOFUNKCYJNY AKADEMII MARYNARKI WOJENNEJ ZE STACJĄ TRANSFORMATOROWĄ GDYNIA UL. ŚMIDOWICZA 69

UMOWA –

FAZA P.B.

DATA 04.2021

AUTOR PROJEKTU	arch. PAWEŁ WcAD. KOWALSKI
specjalnosc nr upr. budowlanych członek izby	architektura bez ograniczeń,konstrukcje, kierowanie robotamiz ocena stanu techn. z ograniczeniami Nr 699/Gd/82 Członek Izby P0-0012
SPRAWDZAJĄCY	arch. Hubert Kowalski architektura bez ograniczeń upr.bud. PO/KK/345/2010 Członek Izby PO-1090
WSPÓŁPRACA OPRACOWANIE	arch. Agnieszka Blank arch. Magdalena Dziadelska arch. Tiallya Klimuk arch. Anna Tulej arch. Joanna Skolimowska
KOWALSKI architekci	KOWALSKI architekci sp. z o.o. 81-574 GDYNIA ul Stolemow 44 tel.+(58) 66 00 105

podpis

A14

58