

Uchwała Nr LXI/475/23
Rady Miejskiej w Pyrzycach
z dnia 25 maja 2023 r.

w sprawie przystąpienia do sporządzenia miejscowego planu zagospodarowania przestrzennego części obrębów: Brzesko, Krzemlin, Letnin, Mielęcín, Nowielin, Obromino, Pstrowice w gminie Pyrzyce

Na podstawie art. 18 ust. 2 pkt 5 ustawy z dnia 8 marca 1990 r. o samorządzie gminnym (t.j. Dz. U. z 2023 r. poz. 40, 572) w związku z art. 14 ust. 1 ustawy z dnia 27 marca 2003 r. o planowaniu i zagospodarowaniu przestrzennym (t.j. Dz. U. z 2022 r. poz. 503, 1846, 2185, 2747, z 2023 r. poz. 553) oraz art. 7 ust. 2 ustawy z dnia 20 maja 2016 r. o inwestycjach w zakresie elektrowni wiatrowych (t.j. Dz. U. z 2021 r. poz. 724, z 2023 r. poz. 553) Rada Miejska w Pyrzycach uchwala, co następuje:

§ 1. Przystępuje się do sporządzenia miejscowego planu zagospodarowania przestrzennego części obrębów: Brzesko, Krzemlin, Letnin, Mielęcín, Nowielin, Obromino, Pstrowice w gminie Pyrzyce, zwanego dalej „planem”.

§ 2. Granice obszaru objętego planem, określają załączniki graficzne Nr 1 i Nr 2 stanowiące integralną część uchwały.

§ 3. Wykonanie uchwały powierza się Burmistrzowi Pyrzyc.


§ 4. Uchwała wchodzi w życie z dniem podjęcia.

Przewodniczący Rady

Mariusz Majak




Załącznik graficzny Nr 1
do uchwały Nr LXI/475/23
Rady Miejskiej w Pyrzycach
z dnia 25 maja 2023 r

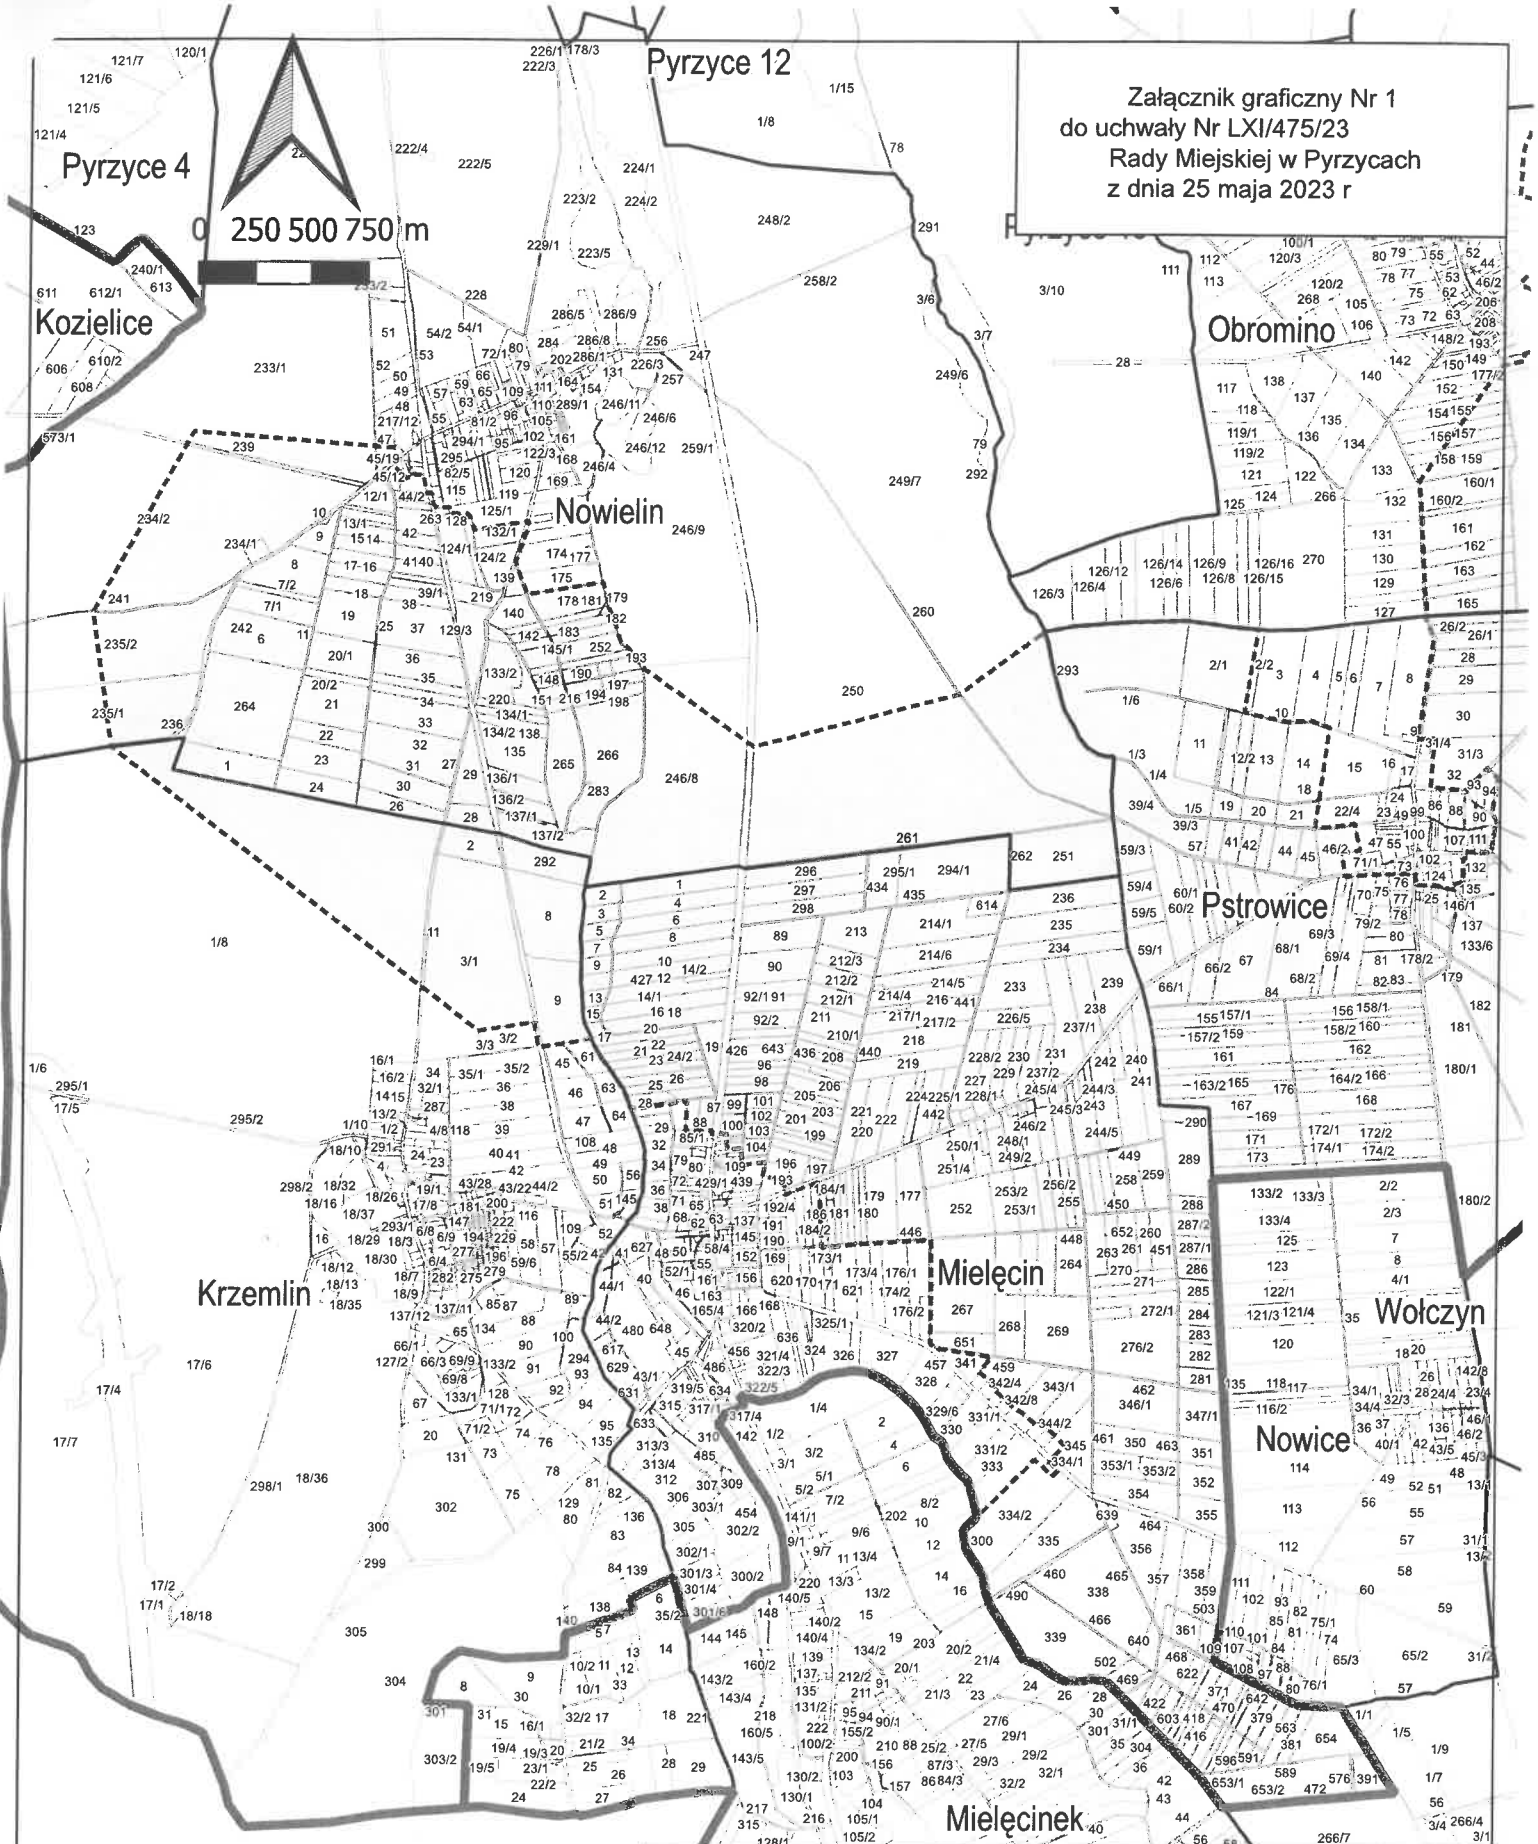

LEGENDA

- Granice obszaru objętego projektem planu miejscowego
- Granice gminy
- Granice obrębów

Załącznik graficzny Nr 2
do uchwały Nr LXI/475/23
Rady Miejskiej w Pyrzycach
z dnia 25 maja 2023 r

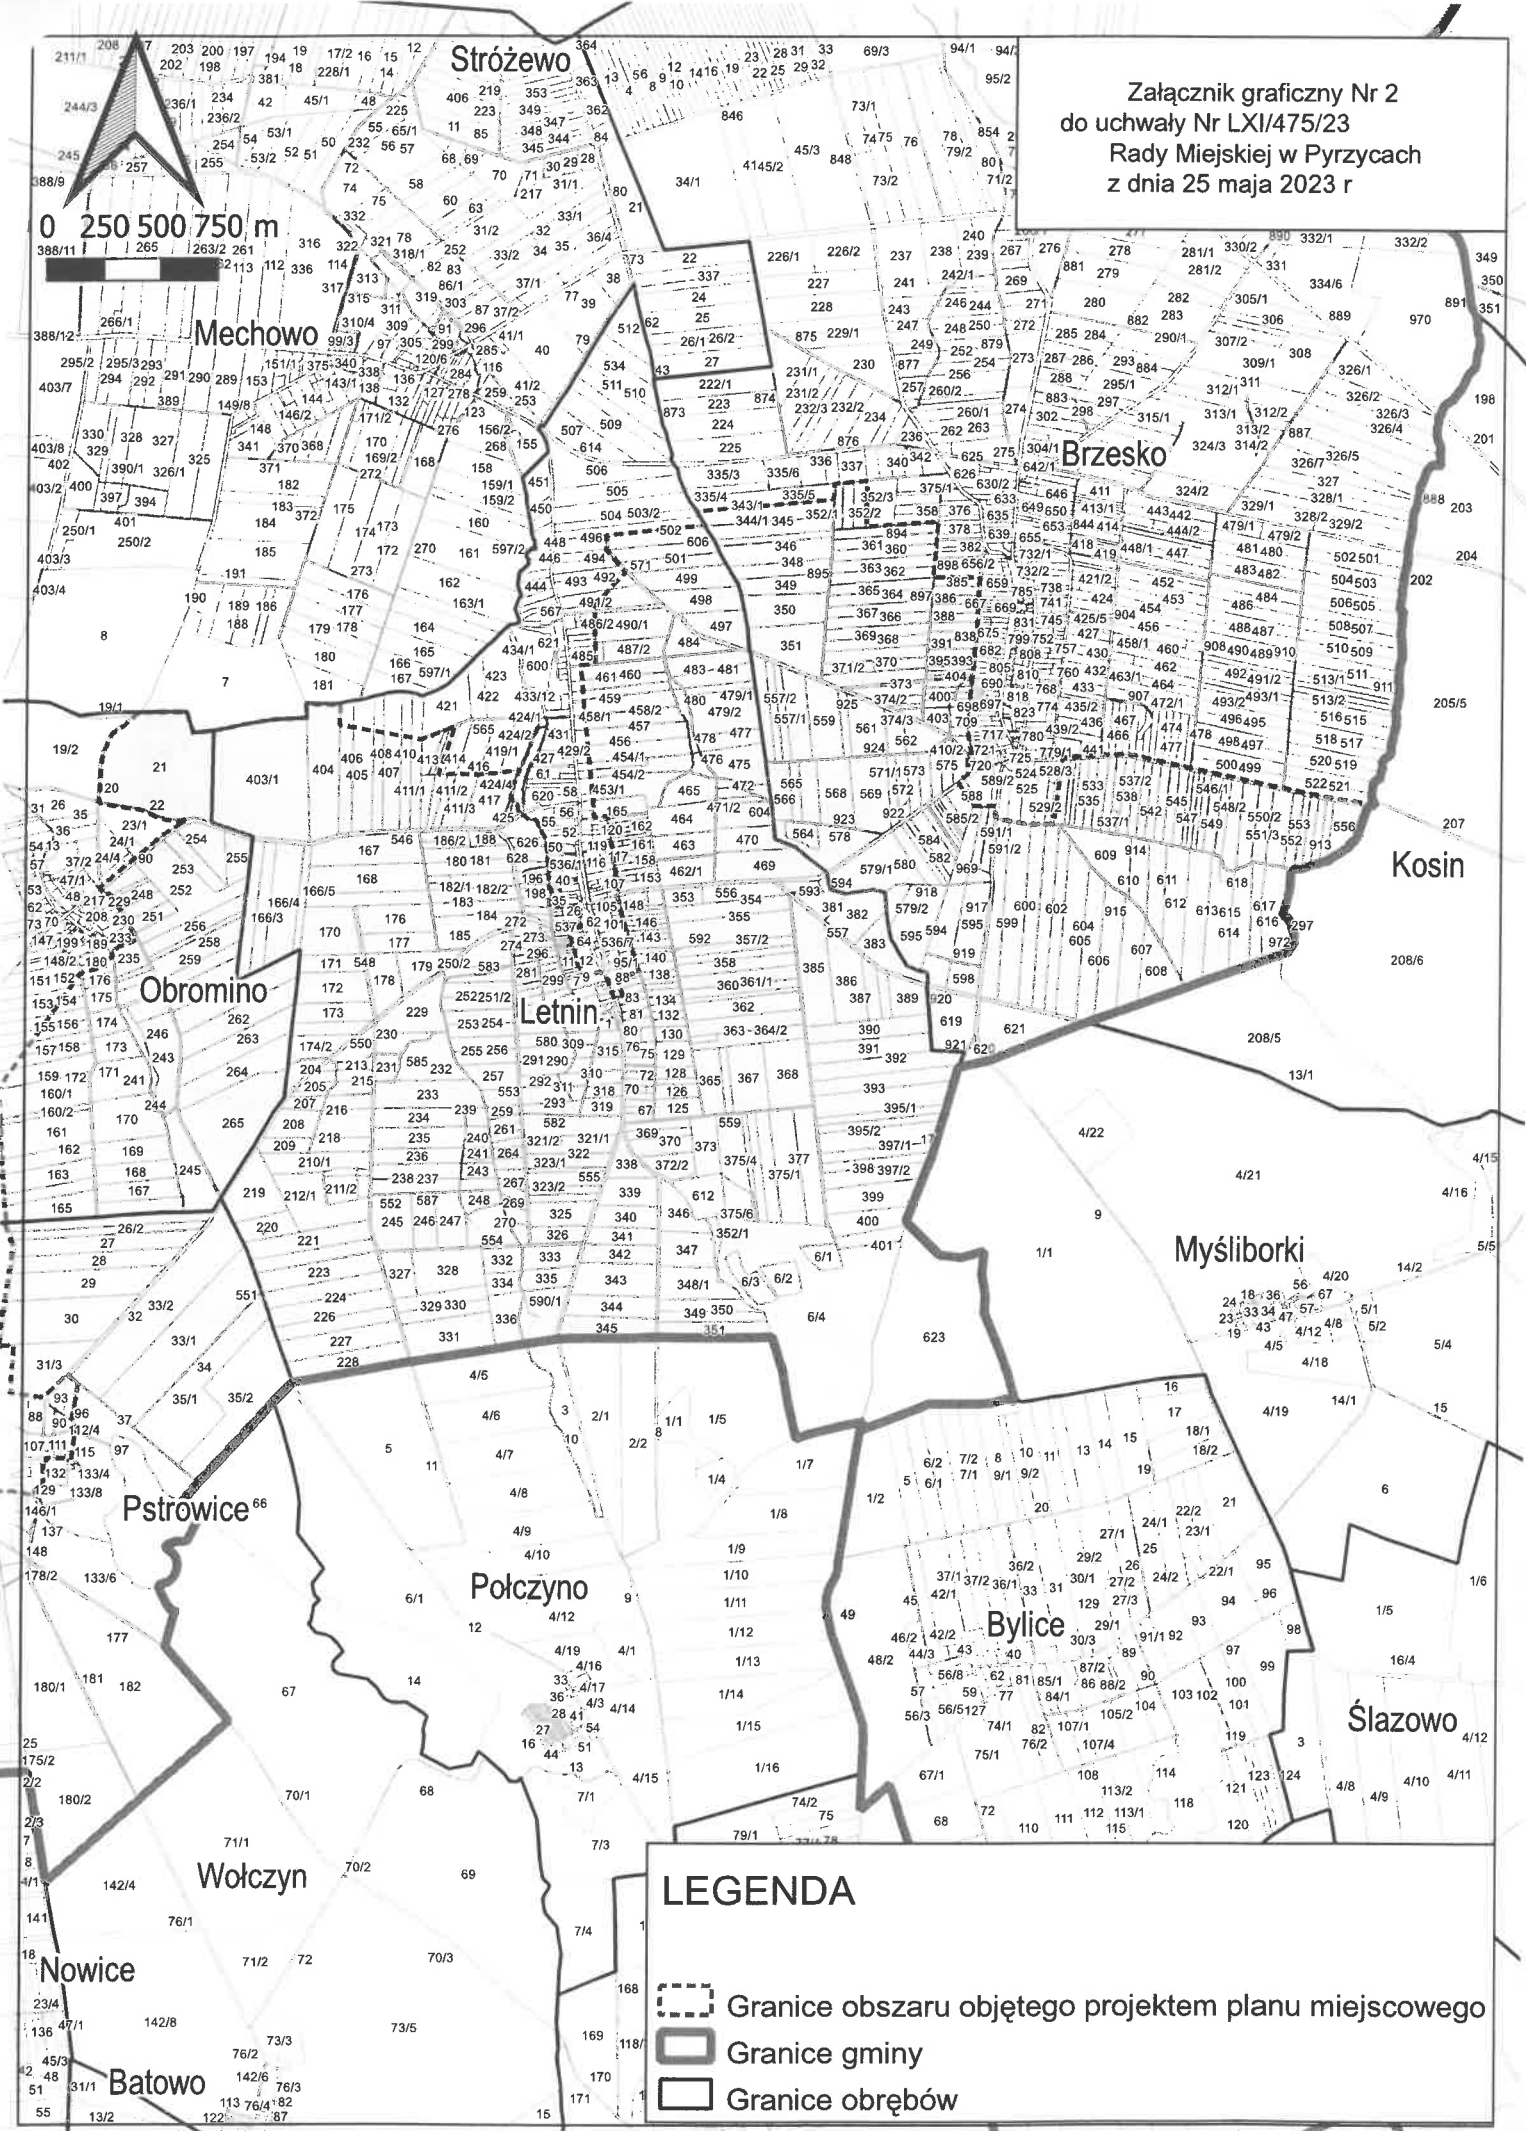

LEGENDA

-  Granice obszaru objętego projektem planu miejscowego
-  Granice gminy
-  Granice obrębów