


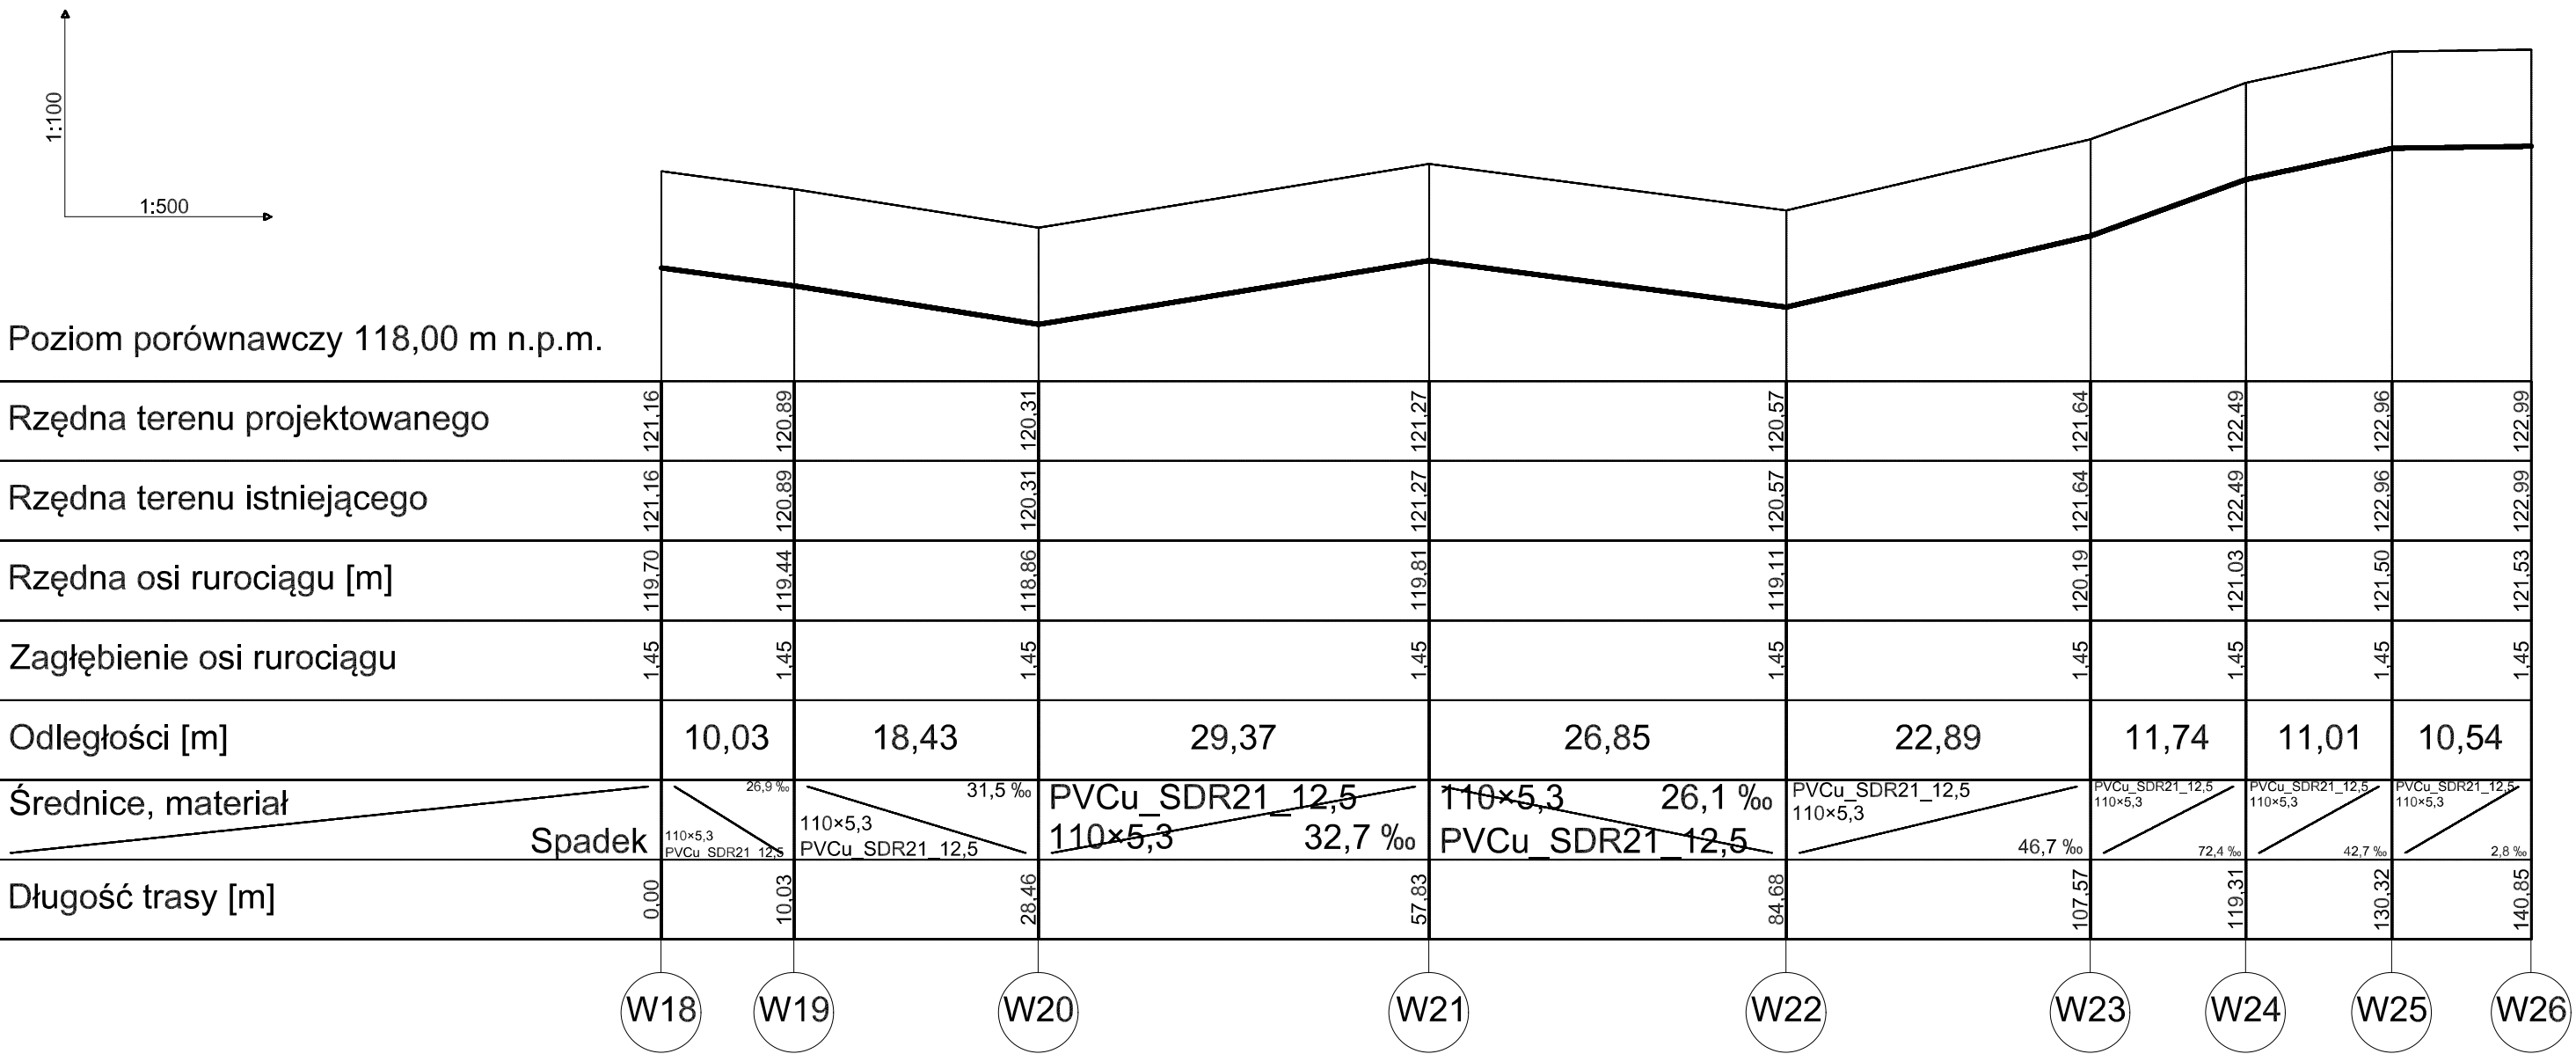

- UWAGI:
- Rzędne z projektu sprawdzić w terenie
 - Odcinki od węzła W1 do W11 wykonać z rur PVCu_SDR21_12,5 łączonych na kielich.
 - Rurociągi układać na podsypce piaskowej h = 10 cm
 - Wykopy zasypywać warstwami oraz zagęszczać do stanu pierwotnego.

PUH

87-800 Włocławek ul. Żytnia

tel.: 607-200-909

TEMAT: Budowa sieci wodociągowej na działkach nr.: 151/2, 151/5, 127/7, 157/6, 207/1, położonych w obrębie ewidencyjnym Orłowo; 280, 2253/11, 279/4, 41/4 położonych w obrębie ewidencyjnym Piaseczno gm. Wielgie.

TREŚĆ RYS.: Sieć wody - profil W18 do W26

BRANŻA	IMIĘ NAZWISKO	NR UPRAW.	DATA	PODPIS	
PROJEKTANT	Andrzej Oleradzki	ABU-IX-8386-5 125/88 Wk	05.2024r		SKALA
					Nr zlecenia
					PUH-01-01-2024
					Nr rysunku
					5