



1:100
1:1000

OZNACZENIE PROFILU: POZIOM PORÓWNAWCZY	
RZĘDNA TERENU ISTN.	
RZĘDNA DNA KANAŁU	
ZAGŁĘBIENIE DNA KANAŁU	
SPADKI, DŁUGOŚCI	
ŚREDNICA, MATERIAŁ	∅200 L=140.80m
ODLEGŁOŚCI	
HEKTOMETRY	

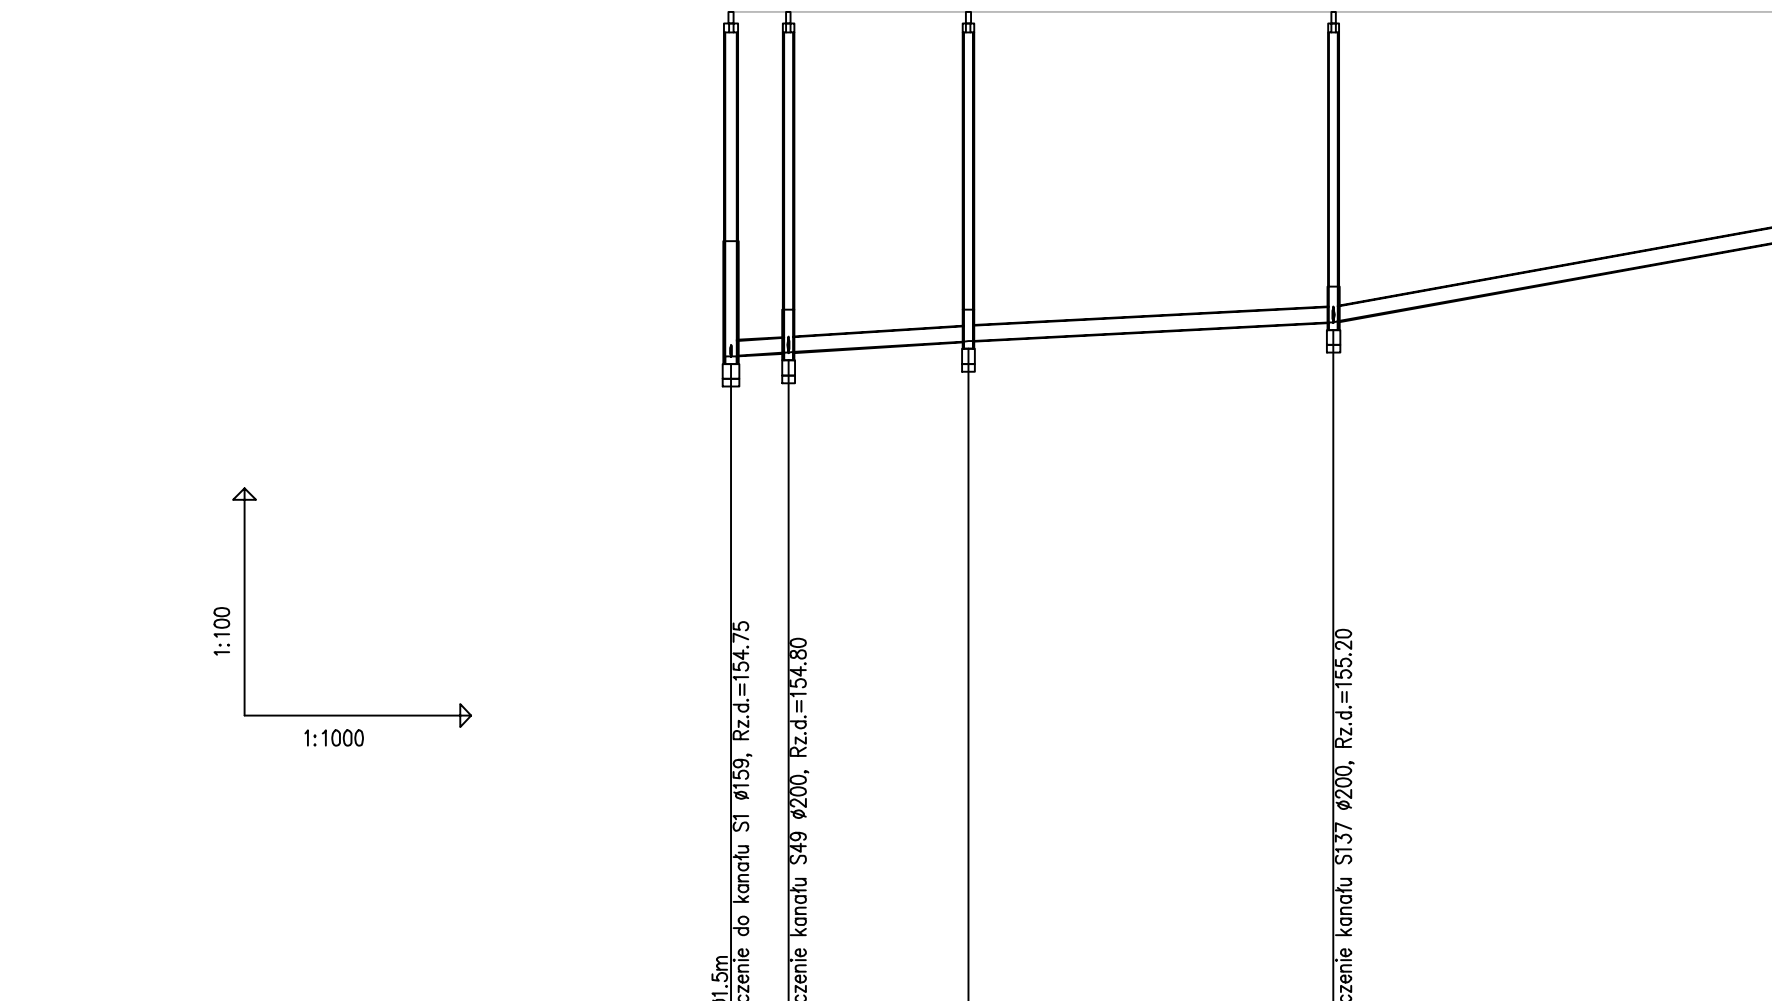

OZNACZENIE PROFILU: POZIOM PORÓWNAWCZY	
RZĘDNA TERENU ISTN.	
RZĘDNA DNA KANAŁU	
ZAGŁĘBIENIE DNA KANAŁU	
SPADKI, DŁUGOŚCI	
ŚREDNICA, MATERIAŁ	∅200 L=586.10m
ODLEGŁOŚCI	
HEKTOMETRY	

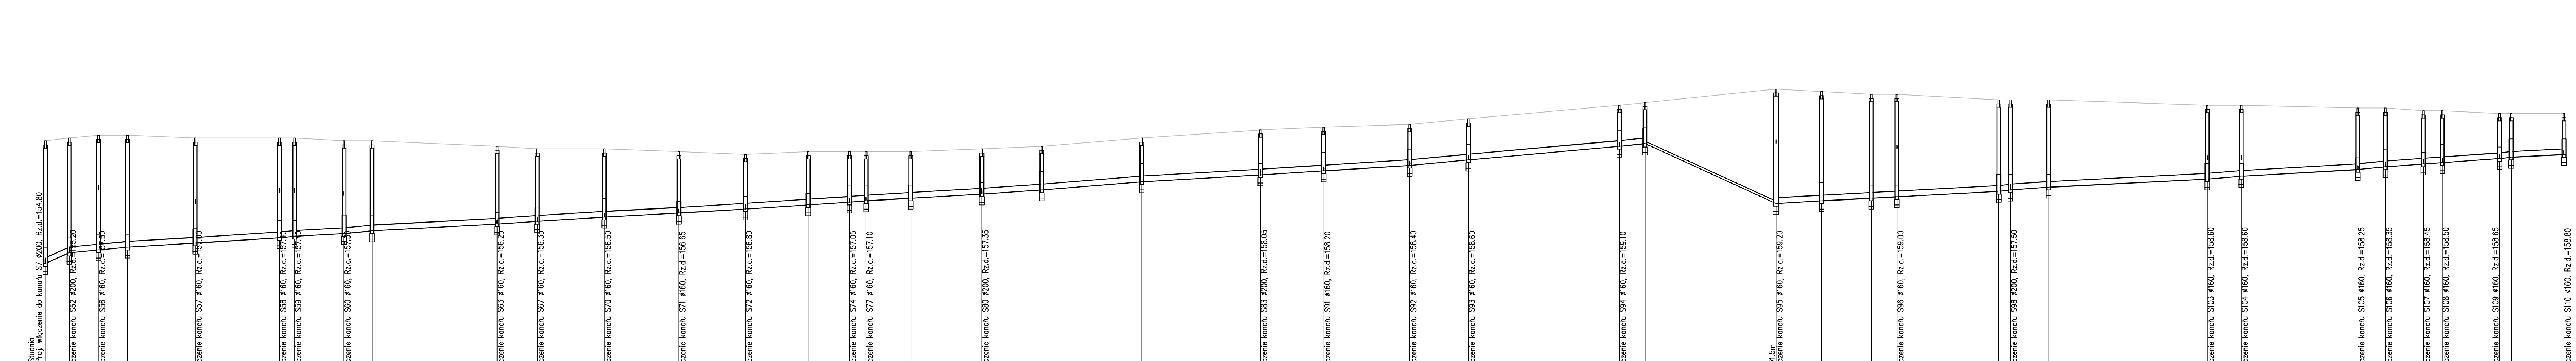

Przedsiębiorstwo Wielobranżowe "BUDEX"
59-400 Jawor ul. Morcinka 7 tel./fax 74 850 17 08

Objekt: Budowa sieci kanalizacji sanitarnej w Pechorowicach, w ramach programu "Lisopraczkowanie gospodarki wodno-ściekowej na terenie gminy Udanin", Etap 1 - zadanie 1		Tytuł rysunku: Profil podłużny sieci kanalizacyjnej	
Projektant: mgr inż. Paweł Pablański uprawniony do projektowania w spec. instalacyjnej - Nr upr. 307/DOS/10	Podpis:	Investor: Gmina Udanin	
Sprawił: mgr inż. Bogdan Strużczyński uprawniony do projektowania w spec. instalacyjnej - Nr upr. 5094/Lw	Podpis:	Stadium: KONCEPCJA	Nr rys. Skala: 1:100/1000 Data: 12.07.2021r.
Opracował: mgr inż. Maria Felikska	Podpis:	Branża: sanitarna	