
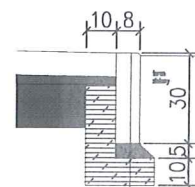


PRZEKRÓJ NORMALNY A-A

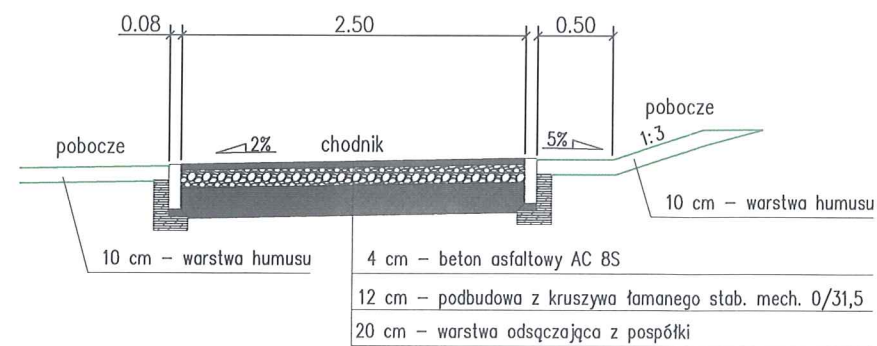


obrzeże betonowe 8x30x100 cm


podsypka piaskowa o gr. 5 cm

ława betonowa C 12/15 o gr. 10 cm


PRZEKRÓJ NORMALNY C-C

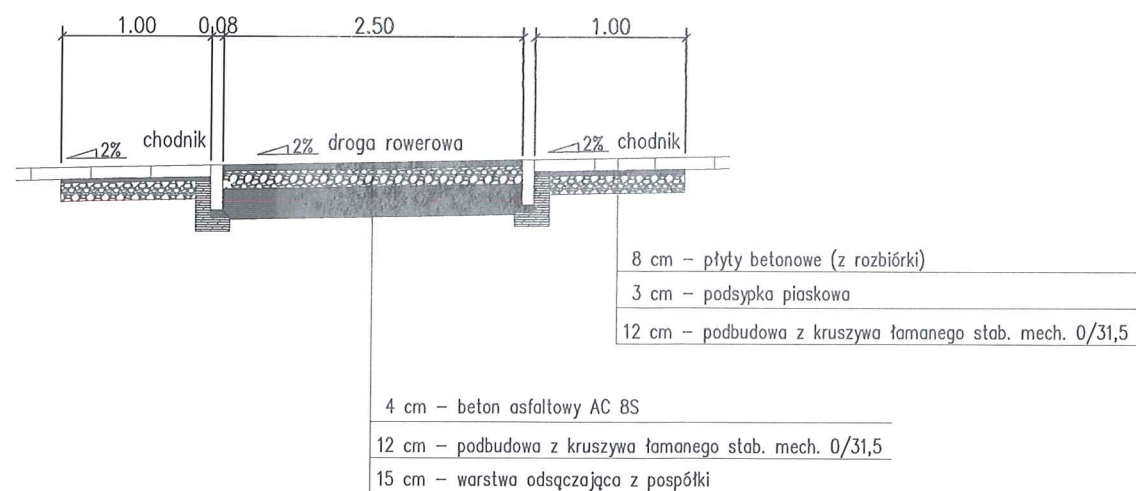

PRZEKRÓJ NORMALNY B-B

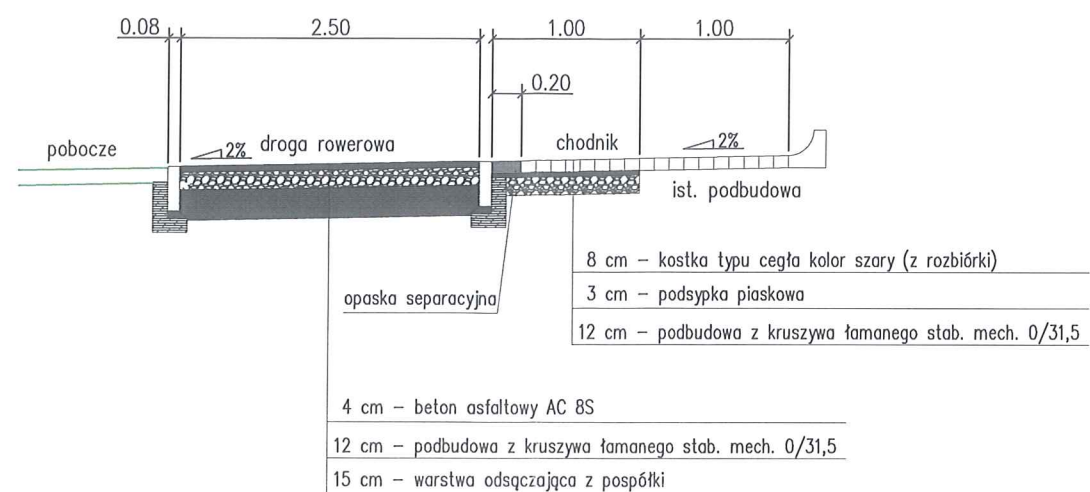

PRZEKRÓJ NORMALNY D-D

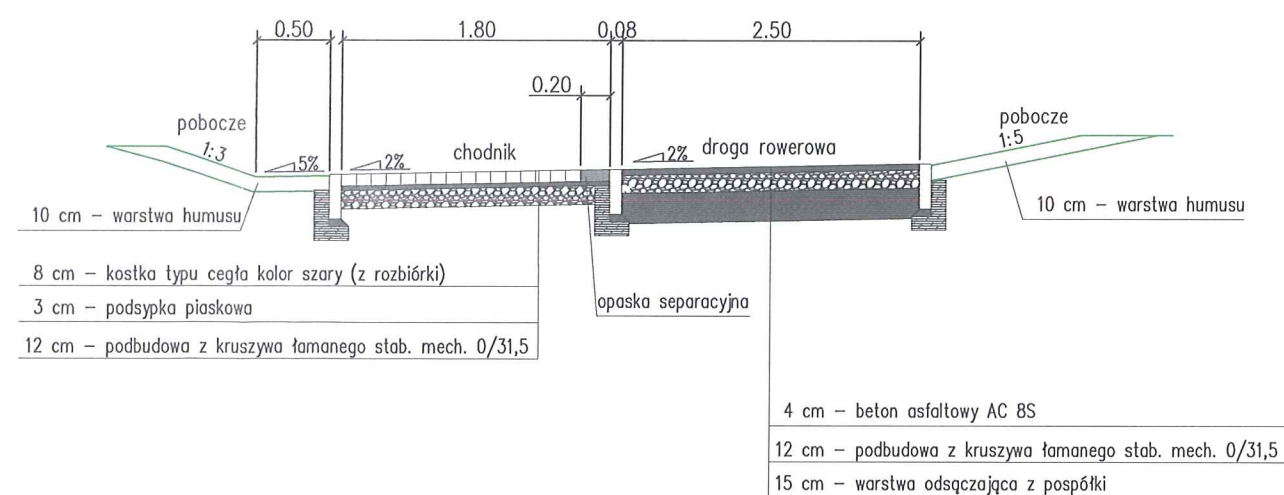

**TRIAKTRISA**  
Biuro Inżynierii drogowej

Robert Paciorek  
Biuro: ul. Mieszka I 39/46  
66-400 Gorzów Wlkp.

tel. 503 77 55 00  
robert.paciorek@o2.pl

projekt techniczny skala 1:50 Rys. nr 2-1

Treść: Przekroje normalne

Obiekt: Przebudowa drogi wojewódzkiej nr 132 w ramach budowy drogi rowerowej i drogi dla pieszych na ul. Jagiełły w Gorzowie Wlkp.

Autorzy opracowania	Podpis	Nr upr.	Data
Opracował			
Projektował	mgr inż. R. Paciorek	LBS/0065/PWOD/08 upr. bud. do projektowania bez ogr. w spec. drogowej	08.2023