


Elewacja południowa

tynk wapienny zewnętrzny np. Baunit Kalkin RK 39 lub podobny  
kolor: KEIM EDITION HISTORISCH nr 50012 (farby silikatowe )


tynk wapienny zewnętrzny np. Baunit Kalkin RK 39 lub podobny  
kolor: KEIM EDITION HISTORISCH nr 50012 (farby silikatowe )

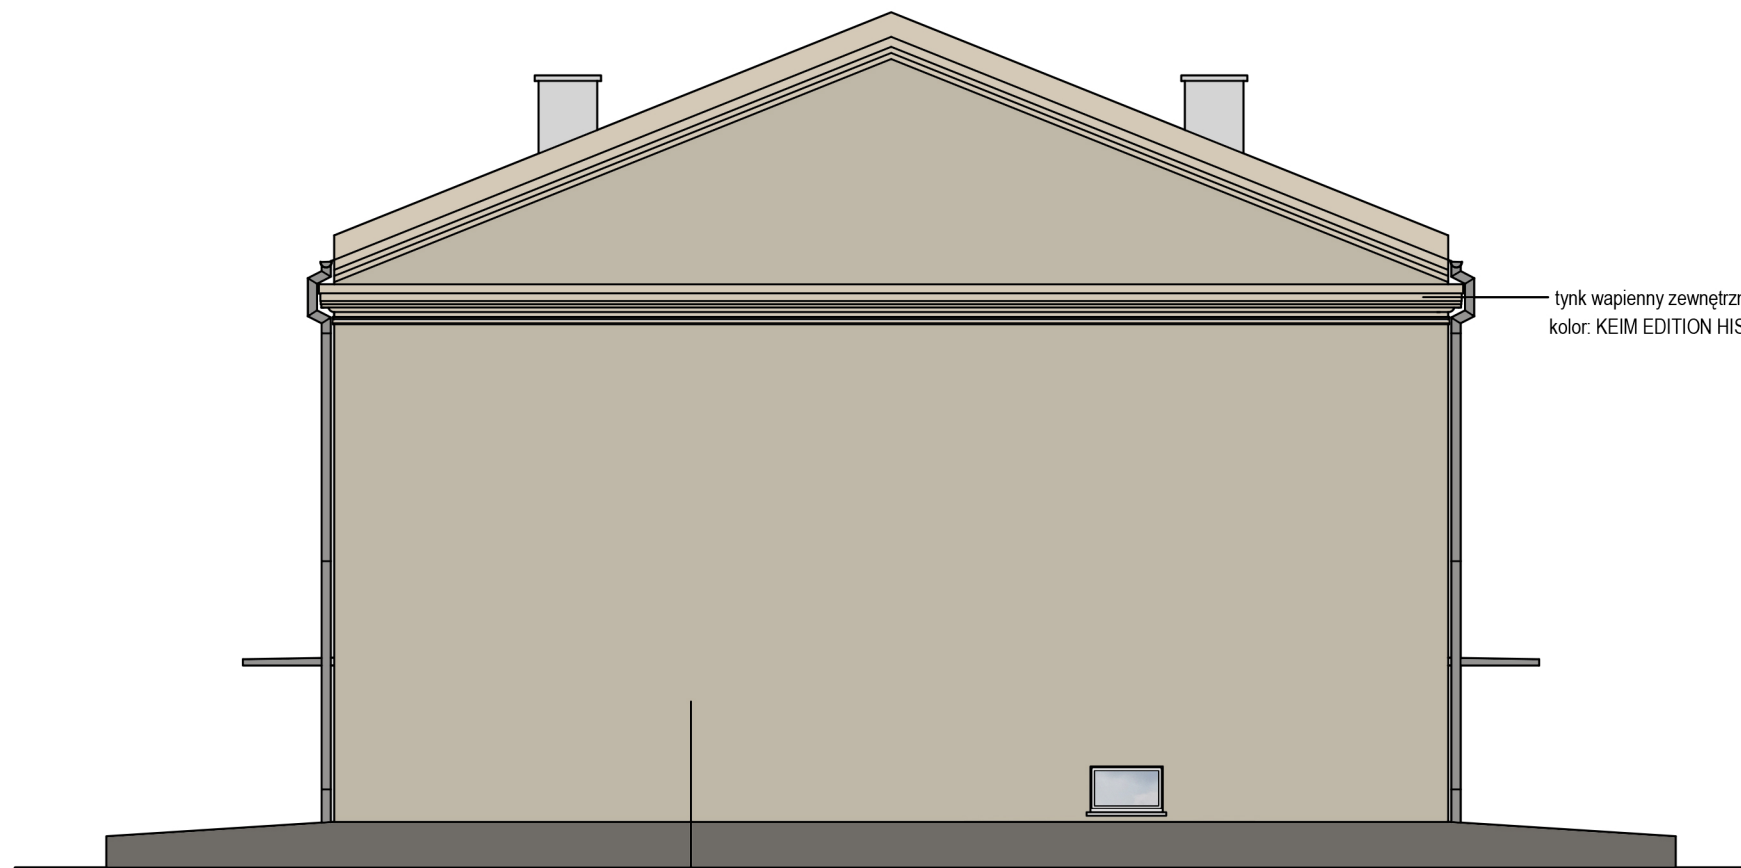

Elewacja wschodnia

tynk wapienny zewnętrzny np. Baunit Kalkin RK 39 lub podobny  
kolor: KEIM EDITION HISTORISCH nr 50012 (farby silikatowe )

tynk wapienny zewnętrzny np. Baunit Kalkin RK 70 N lub podobny  
kolor: KEIM EDITION HISTORISCH nr 50013 (farby silikatowe )

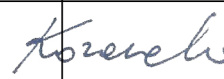USŁUGI PROJEKTOWO - KOSZTORYSOWE inż. Józef Poliński 62-540 Kleczew ul. Sosnowa 20				
Nazwa obiektu budowlanego:	Remont tynku elewacji budynku kina w Kleczewie			
Adres obiektu:	62-540 Kleczew, ul. Konińska 2, obręb Kleczew, działki nr 793 i 1646			
Inwestor:	Gmina Kleczew, 62-540 Kleczew, plac Kościuszki 5			
Treść rys.	ELEWACJA POŁUDNIOWA, ELEWACJA WSCHODNIA			
Opracował:	inż. Józef Poliński specj. konstr. - budowlana upr. nr GP. 7342/87/94		Branża	Arch.
			Data:	II. 2021.
Projektował:	mgr inż. arch. Sylwia Kozanecka specj. architektoniczna upr. nr 7/ZPOIA/OKK/2010		Skala 1:100	Nr. rys. A / 2