



ZESTAWIENIE POZYCJI KONSTRUKCYJNYCH:  
**POZ. 2 KONSTRUKCJA DREWNIANA ŚCIAN**  
**POZ. 2.1 DESKA DREWNIANA 4x16cm**

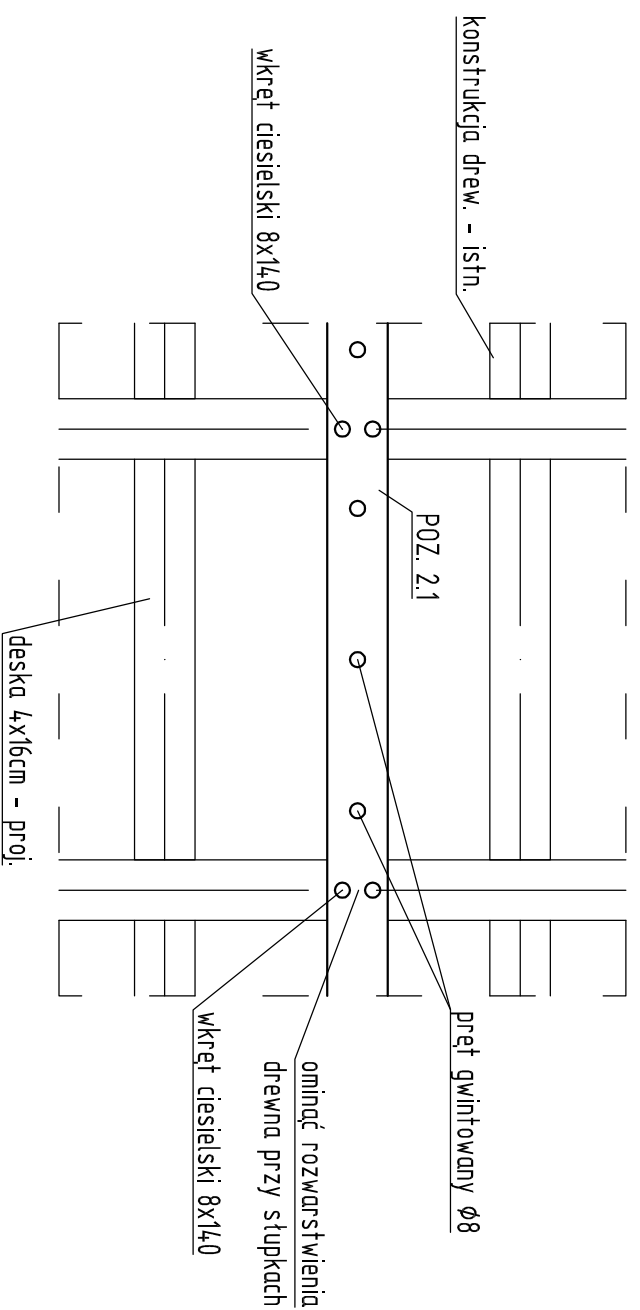

**DREWNO C 24 - proj. deska 4x16 (POZ. 2.1)**

Rysunek rozpatrywać łącznie z rysunkami architektonicznymi, konstrukcyjnymi, branżowymi oraz opisem technicznym.

Niniejszy rysunek nie może być kopiowany, ani w żaden sposób wykorzystywany bez zgody autorów. Wszelkie prawa zastrzeżone.

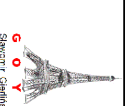

**PRACOWNIA PROJEKTOWA**  
"GOYA" Sławomir Gierliński  
Plac Niepodległości 32 | 62-035 Kórnik  
e-mail: [biuro@gierlinski.pl](mailto:biuro@gierlinski.pl), tel. 502 669 992

**inwestor:** Miasto i Gmina Kórnik  
Pl. Niepodległość 1, 62-035 Kórnik

**obiekt:** Budynek gospodarczy  
Borówiec, ul. Szkolna 2, dz. ozn. nr ewid. 281, gmina Kórnik

**branża:** Architektura – stan projektowany

**temat rysunku:** DETAL WZMOCNIENIA  
**skala:** 1:20

imię i nazwisko	nr uprawnień:	data:	podpis:	nr rys.
Projektant:	MGR INŻ. SŁAWOMIR GIERLIŃSKI	01.2020		A-5
Projektant:	MGR INŻ. MARCIN PASCZAK	01.2020		
Opracował:	MGR INŻ. HANNA CIERTYCH	01.2020		