


PARTER

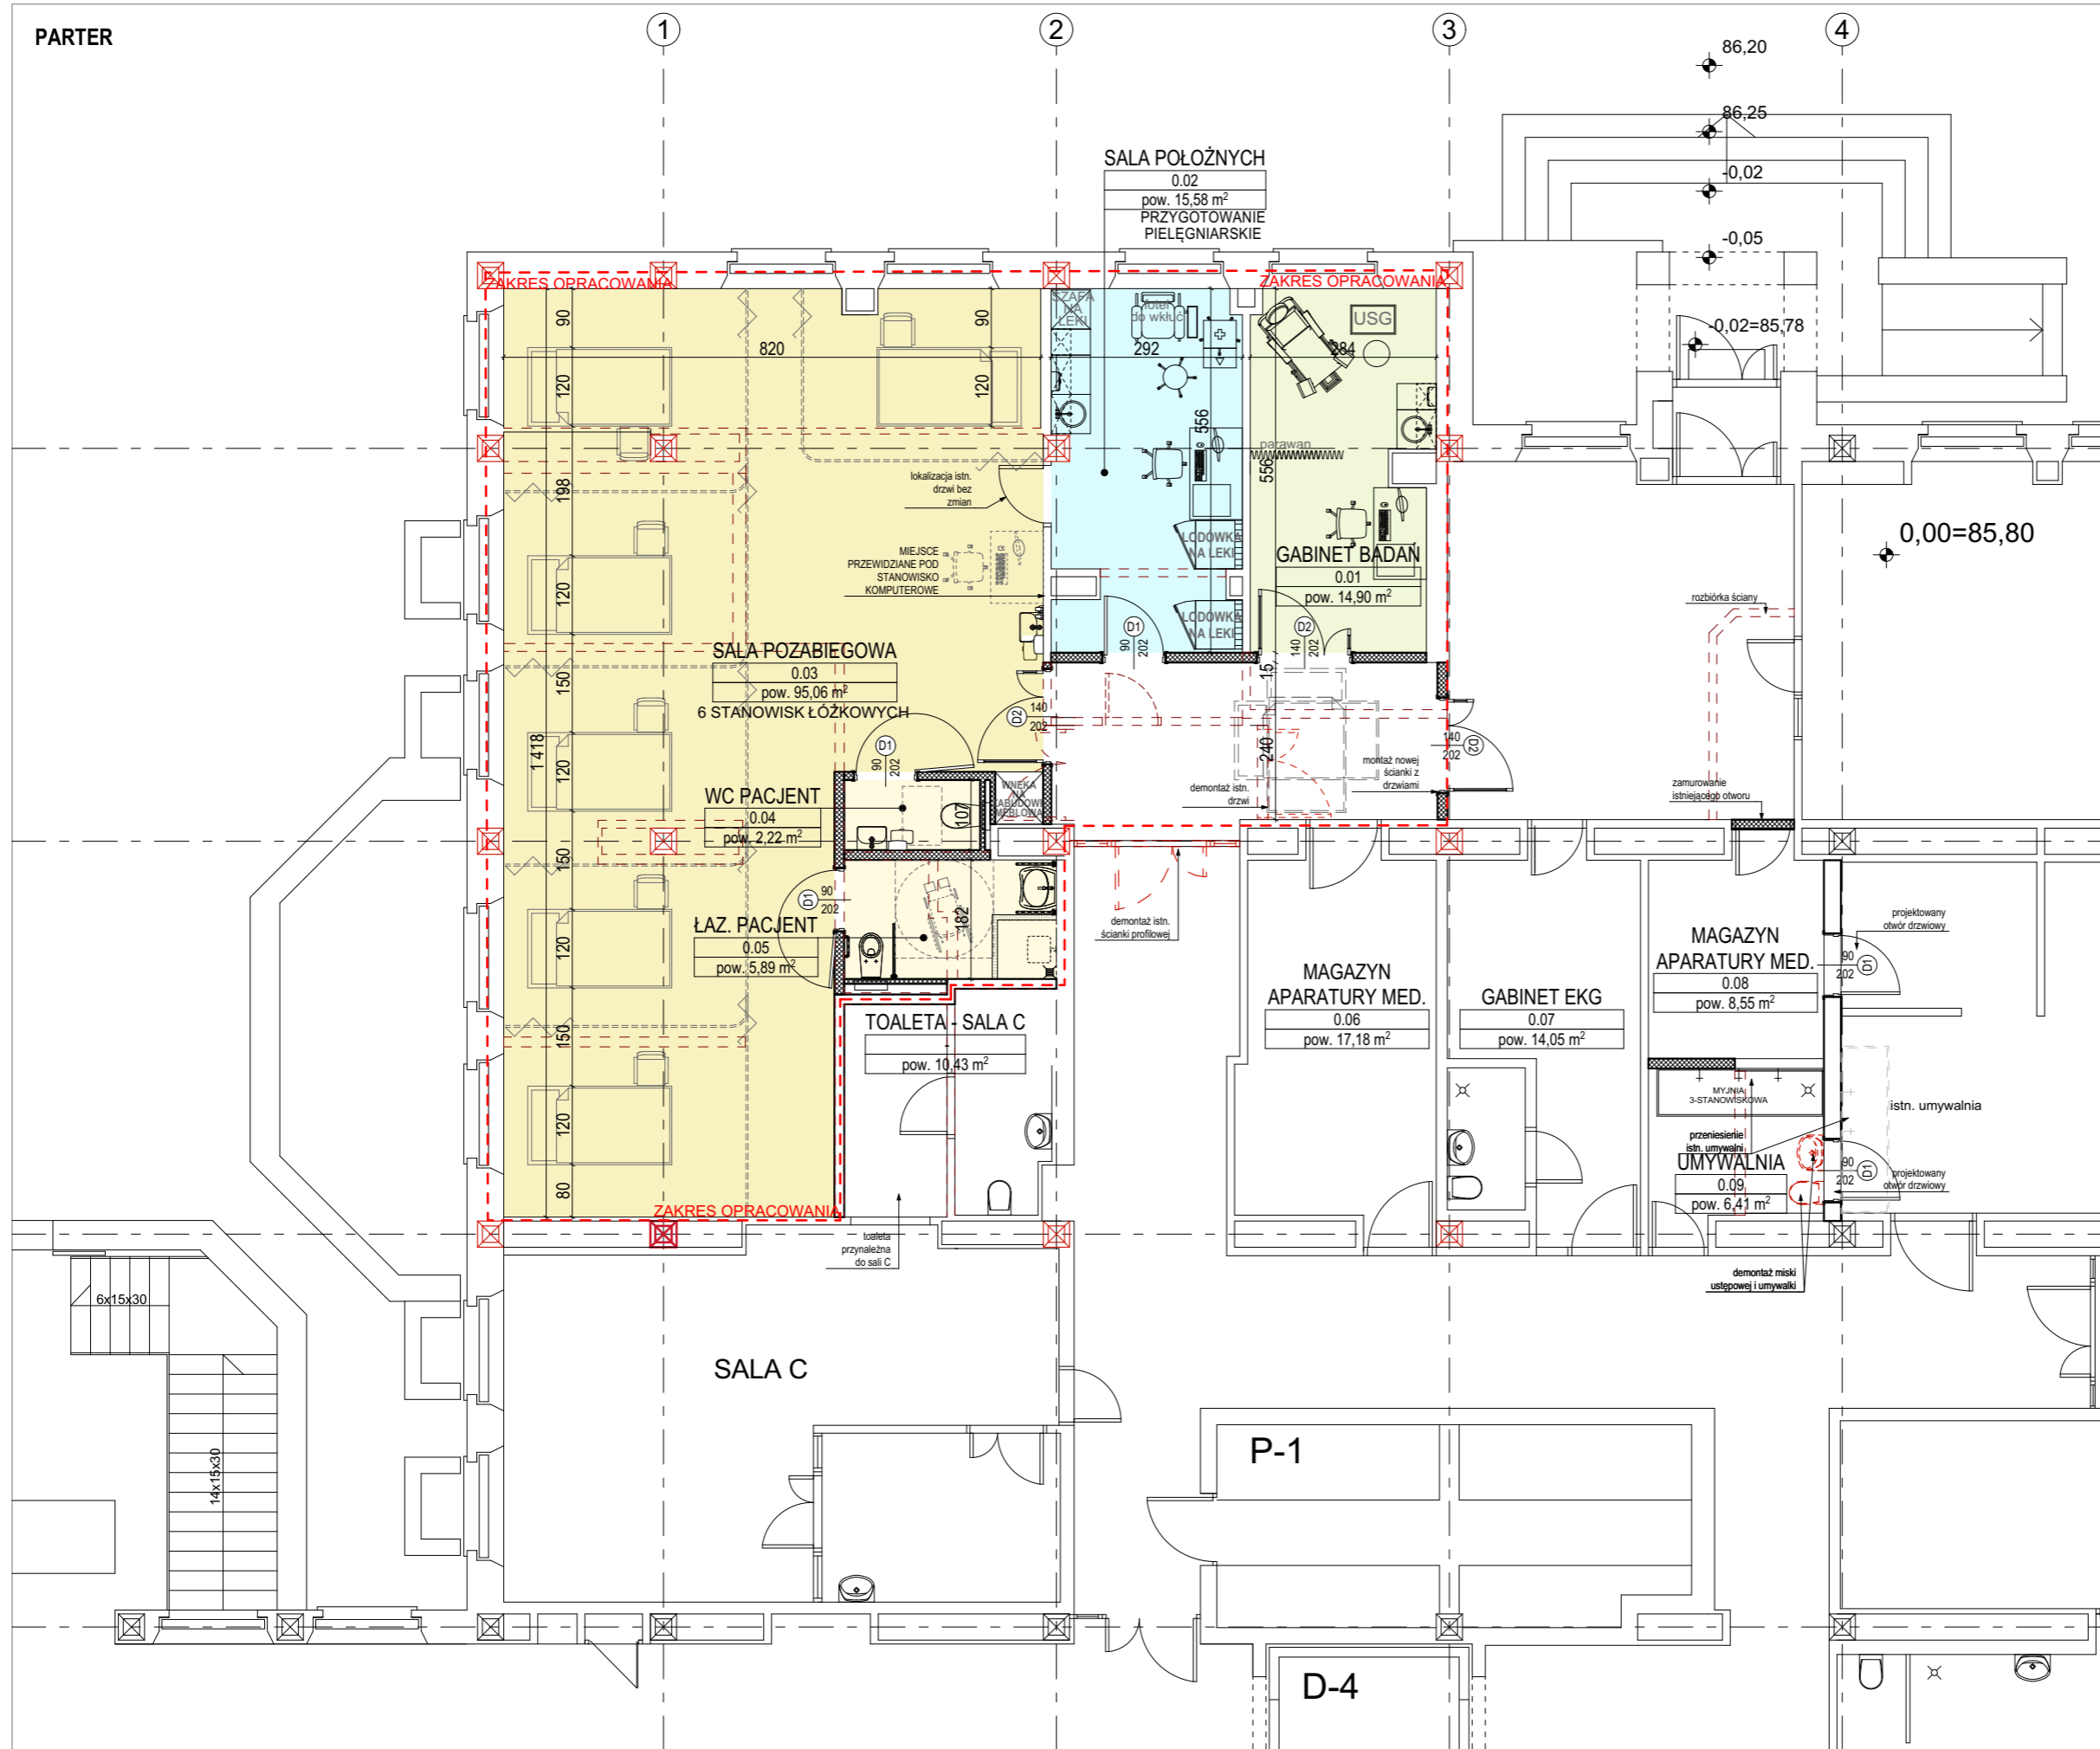

Nr pom.	Nazwa pomieszczenia	Powierzchnia
0.01	GABINET BADAŃ\	14,90
0.02	SALA POŁOŻNYCH	15,58
0.03	SALA POZABIEGOWA	95,06
0.04	WC PACJENT	2,22
0.05	ŁAZ. PACJENT	5,89
0.06	MAGAZYN APARATURY MED.	17,18
0.07	GABINET EKG	14,05
0.08	MAGAZYN APARATURY MED.	8,55
0.09	UMYWALNIA\	6,41
		179,84 m <sup>2</sup>

- LEGENDA**
- ŚCIANA ISTNIEJĄCA
  - ŚCIANA PROJEKTOWANA
  - ŚCIANA DO WYBURZENIA/ROZBIÓRKI
- LEGENDA WYPOSAŻENIA STAŁEGO:**
- umywalka wisząca
  - dozownik z mydłem w płynie / dozownik ze środkiem dezynfekcyjnym
  - pojemnik z ręcznikami jednorazowego użycia
  - pojemnik na zużyte ręczniki
  - łóżko szpitalne

KONCEPCJA USYTUOWANIA SALI  
POZABIEGOWEJ, GABINETU BADAŃ  
ORAZ POM. POMOCNICZYCH  
2022.06.07  
WER. 2.1

studio *dna*