


KONCEPCJA ADAPTACJI SALI SPORTOWEJ NA SALĘ DO
ĆWICZEŃ KOREKCYJNYCH W SZKOLE NR 16

okno projektowane PCV
z wentylatorem eelktr.

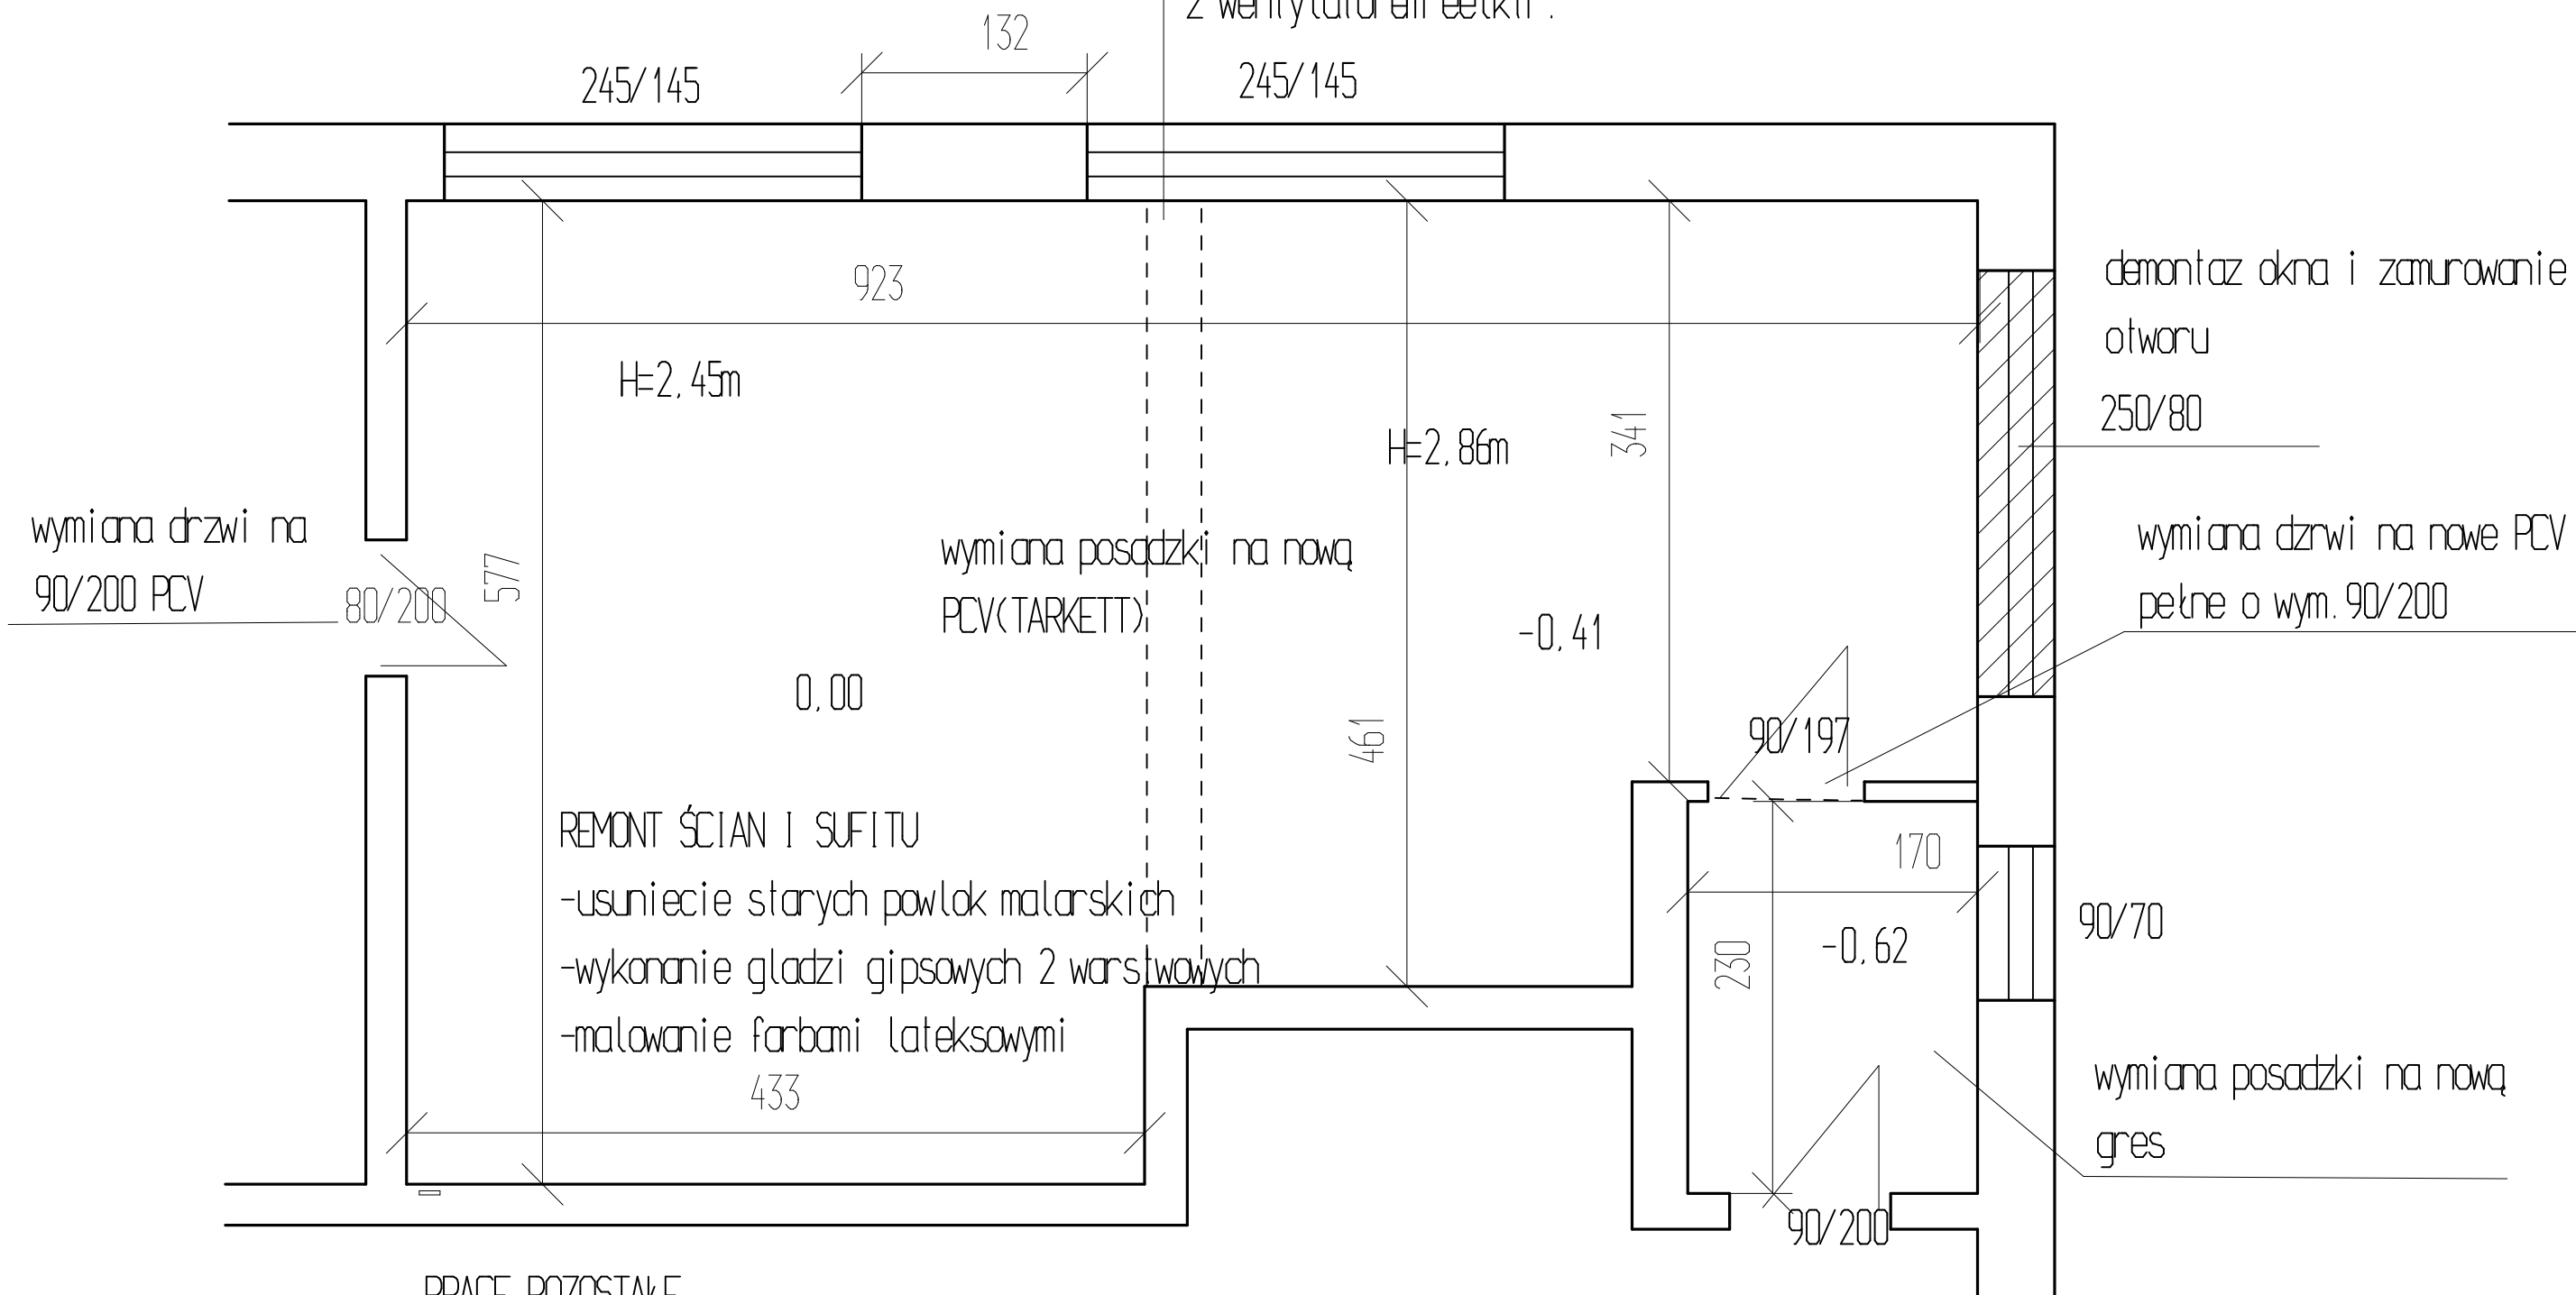

PRACE POZOSTAŁE

- montaż dodatkowych 2 lamp na suficie oddzielnie włączanych
- montaż wyposażenia