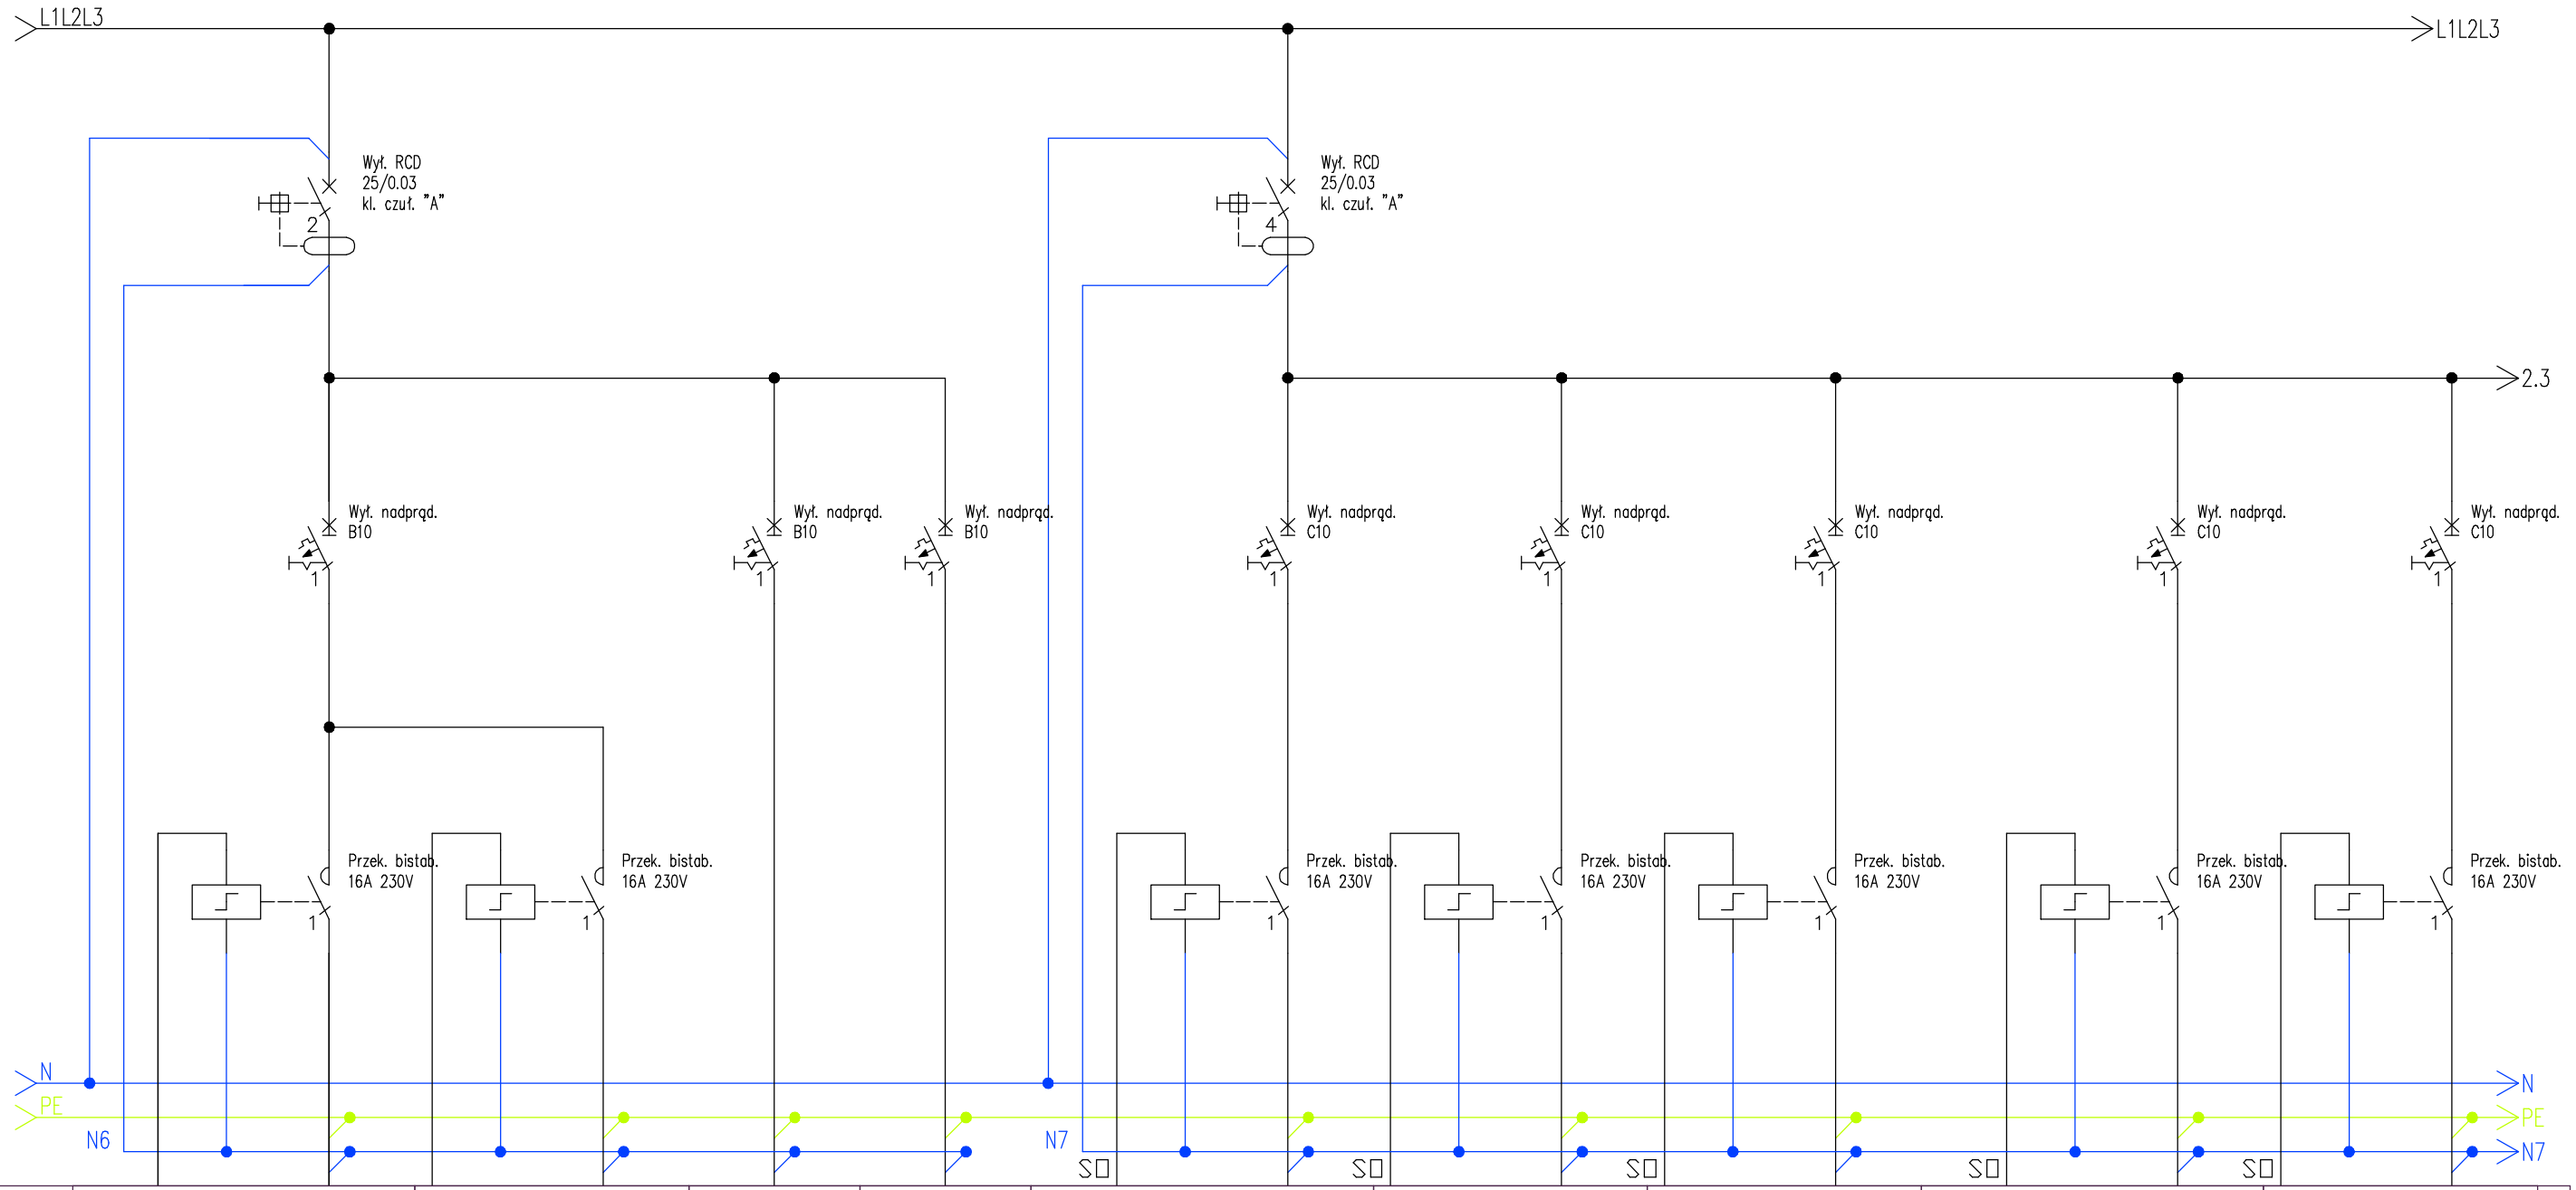

Numer obwodu	24	25	26	27	28	29	30	31	32
Opis	Oświetlenie ogólne	Oświetlenie ogólne	Oświetlenie ogólne	Oświetlenie ogólne	Oświetlenie sali sportowej	Oświetlenie sali sportowej	Oświetlenie sali sportowej	Oświetlenie sali sportowej	Oświetlenie sali sportowej
Moc [kW]/Prąd [A]	0,3 kW	0,3 kW	0,3 kW	0,3 kW	0,5 kW	0,5 kW	0,5 kW	0,5 kW	0,5 kW
Przewód	NHXMH 2/3/4x1,5mm2	NHXMH 2/3/4x1,5mm2	NHXMH 3/4mm2 --	NHXMH 3/4mm2 --	NHXMH 5x2,5mm2	NHXMH 5x2,5mm2	NHXMH 5x2,5mm2	NHXMH 5x2,5mm2	NHXMH 5x2,5mm2
Nazwa obwodu	04	05	06	07	Os1 – faza L1	Os1 – faza L2	Os1 – faza L3	Os2 – faza L1	Os2 – faza L2

art projekt

ART PROJEKT K&M Sp. z o.o.
Strzelnica 2, 83-400 Kościerzyna
NIP 591-163-58-00, Regon 220376462
tel/fax +48 58 680 83 69

INWESTOR: Gmina Miejska Kościerzyna, ul. 3 Maja 9A, 83-400 Kościerzyna

SKALA — —

INWESTYCJA:
BUDOWA HALI SPORTOWEJ WRAZ Z ROZBUDOWĄ ZESPOŁU SZKOLNO-PRZEDSZKOLNEGO NR 3
dz. nr ewid. 128, 129, 130, obręb 09, miasto Kościerzyna

NR RYS. E-2

BRANŻA: ELEKTRYCZNA I TELETECHNICZNA

Schemat rozdzielni RGS (ark. 3/8)

11.2020

PROJEKTANT:
mgr inż. Łukasz Bobkowski
upr. nr POM/0006/POOE/13
w spec. instalacyjnej w zakresie sieci, instalacji i urządzeń elektrycznych i elektroenergetycznych

SPRAWDZAJĄCY:
mgr inż. Marcin Błochowiak
upr. nr POM/0019/POOE/07
w spec. instalacyjnej w zakresie sieci, instalacji i urządzeń elektrycznych i elektroenergetycznych