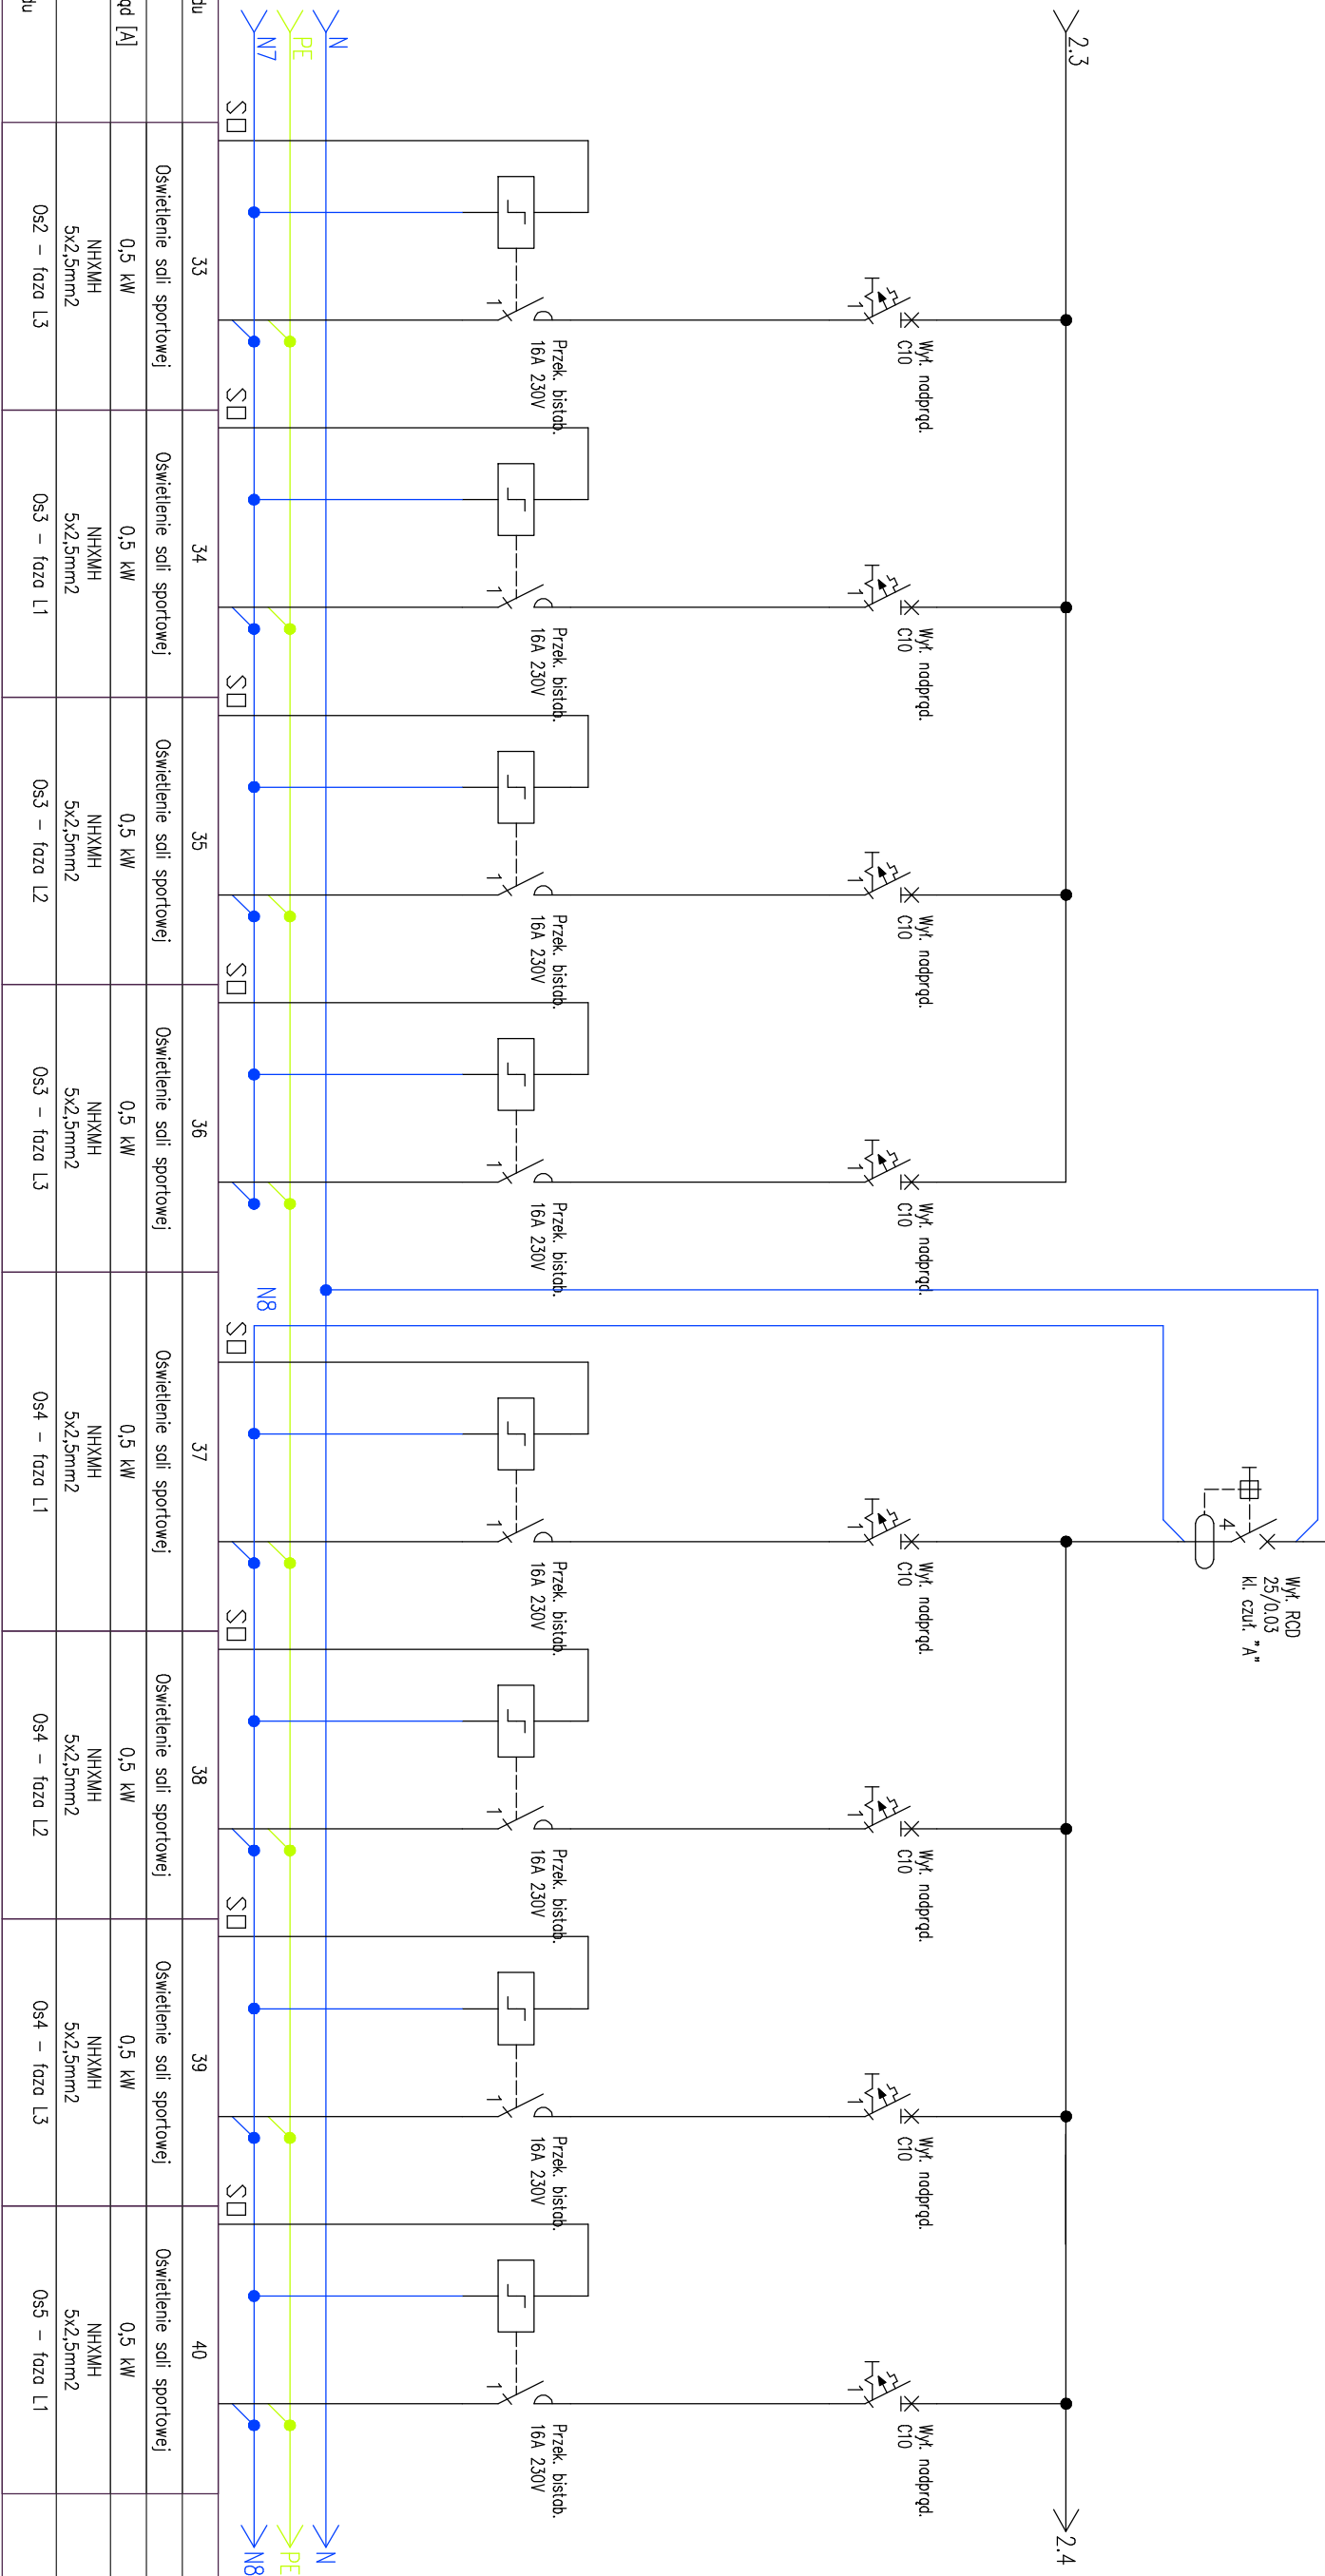


$$\frac{1}{L_1 L_2 L_3}$$
 $\Rightarrow L1L2L3$ 

Numer obwodu	33	34	35	36	37	38	39	40
Opis	Oswietlenie sali sportowej	Oswietlenie sali sportowej	Oswietlenie sali sportowej	Oswietlenie sali sportowej	Oswietlenie sali sportowej	Oswietlenie sali sportowej	Oswietlenie sali sportowej	Oswietlenie sali sportowej
Moc [kW]/Prąd [A]	0,5 kW	0,5 kW	0,5 kW	0,5 kW	0,5 kW	0,5 kW	0,5 kW	0,5 kW
Przewód	NHXMH 5x2,5mm ²	NHXMH 5x2,5mm ²	NHXMH 5x2,5mm ²	NHXMH 5x2,5mm ²	NHXMH 5x2,5mm ²	NHXMH 5x2,5mm ²	NHXMH 5x2,5mm ²	NHXMH 5x2,5mm ²
Nazwa obwodu	Os2 – faza L3	Os3 – faza L1	Os3 – faza L2	Os3 – faza L3	Os4 – faza L1	Os4 – faza L2	Os4 – faza L3	Os5 – faza L1

art	<div><div></div><div></div><div></div></div>	ART. PROJEKT K&M Sp. z o.o. Szczelina 2, 83-400 Kościerzyno NIP 591-163-58-00, Regon 220376462 tel/fax +48 58 660 83 69
INWESTOR:		Gmina Miejsko Kościerzyna, ul. 3 Maja 9A, 83-400 Kościerzyna
INWESTYCJA:		NR RYS. E-2
BUDOWA HALLI SPORTOWEJ, WRAZ Z ROZBUDOWĄ ZESPOKU SZKOLNO-PRZEDSZKOLNEGO NR. 3 dz. nr ewid. 128, 129, 130, obręb 09, miasto Kościerzyna		
BRANŻA: ELEKTRYCZNA I TELETECHNICZNA		
Schemat rozdzielni RGS (ark. 4/8)		11.2020
PROJEKTANT:		
mgr inż. ŁUKASZ Bobkowski upr. nr POU/0004/PDOE/15 spec. elektryczny i szkielet sieci, instalacji i urządzeń elektrycznych i elektroenergetycznych		
SPRAWDZAJĄCY:		
mgr inż. Marcin Blochowick upr. nr POU/0019/PDOE/07 spec. instalacyjny i szkielet sieci, instalacji i urządzeń elektrycznych i elektroenergetycznych		