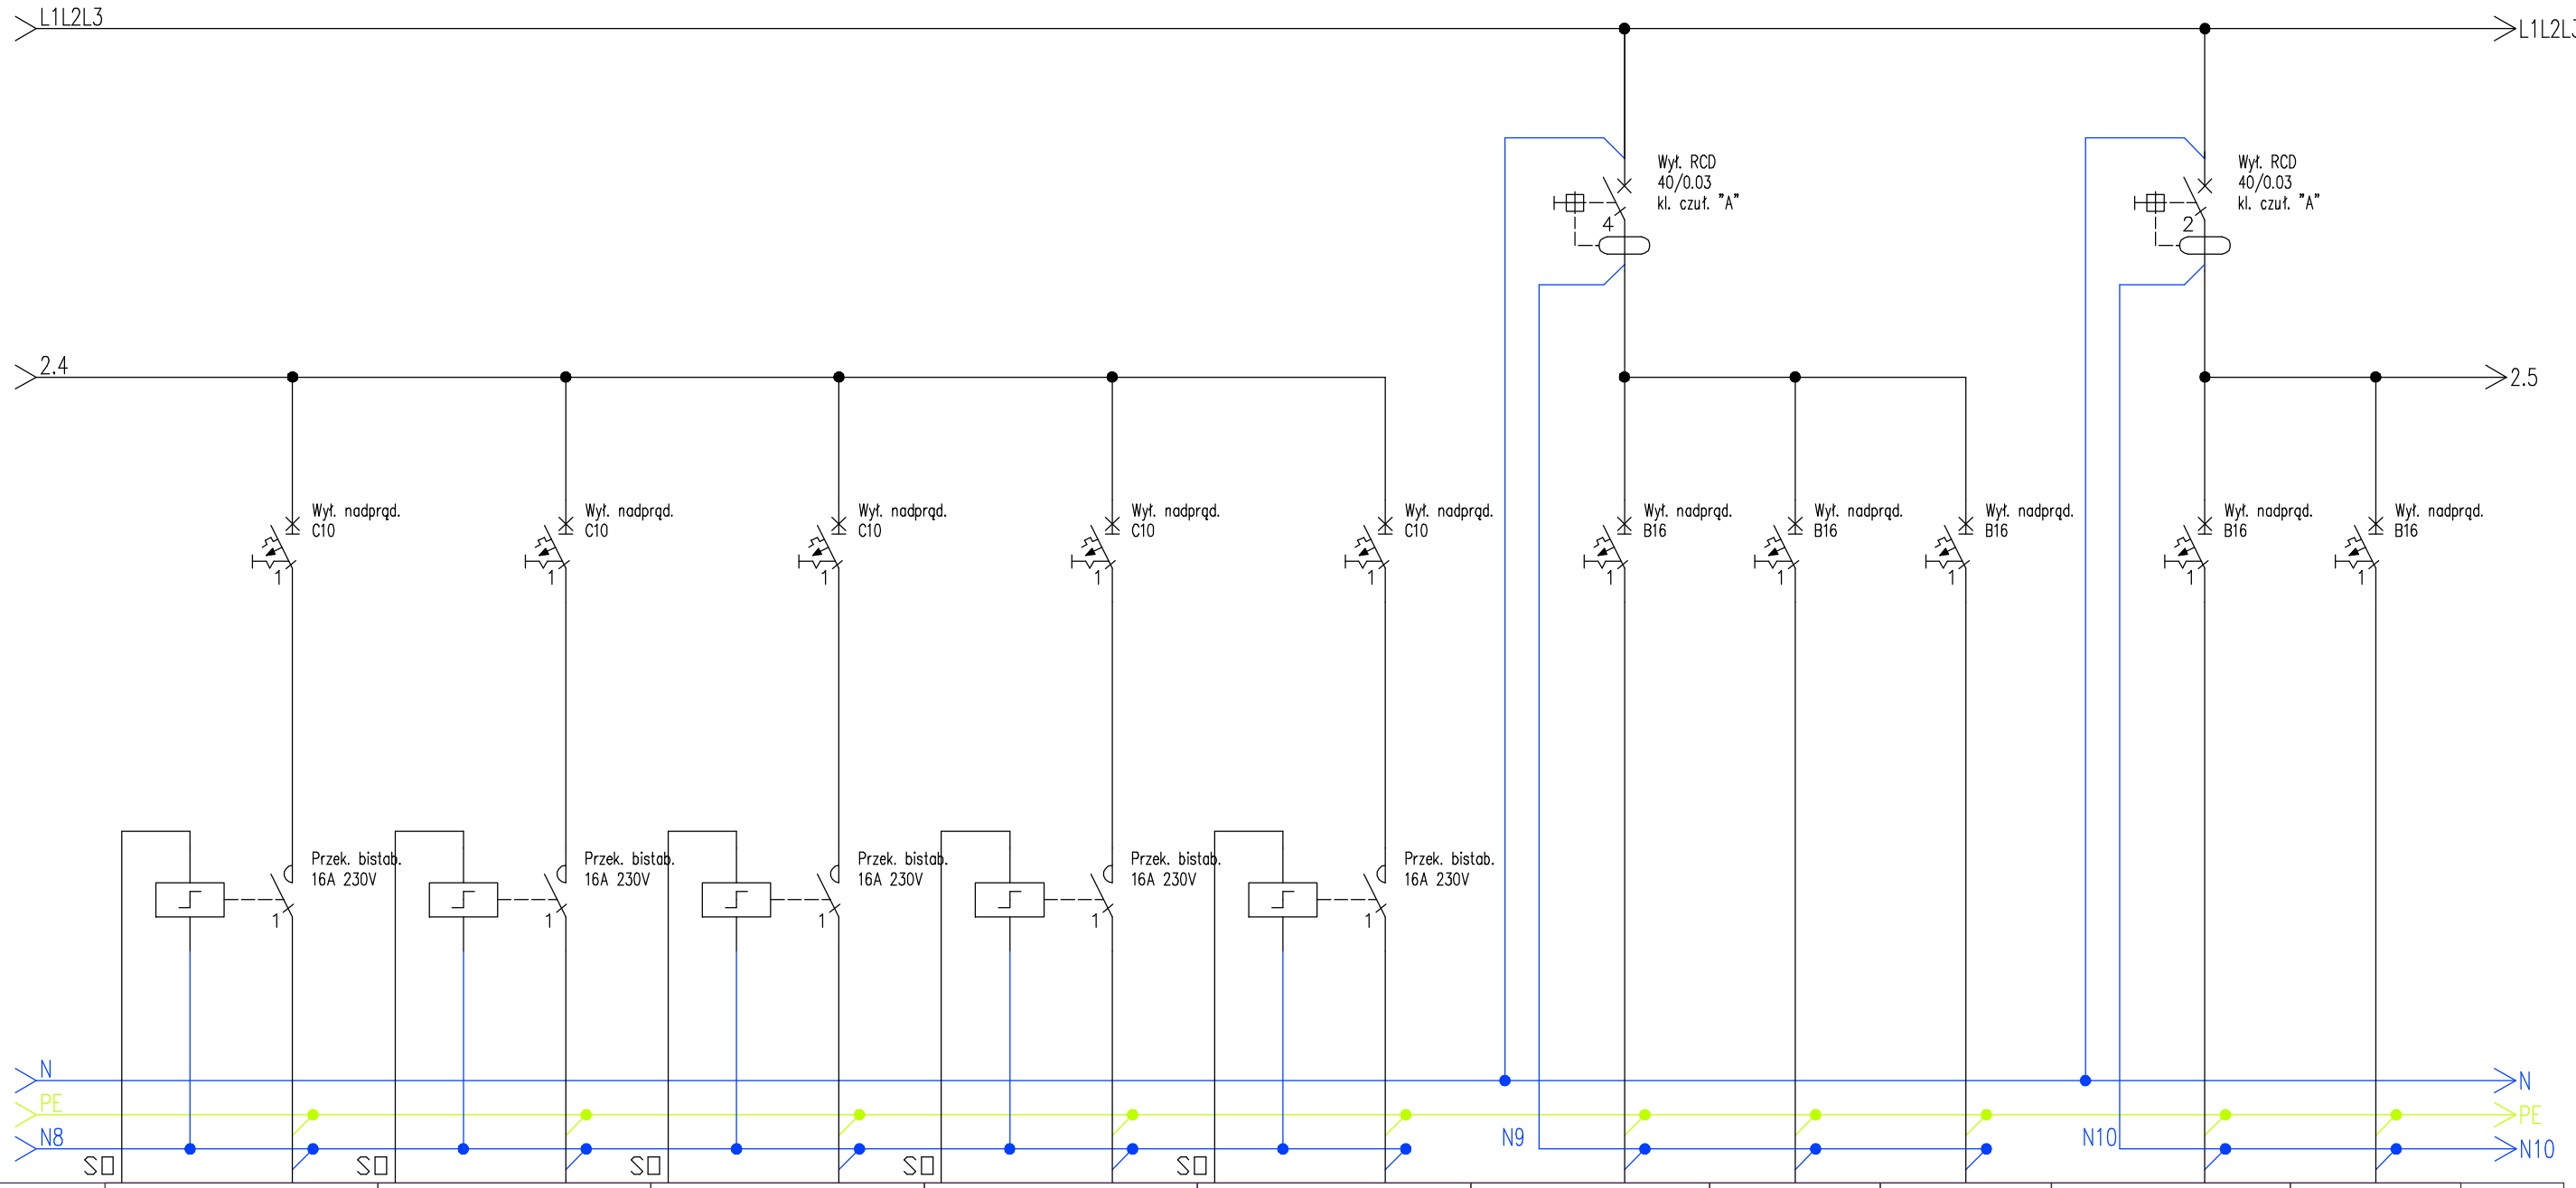

Numer obwodu	41	42	43	44	45	46	47	48	49	50	
Opis	Oświetlenie sali sportowej	Oświetlenie sali sportowej	Oświetlenie sali sportowej	Oświetlenie sali sportowej	Oświetlenie sali sportowej	Punkt zasilający sali	Punkt zasilający sali	Punkt zasilający sali	Gniazda ogólne	Gniazda ogólne	
Moc [kW]/Prąd [A]	0,5 kW	0,5 kW	0,5 kW	0,5 kW	0,5 kW	1,5 kW	1,5 kW	1,5 kW	1,5 kW	1,5 kW	
Przewód	NHXMH 5x2,5mm2	NHXMH 5x2,5mm2	NHXMH 5x2,5mm2	NHXMH 5x2,5mm2	NHXMH 5x2,5mm2	NHXMH 3x4mm2	NHXMH 3x4mm2	NHXMH 3x4mm2	NHXMH 3x2,5mm2	NHXMH 3x2,5mm2	
Nazwa obwodu	Os5 – faza L2	Os5 – faza L3	Os6 – faza L1	Os6 – faza L2	Os6 – faza L3	PZS1	PZS2	PZS2	G1	G2	

art projekt
ART PROJEKT K&M Sp. z o.o.
Strzelnica 2, 83-400 Kościerzyna
NIP 591-163-58-00, Regon 220376462
tel/fax +48 58 680 83 69

INWESTOR: Gmina Miejska Kościerzyna, ul. 3 Maja 9A, 83-400 Kościerzyna

SKALA — —

INWESTYCJA:
BUDOWA HALI SPORTOWEJ WRAZ Z ROZBUDOWĄ ZESPOŁU SZKOLNO-PRZEDSZKOLNEGO NR 3
dz. nr ewid. 128, 129, 130, obręb 09, miasto Kościerzyna

NR RYS. E-2

BRANŻA: ELEKTRYCZNA I TELETECHNICZNA

11.2020

Schemat rozdzielni RGS (ark. 5/8)

PROJEKTANT:
mgr inż. Łukasz Bobkowski
upr. nr POM/0006/POOE/13
w spec. instalacyjnej w zakresie sieci, instalacji i urządzeń elektrycznych i elektroenergetycznych

SPRAWDZAJĄCY:
mgr inż. Marcin Błochowiak
upr. nr POM/0019/POOE/07
w spec. instalacyjnej w zakresie sieci, instalacji i urządzeń elektrycznych i elektroenergetycznych