NADPROŻE N1 – WIDOK OGÓLNY

SKALA 1:10

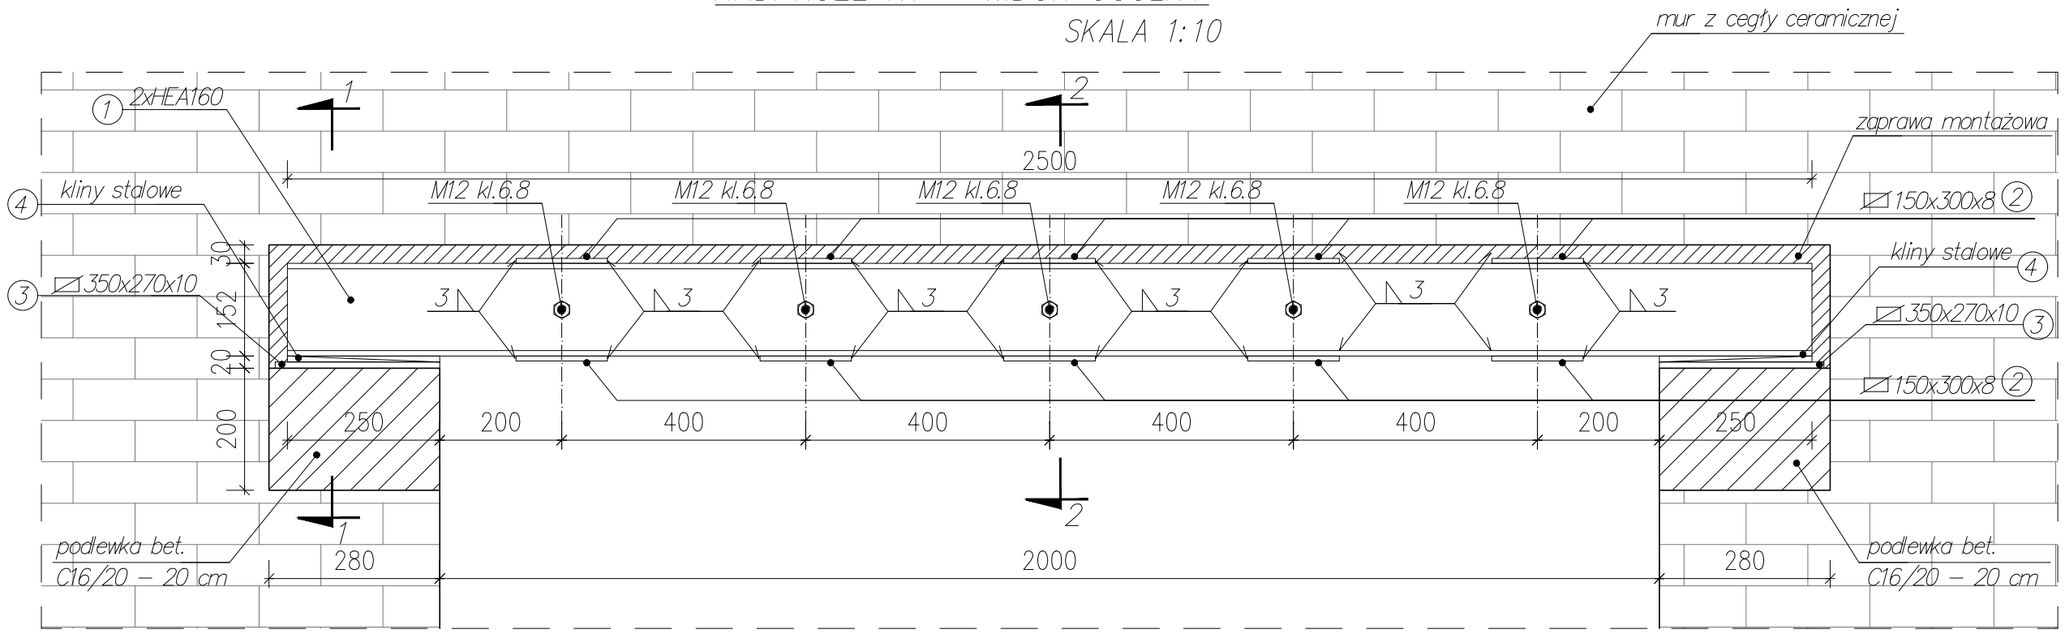

NADPROŻE N1 – PRZEKROJE

SKALA 1:10

1–1

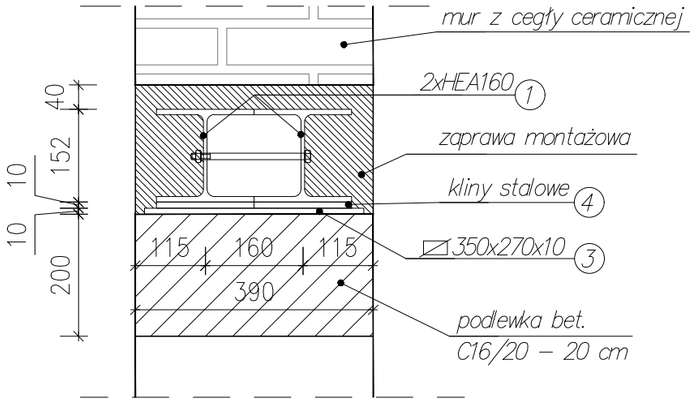

2–2

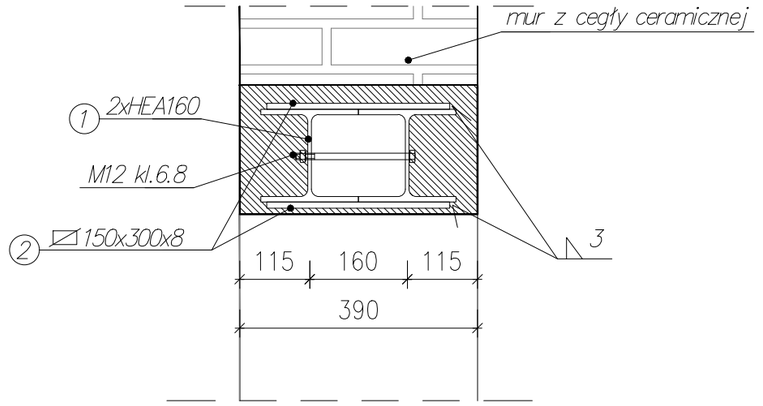

Zestawienie stali dla jednego nadproża N2							
Nr	Element	Gatunek stali	Szt.	Długość	Masa jed.	Masa 1 elementu	Masa łączna
-	---	---	-	[m]	[kg/m]	[kg]	[kg]
1	HEA160	S235JR	2	2.50	30.4	76.00	152.00
2	bl. 150x300x8	S235JR	10	–	–	2.83	28.30
3	bl. 350x270x10	S235JR	2	–	–	7.43	14.86
4	klin 1/2 160x250x10	S235JR	8	–	–	3.14	25.12
					Łączna masa [kg]		220.28

UWAGA!

1. *Wszystkie elementy oparte na ścianie, w której zostanie wykonane nadproże należy podstemplować przed przystąpieniem do prac.*
2. *Elementy stalowe wykonać ze stali gatunku S235JR. Elektroda ER 1.46.*
3. *Wszystkie elementy stalowe zabezpieczyć antykorozyjnie min. 2 warstwami farby miniowej + 2 warstwy chlorokauczuku.*
4. *Rysunek przedstawia sposób wykonania nadproża. Przed montażem poszczególnych elementów należy sprawdzić ich wymiary i rzędne w naturze. W razie zastania układu elementów istniejących innego od przyjętego w projekcie należy wezwać projektanta w celu wprowadzenia zmian.*
5. *Gniazda wykute pod belki w murze należy szczelnie wypełnić betonem C16/20.*
6. *Dwuteowniki owinąć siatką i otynkować.*
7. *Przewiązki spawać spoiną pachwinową gr. 3 mm.*

UWAGA: WSZYSTKIE WYMIARY SPRAWDZIĆ I DOPASOWAĆ NA BUDOWIE

EURO PROJEKT ZBIGNIEW KUŚMIERZ
82-300 Elbląg, ul. Królewiecka 195a
tel./fax +48 55 2361188 kom. +48 601 687 563
e-mail: projekt@euro-projekt.eu

TYTUŁ: **Nadproże N1 - konstrukcja**

PROJEKT: REMONT POMIESZCZEŃ ODDZIAŁU REHABILITACJI W SZPIALTU MIEJSKIEM ŚW. JANA PAWŁA II PRZY UL. ŻERMOSKIEGO 22 W ELBLĄGU

FAZA: **PROJEKT**

INWESTOR: **Szpital Miejski św. Jana Pawła II w Elblągu**
ADRES: **ul. Komeńskiego 35, 82-300 Elbląg**

RYS. NR: **K2**

OBIEKT: **POMIESZCZENIA GANIENTÓW LEKARSKICH**
ADRES: **dz. nr 29, obręb 17, ul.Żermoskiego 22**

SKALA: **1:10**
DATA: **06.2023**

PROJEKTANT **154/01/OL**
inż. Zbigniew Kuśmierz