





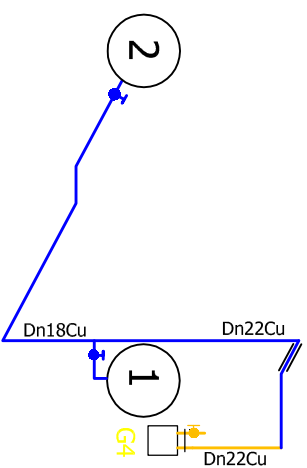


Lokal nr 4

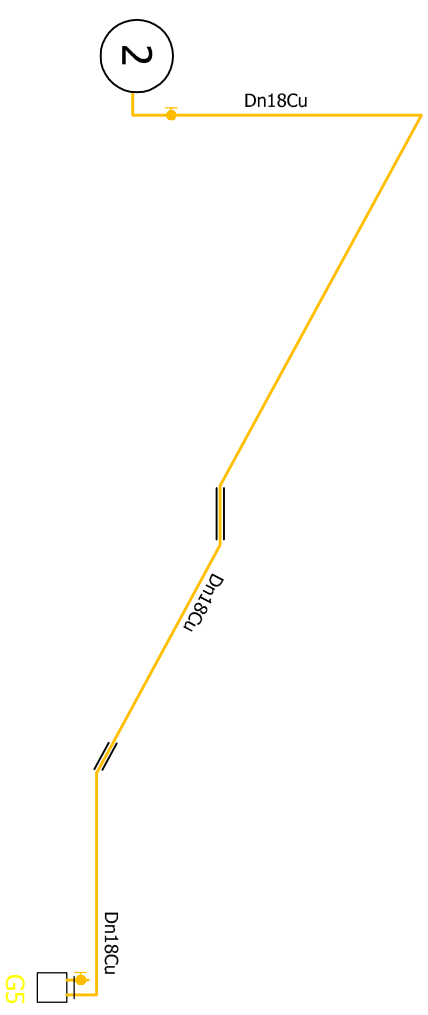

Lokal nr 5



OZNACZENIA:

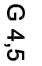-  Projektowana instalacja gazowa
-  Istn. instalacja gazowa niepodlegająca przebudowie
-  Kocioł gazowy istniejący do zachowania
-  Kuchenka gazowa 4p. istniejąca do zachowania
-  Proj. podejścia pod gazomierze dla lokali nr 4,5

USŁUGI PROJEKTOWE Kazimierz Śliwiński			
Temat/Objekt : Aksonometria instalacji w lokalach nr 4,5 / instalowanie instalacji gazowej wewnątrz użytkowanego budynku mieszkalnego /			
Lokalizacja : Gorzów Wlkp. ul. Podmiejska 47, dz. nr 757/1, obręb nr 3 Wawrów			
Projektował : mgr inż. Łukasz Pozarzycki	UPRAWNIENIA BUDOWLANE nr ew.LBS/00911/PWOS/12 do projektowania i kierowania robotami budowlanymi bez ograniczeń w szczególności instalacyjnej w zakresie sieci, instalacji urządzeń cieplnych, wentylacyjnych, gazowych, wodociagowych i kanalizacyjnych	Podpis :	
Sprawdził : mgr inż. Arkadiusz Ziółkowski	UPRAWNIENIA BUDOWLANE nr ew.LBS/00351/PODS/10 do projektowania bez ograniczeń w szczególności instalacyjnej w zakresie sieci, instalacji urządzeń cieplnych, wentylacyjnych, gazowych, wodociagowych i kanalizacyjnych	Podpis :	
Opracował : Kazimierz Śliwiński		Podpis :	
NR RYS. 9	skala : 1:50	Data : 21 grudnia 2023r.	Str. nr 16