




WIDOK A-A

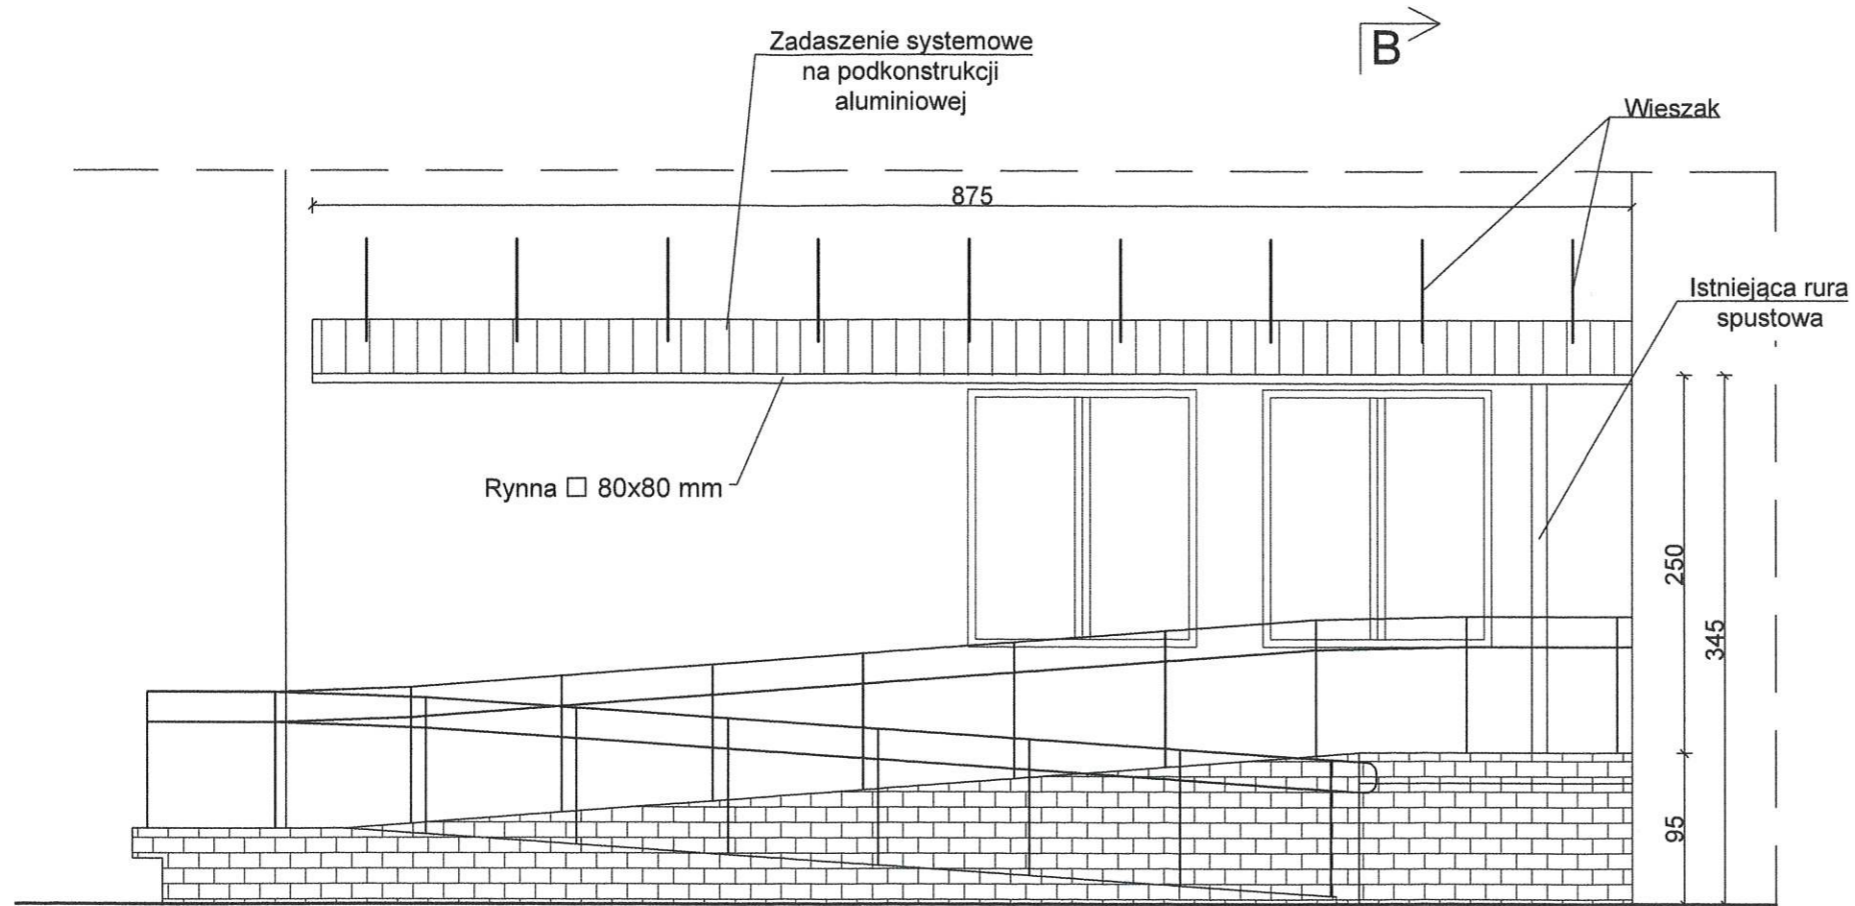

B →

PRZEKRÓJ B-B

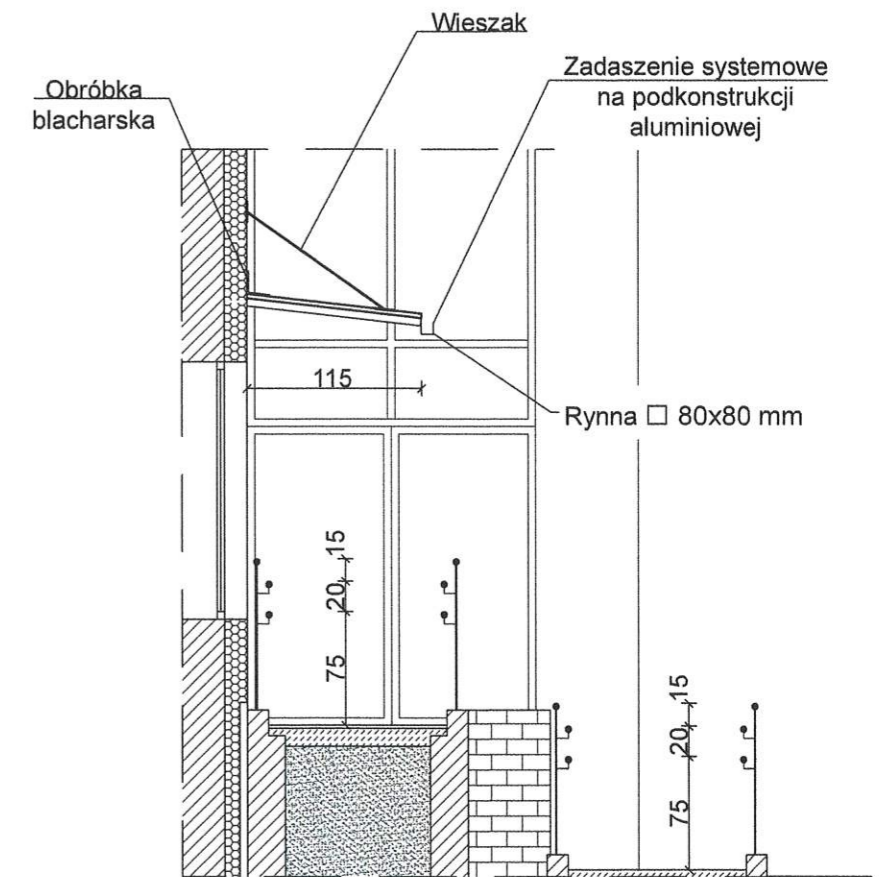

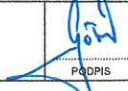TEMAT	PRZEBUDOWA BUDYNKU UŻYTECZNOŚCI PUBLICZNEJ - URZĘDU MIEJSKIEGO W GOLINIE, POPRAWA DOSTĘPNOŚCI DLA OSÓB NIEPEŁNOSPRAWNYCH		
LOKALIZACJA	ul. Nowa 1, 62-590 GOLINA		
INWESTOR	GMINA GOLINA, ul. Nowa 1, 62-590 Golina		
WIDOK A-A, PRZEKRÓJ B-B			
PROJEKTANT	mgr inż. Jan Golańczyk upr. budowl. w specj. konstrukcyjno-budowlanej nr GP 7346/19/91	 PODPIS	RYS. NR 3 SKALA 1:50 MARZEC 2022
OPRACOWAŁ	mgr inż. Mateusz Golańczyk		